

SITUÁÇIA
M 1:500

SÚVISIACE PS a SO:

SO KA-526.01 Rekonštrukcia cesty II/526v km 0,000-16,108

SO KA-526.03 Cesta II/526 v km 0,000-16,108 - dopravné značenie trvalé



SO KA-526.04 Cesta II/526 v km 0,000-16,108 - dopravné opatrenia a značenie počas výstavby

SO 526-006.02 Rekonštrukcia mosta ev. č. 526-006 km 6,244 - úprava komunikácie

LEGENDA PRE EXISTUJÚCI STAV:



INŽ. SIETE:

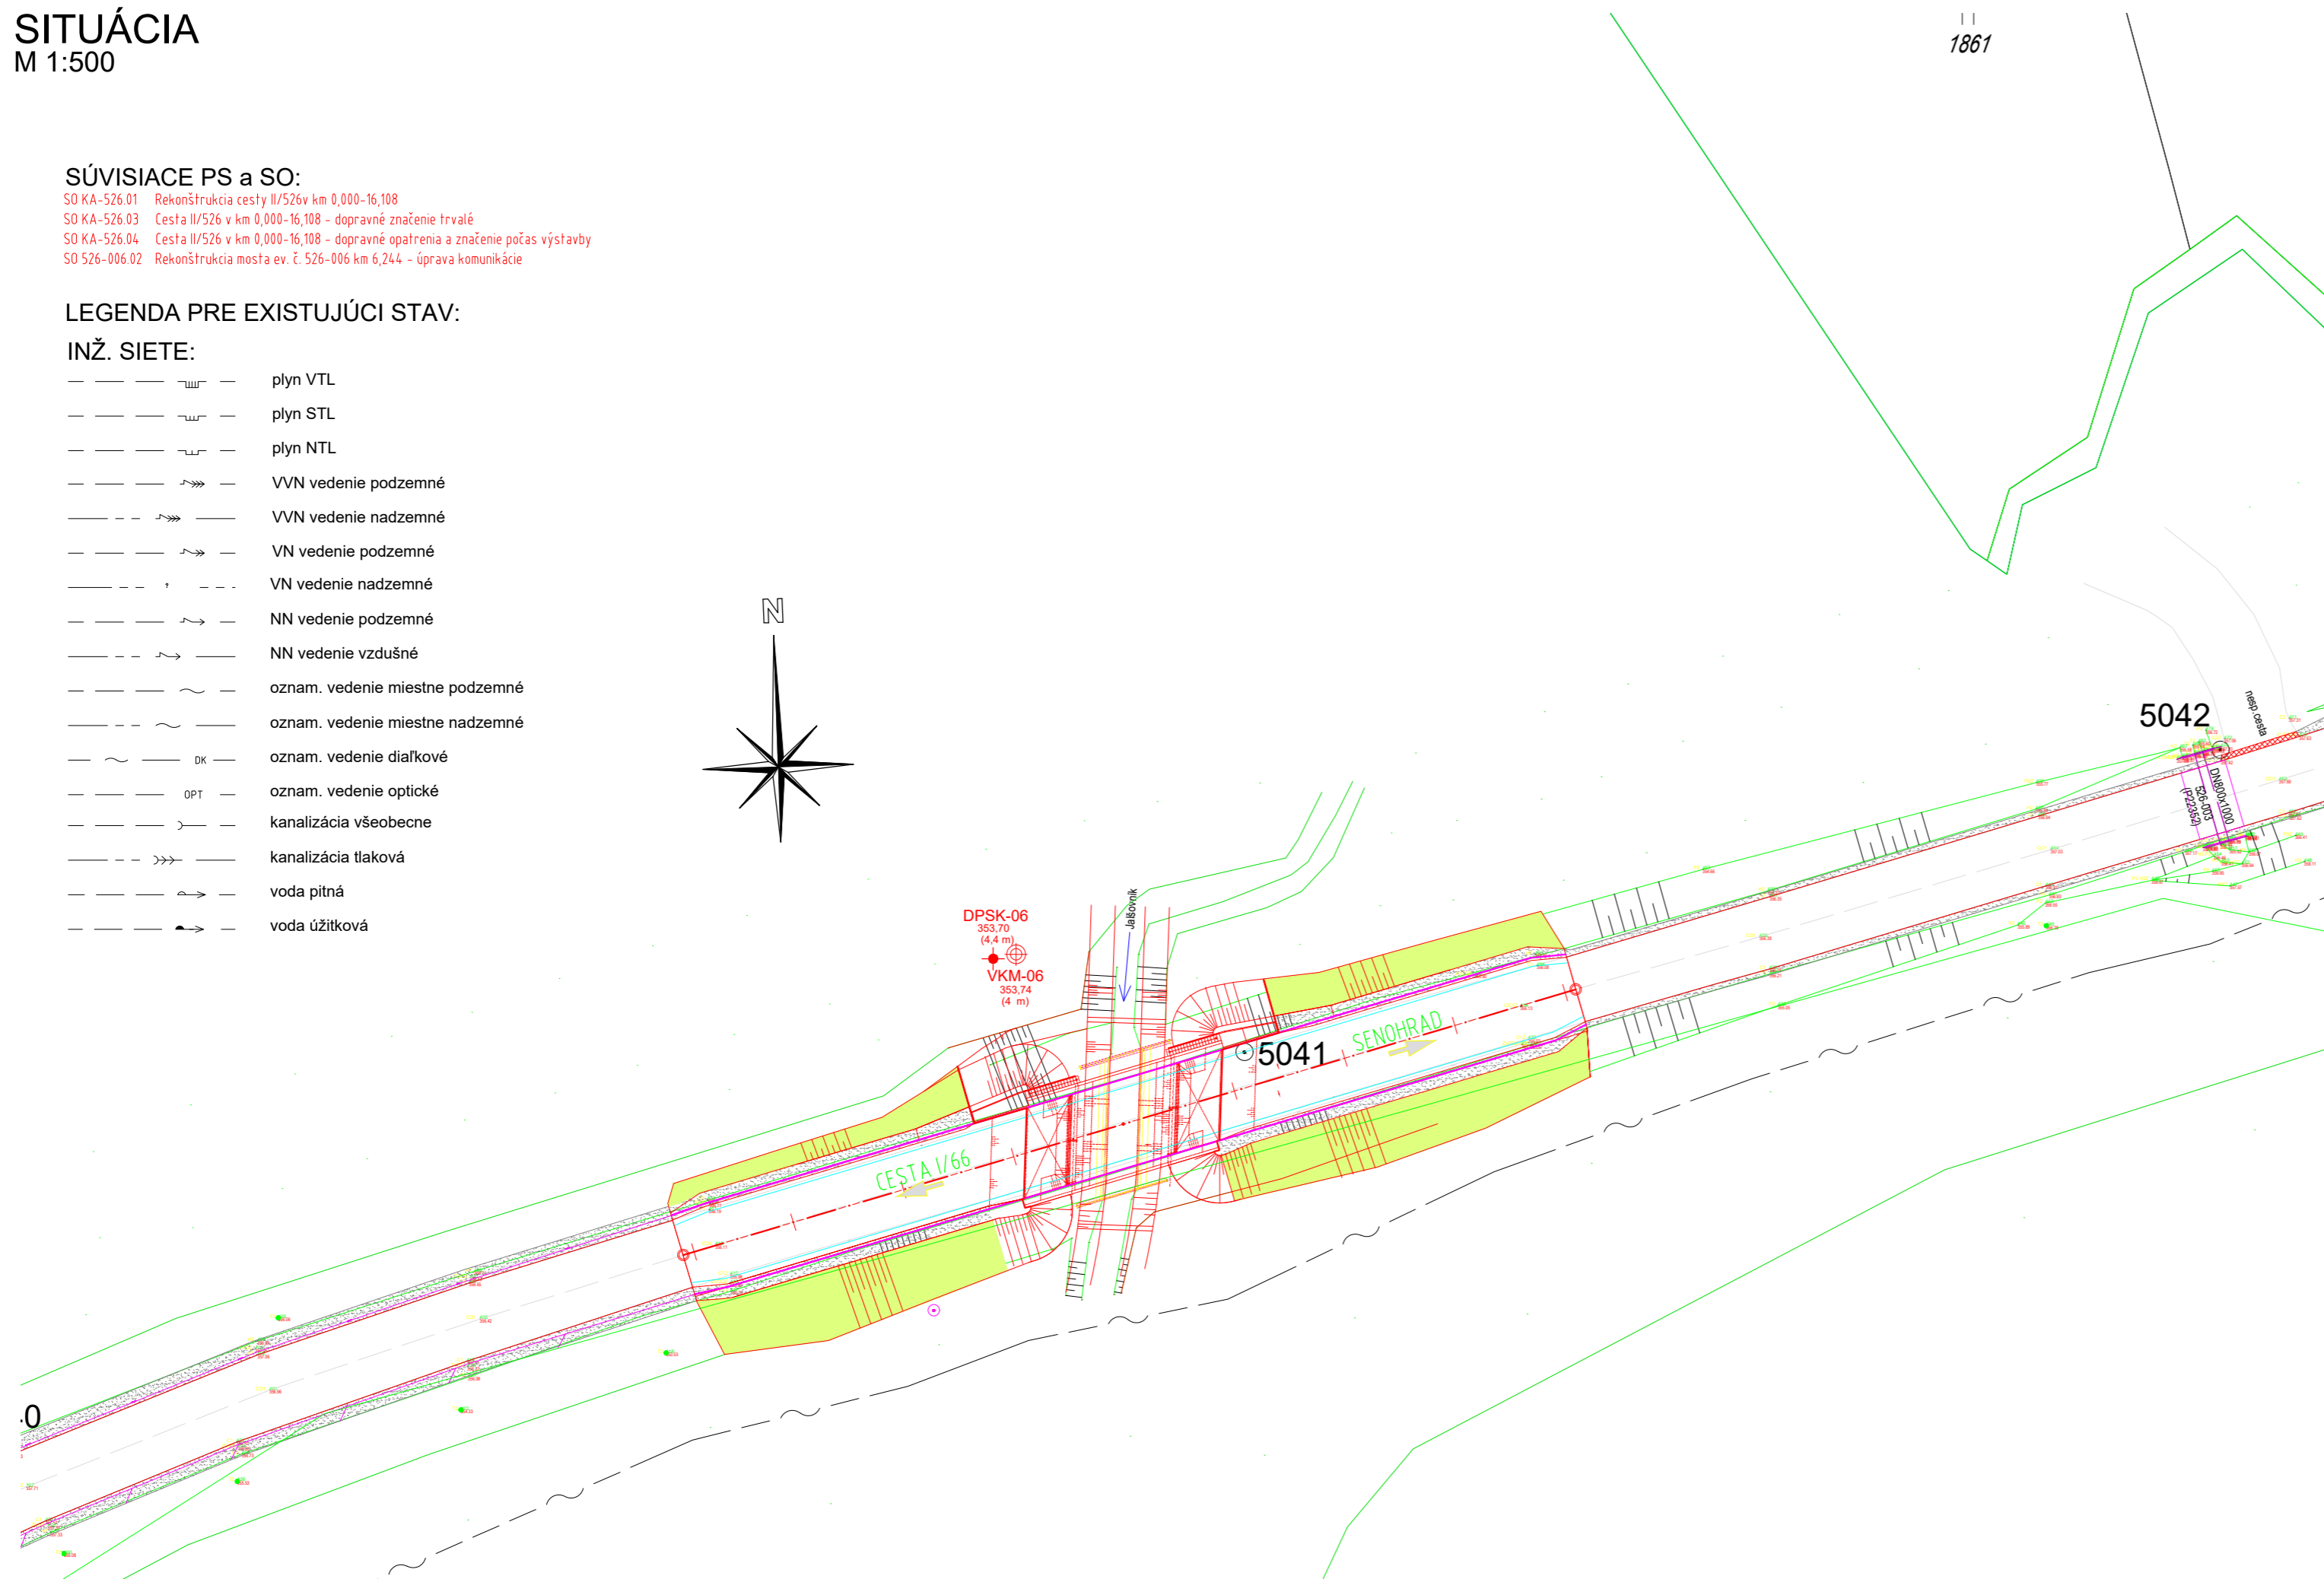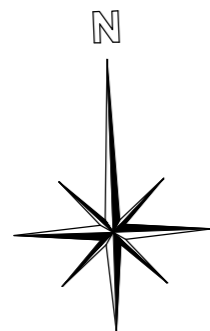



- | | |
|--|---------------------------------|
| | plyn VLT |
| | plyn STL |
| | plyn NTL |
| | VVn vedenie podzemné |
| | VVn vedenie nadzemné |
| | VN vedenie podzemné |
| | VN vedenie nadzemné |
| | NN vedenie podzemné |
| | NN vedenie vzdušné |
| | oznam. vedenie miestne podzemné |
| | oznam. vedenie miestne nadzemné |
| | oznam. vedenie diaľkové |
| | oznam. vedenie optické |
| | kanalizácia všeobecne |
| | kanalizácia tlaková |
| | voda pitná |
| | voda úžitková |



SÚRADNICOVÝ SYSTÉM: S-JTSK v realizácii JTSK

VÝŠKOVÝ SYSTÉM: BALT PO VYROVNÁNÍ

Zodpovedný projektant	Ing. Zuzana Podolcová		 REMI NG CONSULT A.S. Trnavská 27, 831 04 BRATISLAVA
GENERÁLNY PROJEKTANT			
Zákazkové číslo:		1915	

Zodpovedný projektant objektu:		Ing. Vladimír Piťák	  	
Navrhovateľ - vypracoval:		Ing. Ondrej Oravec		
Kontroloval:		Ing. Vladimír Piťák		
Kraj:	Banskobystrický	Okres:	Krupina	Trnavská 27, 831 04 BRATISLAVA
Investor - stavebník:	Banskobystrický samosprávny kraj Nám. SNP 23 974 01 Banská Bystrica			
Stavba:	<p style="text-align: center;"> Rekonštrukcia ciest a mostov II/526 Devičie - Senohrad a II/527 Dobrá Niva - Senohrad I. etapa - úseky v rámci okresu Krupina Časť B: Cesta II/526 od križovatky s cestou I/66 v ckm 0,000 po ckm 6,291 Názov SO: SO 526-006.01 Rekonštrukcia mosta ev. č. 526-006 km 6,177 </p>			Stupeň - účel: DSPRS Zákazkové číslo: 1915 Dátum: 10/2020 Počet A4:: 3x A4 Mierka: 1:500
Názov prílohy:	Situácia			Číslo SO: 526-006.01 Súprava: Súprava: Príloha: 2