
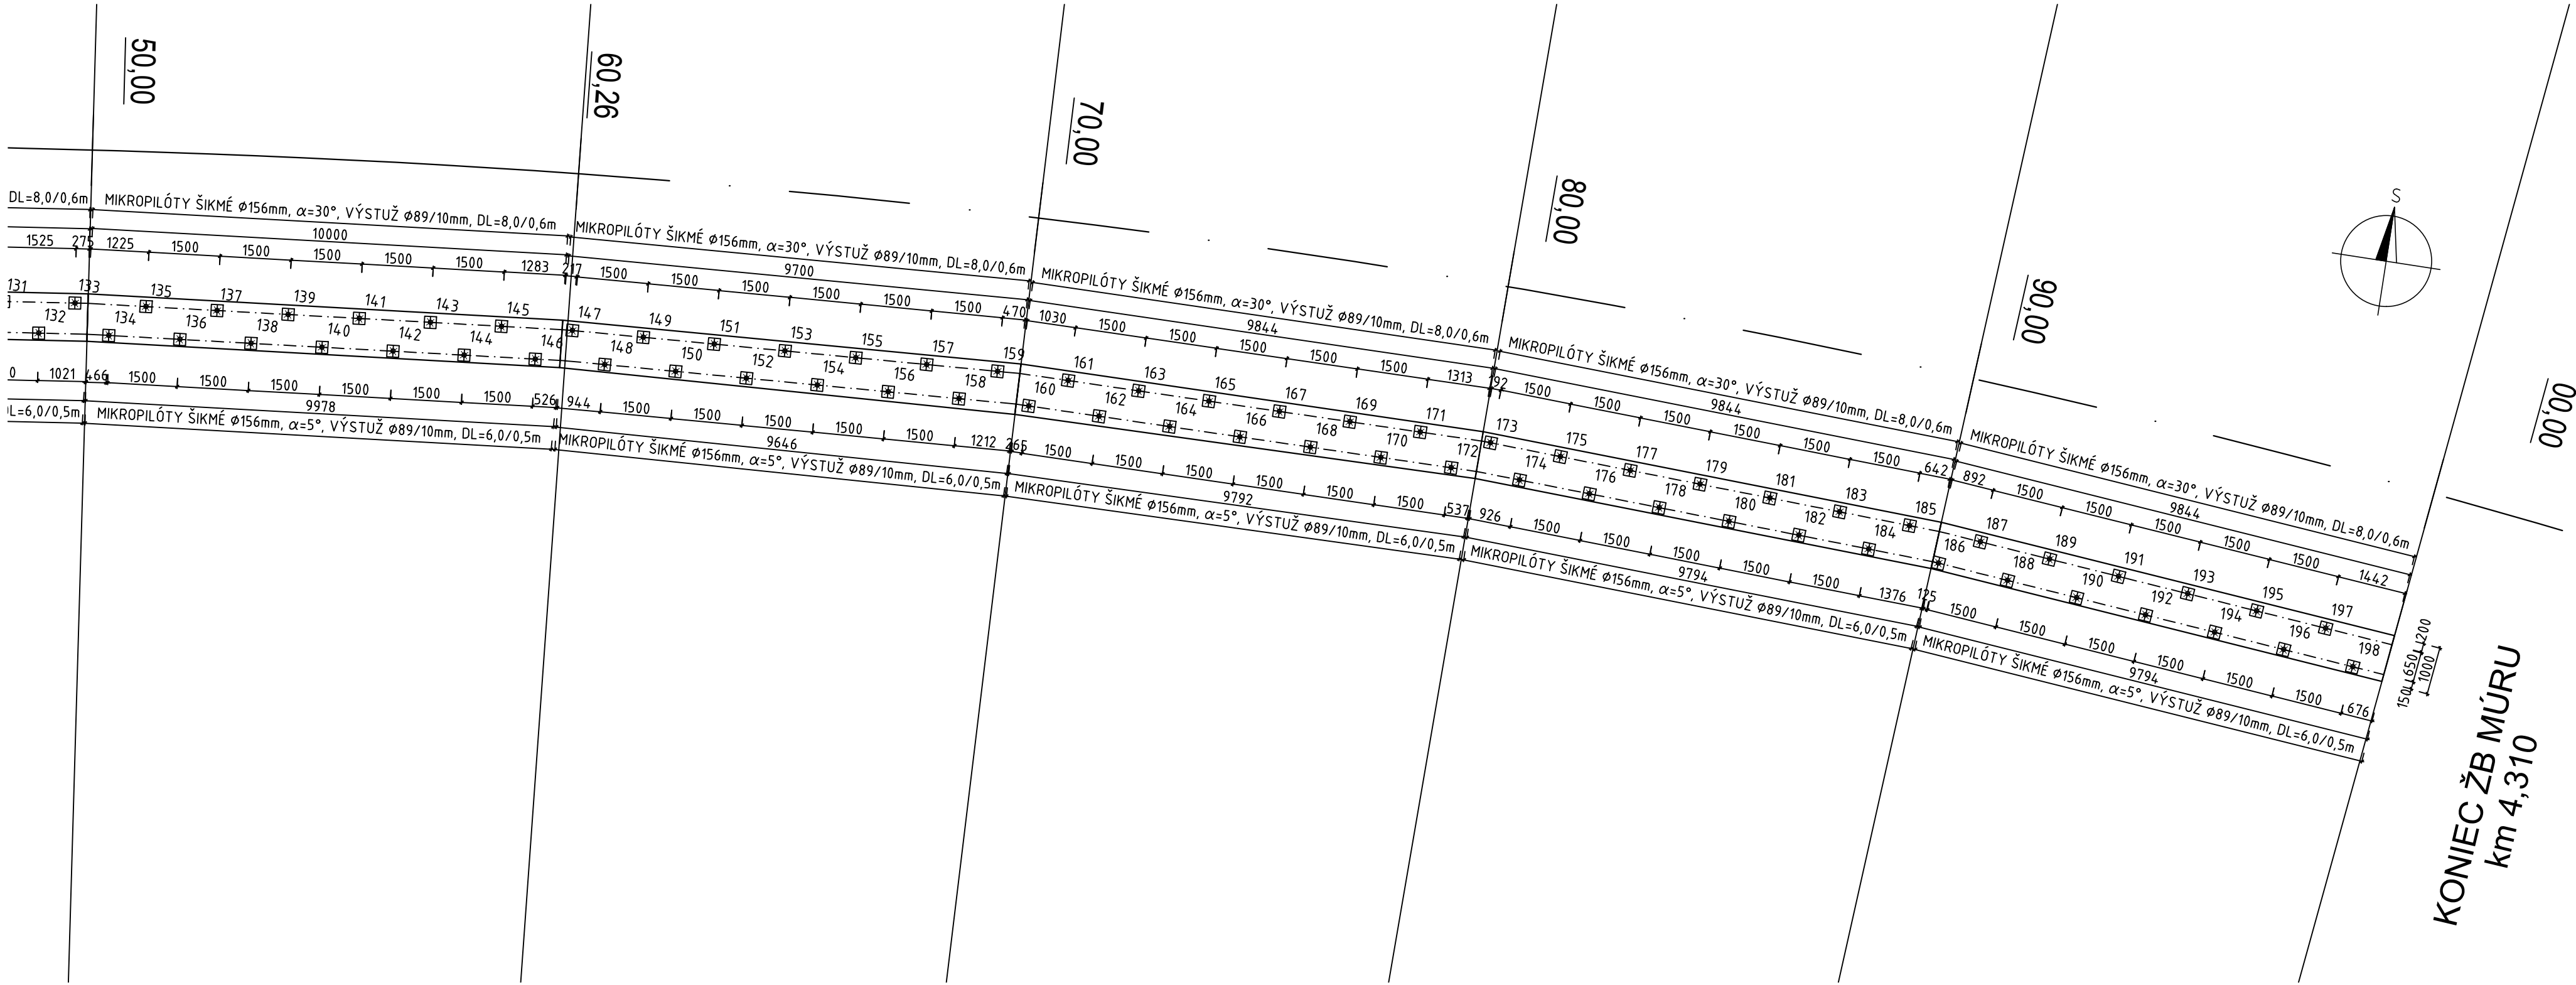



PÔDORYS MIKROPILÓT
M=1:100

ZAČIATOK ŽB MÚRU
km 4,160

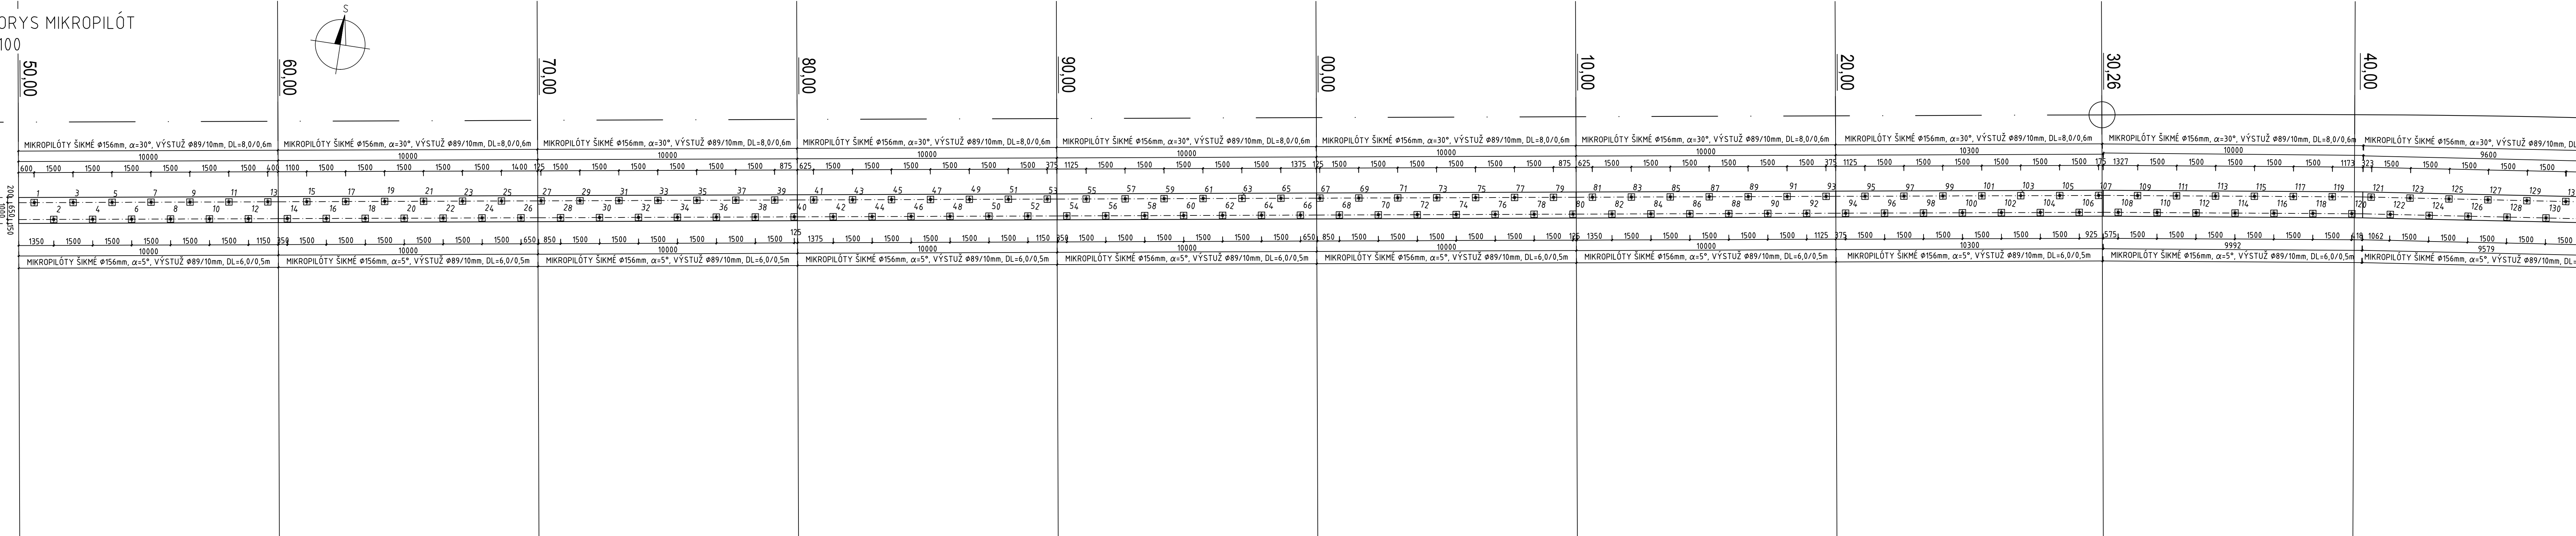


KONIEC ŽB MÚRU
km 4,310


DETAIL PRIEČNEHO REZU
MIKROPILÓTY, M=1:5

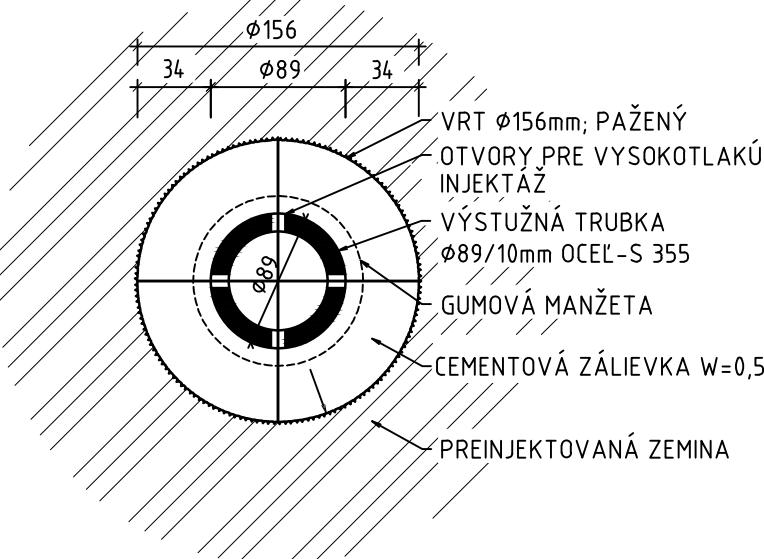

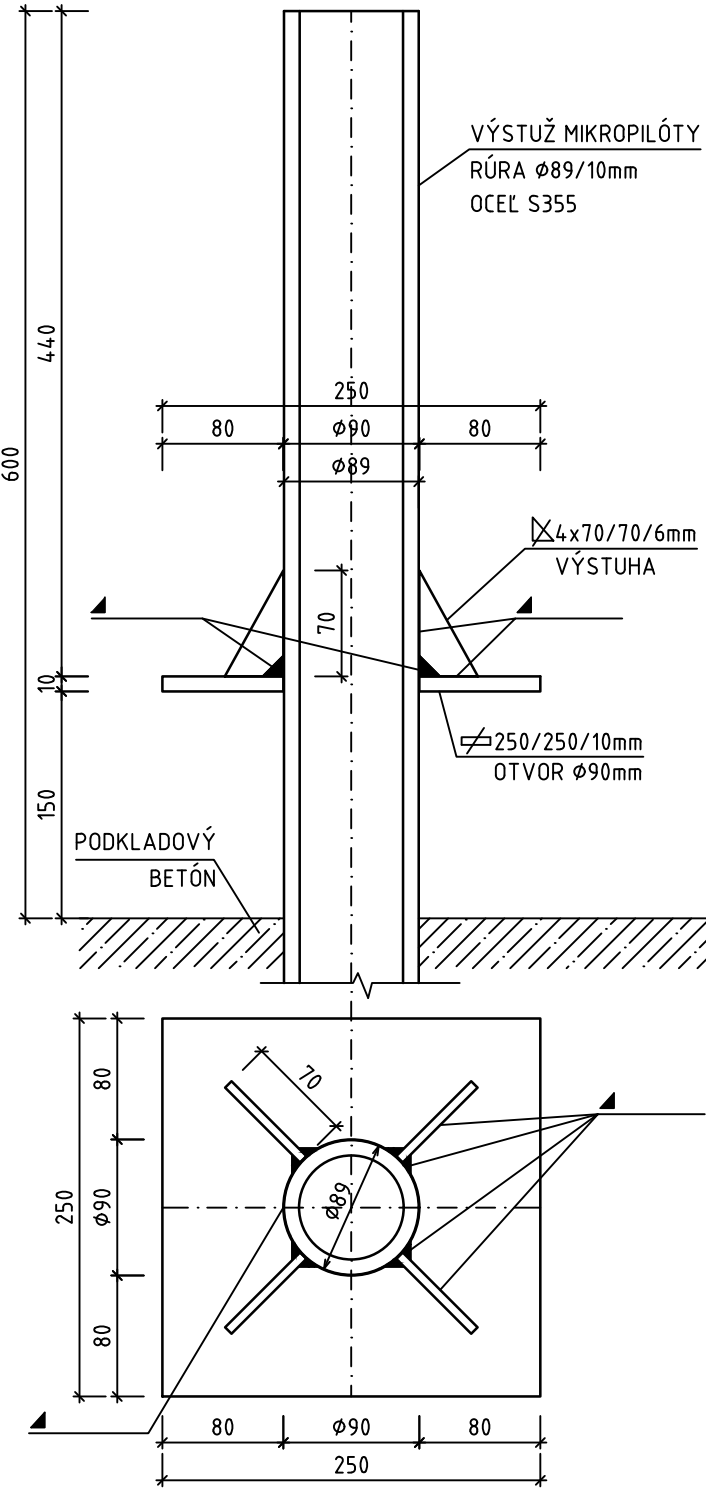

DETAIL HLAVY ŠIKMEJ
MIKROPILÓTY (30°), M=1:5

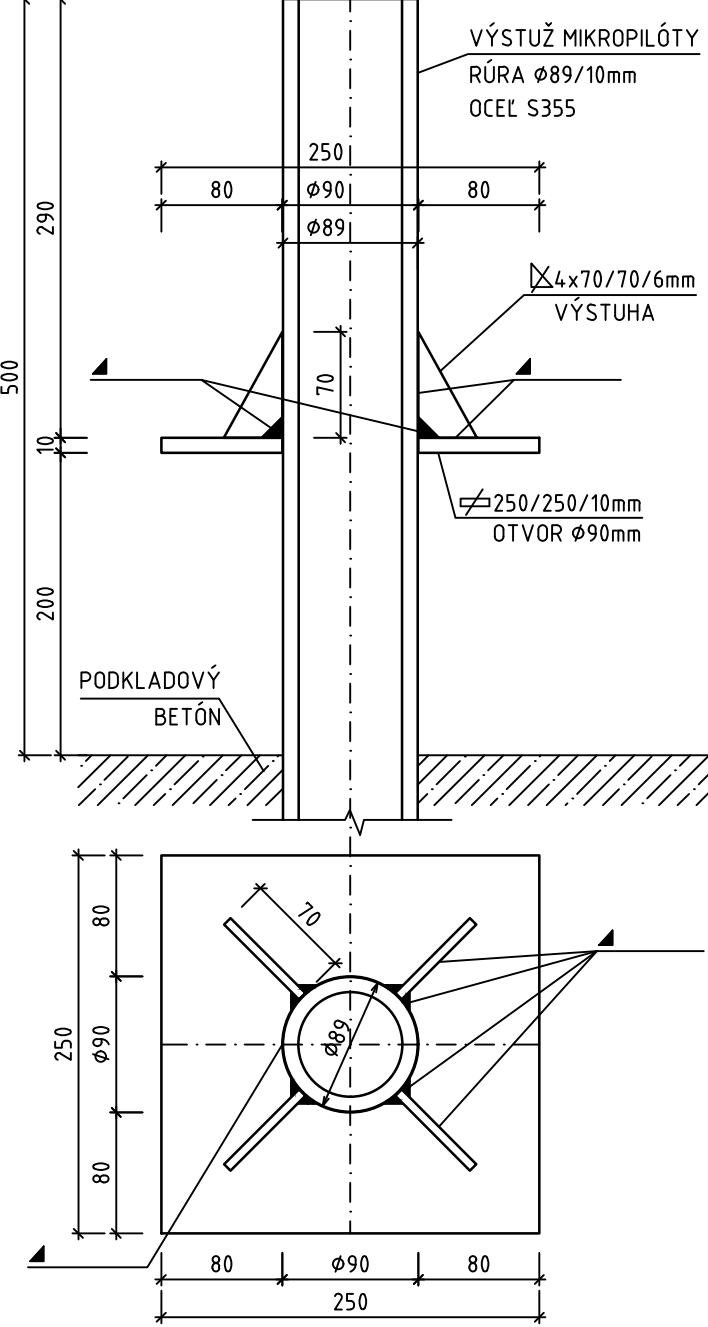

DETAIL HLAVY ŠIKMEJ
MIKROPILÓTY, M=1:5



SÚRADNICOVÝ SYSTÉM S-JTSK v realizácii JTSK VÝŠKOVÝ SYSTÉM BALT PO VYROVŇANÍ			
Zodpovedný projektant	Ing. Zuzana Podolcová		
GENERÁLNY PROJEKTANT			
Zákazkové číslo	1915		

Zodpovedný projektant objektu		Ing. Marek Balík	<div>SUDOP KOŠICE a.s.</div>
Navrhov - vypracoval:		Ing. Marek Balík	
Kontroloval:		Ing. Zuzana Podolcová	
Kraj	Banskobystrický	Oblasť Krupina	
Investor - stavebník	Banskobystrický samosprávny kraj Nám. SNP 23 974 01 Banská Bystrica		
Stavba	Rekonštrukcia ciest a mostov II/526 Devičie - Senohrad a II/527 Dobrá Niva - Senohrad I. etapa - úseky v rámci okresu Krupina Časť B: Cesta II/526 od križovatky s cestou I/166 v ckm 0,000 po ckm 6,291 Název SO: KA-526.01/B Rek. cesty II/526 v km 0,000 - 16,108 KA-526.01/B Rek. cesty II/526 v km 0,000 - 6,291		
Název prílohy	Pôdorys mikropilót		
Zdrojová 1, 040 01 KOŠICE			
Investor Ing. Ján Táth			
Shupeň - údel DŠPRS			
Zákazkové číslo: 1915			
Dátum: 10/2020			
Počet A4: 10x44			
Mierka: 1:600			
Číslo SO: KA-526.01/B			
Príloha: 4.15a			