



PŌDORYS
M 1:200

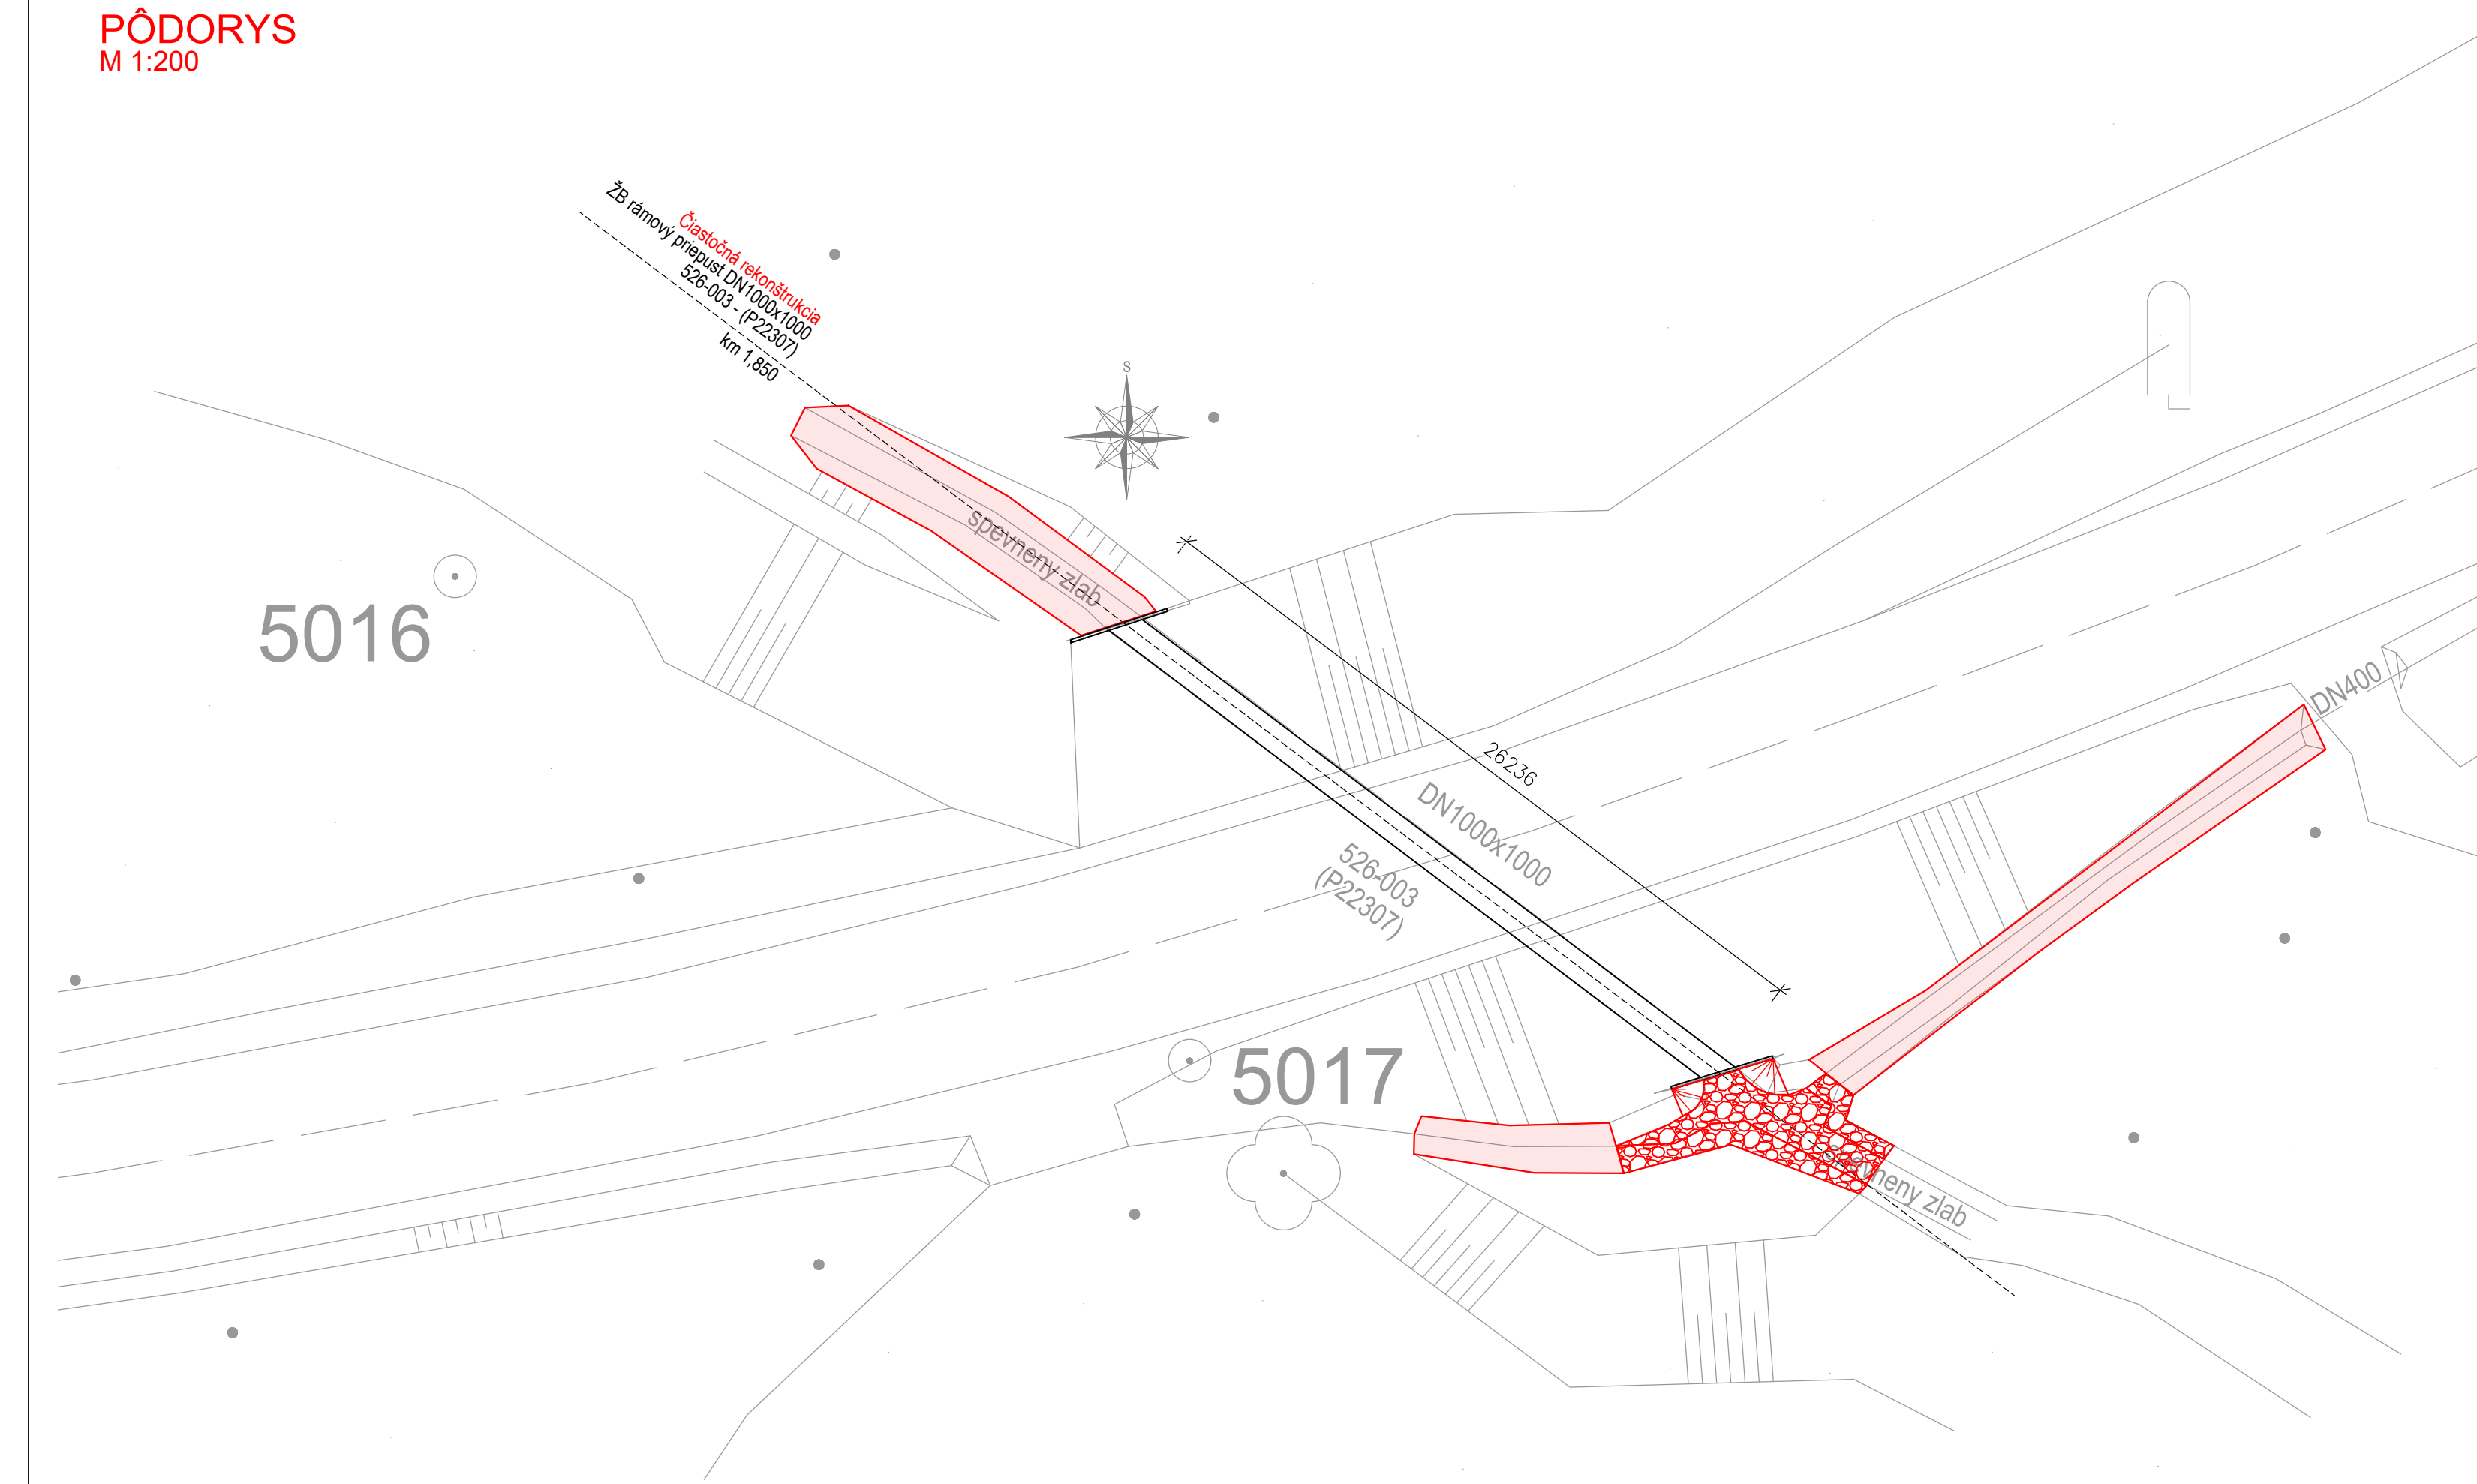

POZDĹŽNY REZ PRIEPUSTOM A-A
M 1:50

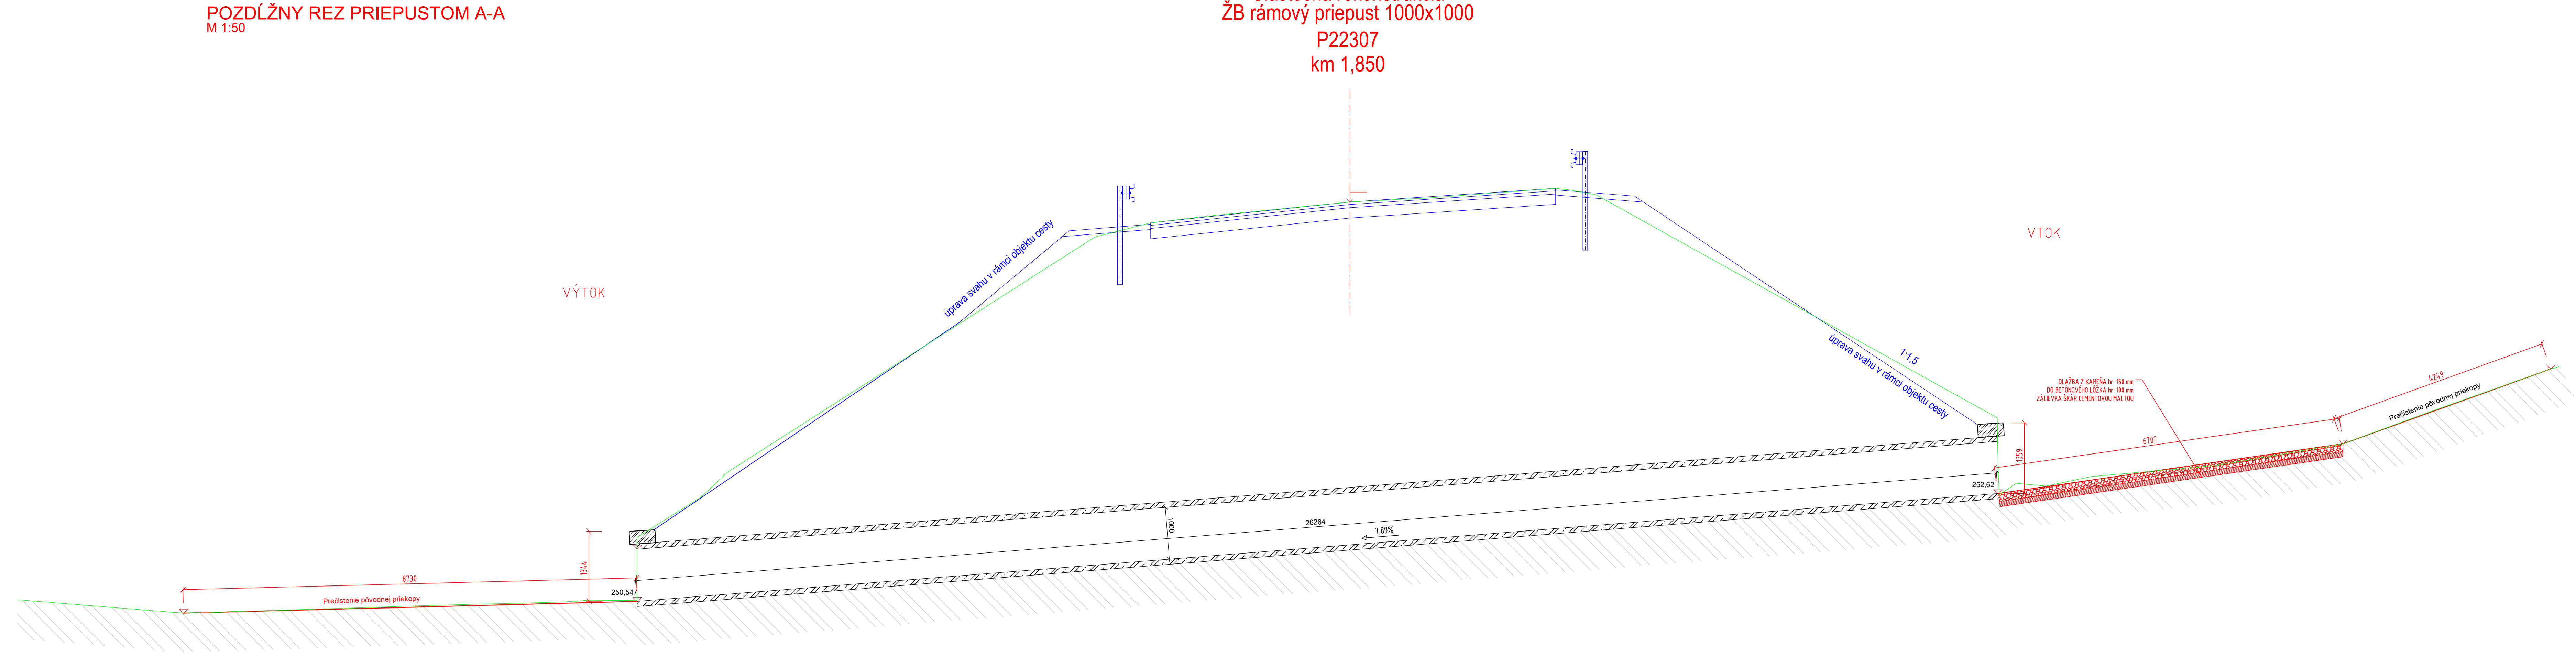

Čiastočná rekonštrukcia
ŽB rámový priepust 1000x1000
P22307
km 1,850

- POZNÁMKY:
1. ZMENY OPROTI PREDPOKLADOM PROJEKTU JE NUTNÉ KONZULTOVAŤ S PROJEKTANTOM. BEZP. MUSIA BYŤ ODOSLANÉ STAVEBNÝM DOZOROM.
 2. POKIAČ NĚ JE UVEDENÉ INAK, SKOSENE HRAN ŠACHTY JE 20/20 mm.
 3. STAVEBNÉ POSTUPY NA JEDNOTLIVÝCH PRIEPUSTOCH ZODPOVÍDÁ S POSTUPMI CESTNEJ KOMUNIKÁCIE (PLÁN VÝSTAVBY PRIEPUSTU UREĹ ZHOTOVITEĹ).
 4. DOPRAVA, SPŌSOB SPRACOVANIA A ZHUTOVNÁVANIE BETŌNOVEJ ZMESI, ŌŠETROVANIE BETŌNU PO BETONÁŽI MUSI BYŤ V ZMYSLE STN EN 206.
 5. ZHOTOVENÉ NOSNÝCH KONŠTRUKCIÍ MUSI BYŤ V ZMYSLE STN EN 19670 (ZHOTOVOVANÉ BETŌNOVÝCH KONŠTRUKCIÍ).
 6. PŌVRCH PRACOVNÝCH ŠKÁR ZODPOVÍDÁ:
 7. PRACOVNÉ ŠKÁRY PRED BETONÁŽOU VYČISTIŤ A PREVLHČIŤ.
 8. APLIKÁCIA SPOJOVACIEHO MOSTÍKA (napr. SikaTop®ArmaTec-110 EpoCem®, referenčný výrobok, možné ponúknuť ekvivalenty).
 9. APLIKÁCIA OPRÁVNENEJ MALTY OD 10 mm DO 50 mm (napr. Sika®MonoTop®-412N, referenčný výrobok, možné ponúknuť ekvivalenty).
 10. APLIKÁCIA VYROVNÁVAČEJ VRSTVY MALTY OD 1 mm DO 5 mm (napr. Sika®MonoTop®-723N, referenčný výrobok, možné ponúknuť ekvivalenty).
 11. APLIKÁCIA OCHRANNEJ A ZJEDNOCUJÚCEHO NÁTERU VOĹI POVERENOSTNÝM VPLYVOM (napr. Sika®Skagard®-6805, referenčný výrobok, možné ponúknuť ekvivalenty), FARBA SVETLO ŠEDÁ).
- BETŌN:
- BETŌNOVÉ LŌŽKO: STN EN 206-A1 - C12/15 - X0 (SK) - C1 10 - Dmax 16 - S4
BETŌN RMYS: STN EN 206-A1 - C35/45 - XC4, XD3, XF4 (SK) - C1 14 - Dmax 22 - S3
BETŌN ZÁKLADU A ČELA: STN EN 206-A1 - C30/37 - XC4, XD3, XF4 (SK) - C1 14 - Dmax 22 - S3
- OCET:
- OCET: STN EN 1992-1-1 - B 500B
KRYTIE: min. 30 mm
- KAMEN:
- PRIRODNÝ KAMEŇ, min. hr. 150 mm, NÁSIKAVŌŠŤ -3 %

SŪRADNICOVÝ SYSTÉM: S-JTSK v realizácii JTSK
VÝŠKOVÝ SYSTÉM: BALŤ PO VYROVNANÍ

Zodpovedný projektant	Ing. Zuzana Podolcová	
GENERÁLNY PROJEKTANT		
Zakazkové číslo:	1915	



Zodpovedný projektant objektu:	Ing. Marek Ballo	
Navrhov - vypracoval:	Ing. Ingrida Mintálová	
Kontroloval:	Ing. Vladimír Piták	
Kraj:	Banskobystrický	Okres: Krupina
Investor - stavebník:	Banskobystrický samosprávny kraj Nám. SNP 23 974 01 Banská Bystrica	
Stavba:	Rekonštrukcia ciest a mostov I. etapa - úseky v rámci okresu Krupina Časť B: Cesta II/526 od križovatky s cestou I/66 v ckm 0,000 po ckm 6,291 Názov SO: KA-526.01 Rek. cesty II/526 v km 0,000 - 16,108 KA-526.01/B Rek. cesty II/526 v km 0,000 - 6,291 Názov prílohy: Čiastočná rekonštr. ŽB rám. priepustu 1000x1000, P22307, km 1,850	
Stupeň - účel:	DSPRS	
Zakazkové číslo:	1915	
Datum:	10/2020	
Formát A4:	8x4	
Merka:	1:100, 1:50	
Číslo SO:	KA-526.01/B	
Príloha:	5.4	