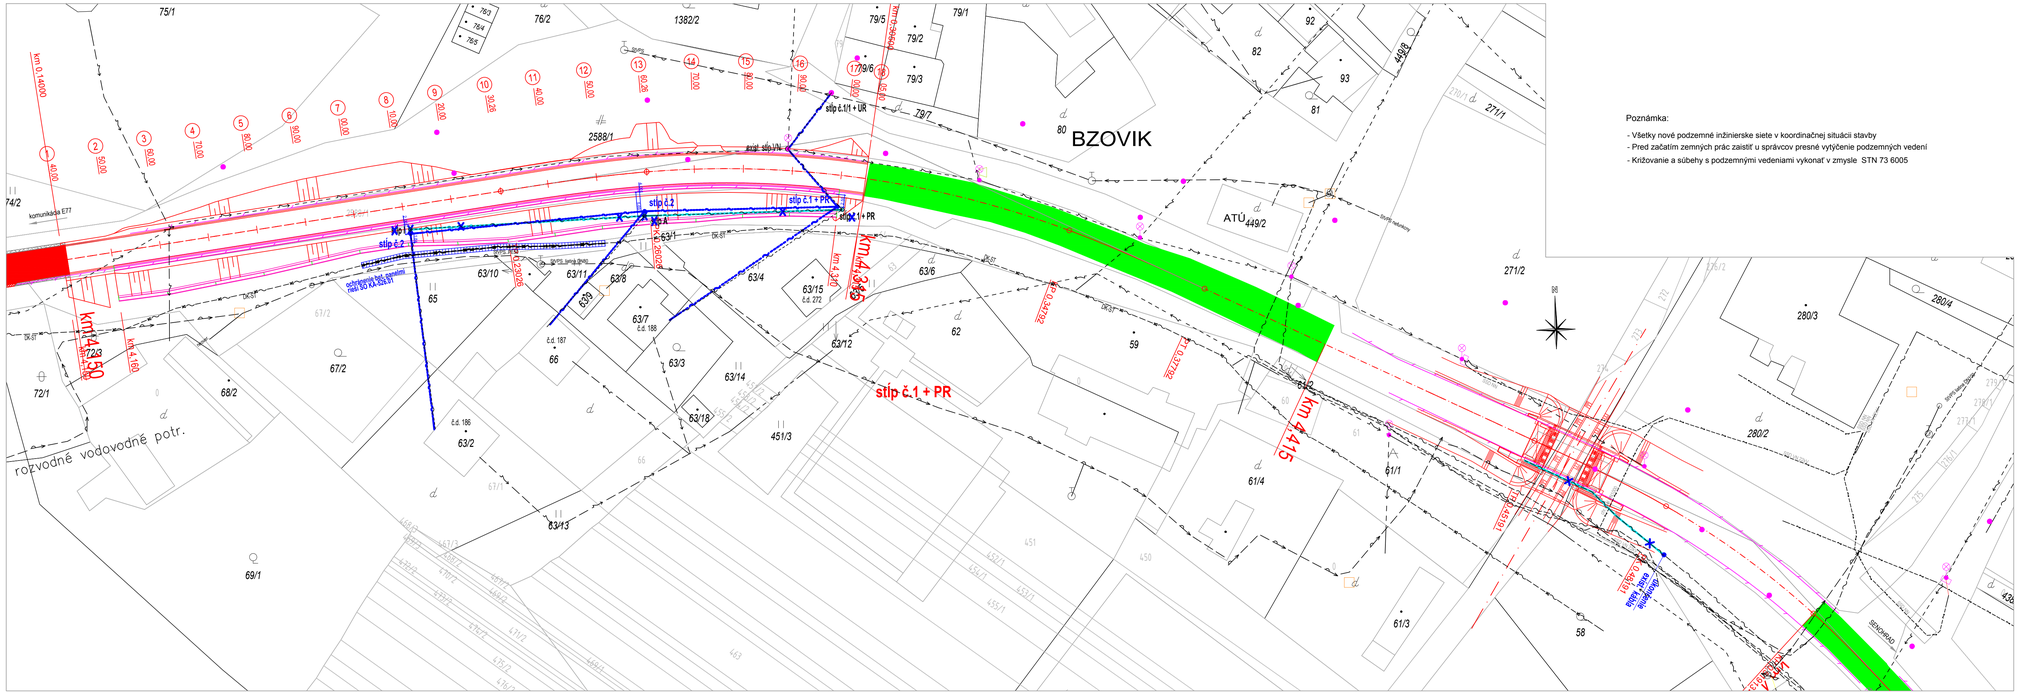
BZOVIK
stĺp č.1 + PR
stĺp č.2
stĺp č.1/1 + UR
zrušiť stĺp V/N
km 4+160
km 4+180
km 4+200
km 4+220
km 4+240
km 4+260
km 4+280
km 4+300
km 4+320
km 4+340
km 4+360
km 4+380
km 4+400
km 4+420
km 4+440
km 4+460
km 4+480
km 4+500
km 4+520
km 4+540
km