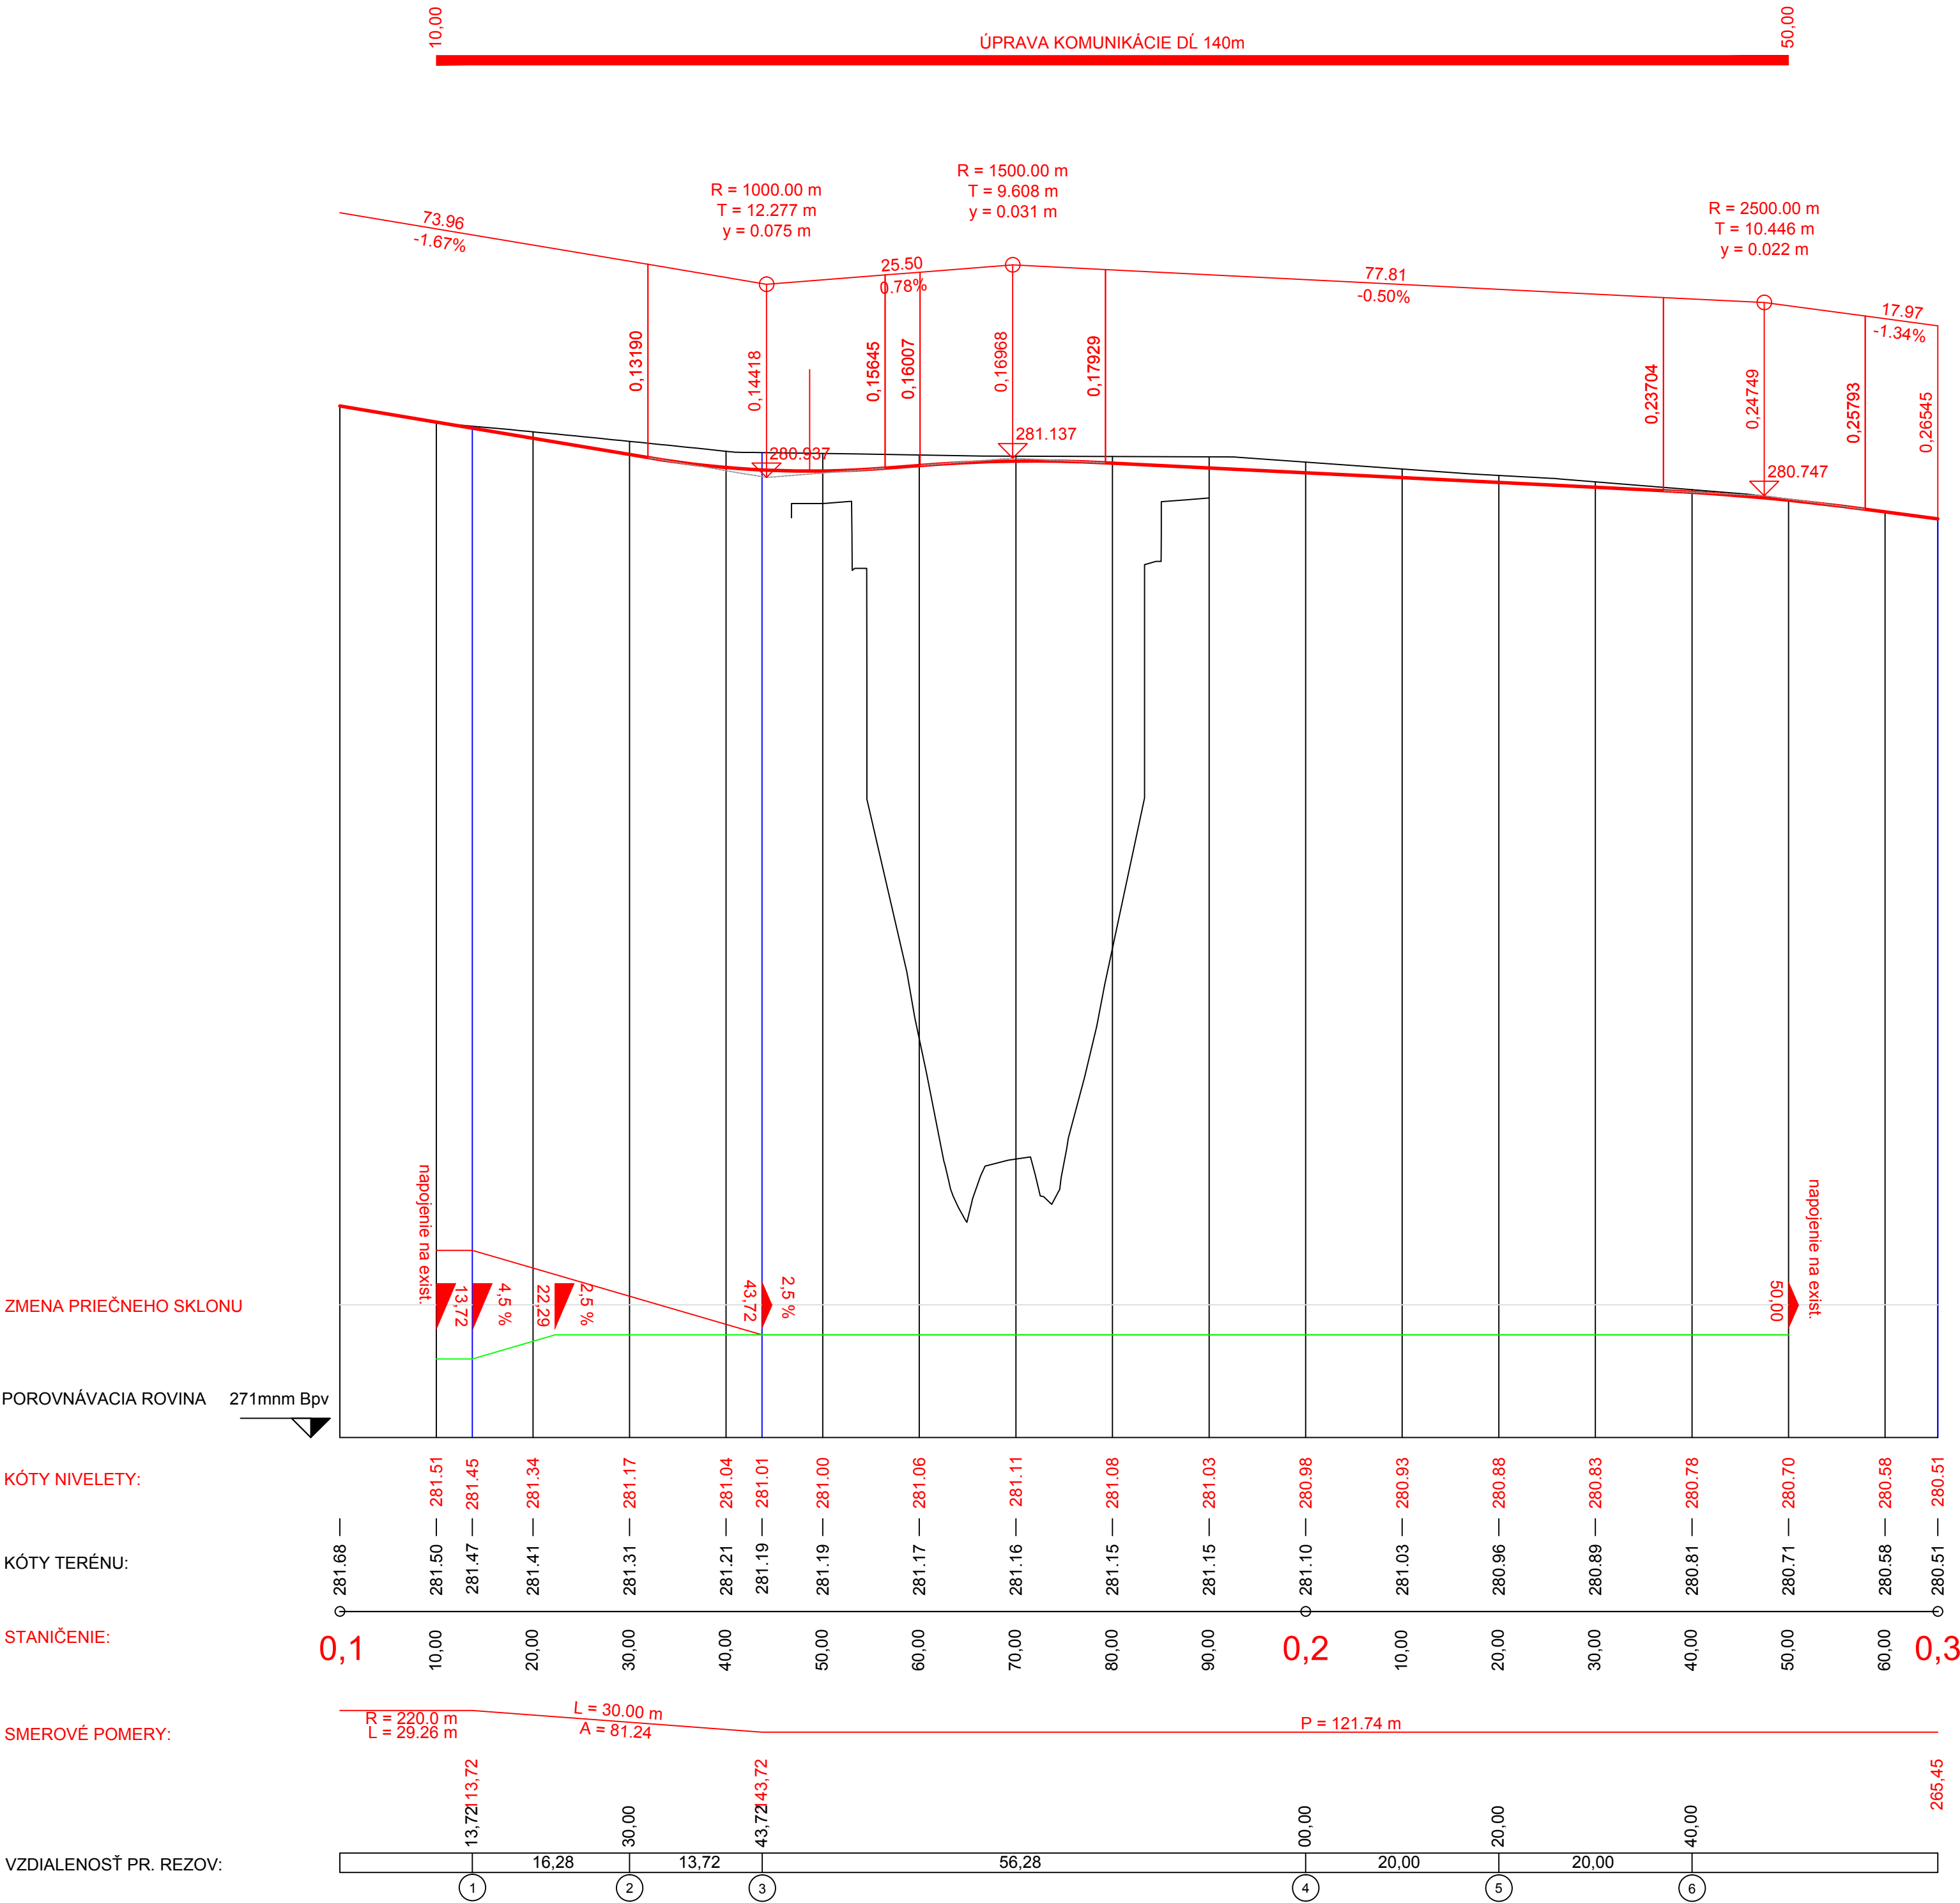


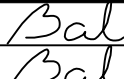
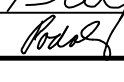
 



KRAJ:	BANSKOBYSYTRICKÝ	BANSKOBYSYTRICKÝ	BANSKOBYSYTRICKÝ
KATASTRÁLNE ÚZEMIE:	DEVIČIE	DEVIČIE	DEVIČIE
DRUH POVRCHU ÚZEMIA:	KOMUNIKÁCIA	KOMUNIKÁCIA	KOMUNIKÁCIA

Pozdĺžny profil: 526-001 M 1:500/50  
Rozsah: km 0,10000 - km 0,26545



SÚRADNICOVÝ SYSTÉM: S-JTSK v realizácii JTSK				VÝŠKOVÝ SYSTÉM: BALT PO VYROVNANÍ	
Zodpovedný projektant		Ing. Zuzana Podolcová			
GENERÁLNY PROJEKTANT					
Základkové číslo				1915	
 Trnavská 27, 831 04 BRATISLAVA					

Zodpovedný projektant objektu:		Ing. Marek Balko			
Navrhovateľ - vypracoval:		Ing. Marek Balko			
Kontroloval:		Ing. Zuzana Podolcová			
Kraj:	Banskobystrický	Okres:	Krupina		
Investor - stavebník:		Banskobystrický samosprávny kraj Nám. SNP 23 974 01 Banská Bystrica			
Stavba: <div>Rekonštrukcia ciest a mostov</div> <div>II/526 Devičie - Senohrad a II/527 Dobrá Niva - Senohrad</div> <div>I. etapa - úseky v rámci okresu Krupina</div> <div>Časť B: Cesta II/526 od križovatky s cestou I/66 v ckm 0,000 po ckm 6,291</div> <div>Názov SO: SO KA-526.001.01</div> <div>Rekonštrukcia mosta ev.č. 526-001 km 0,280 - úprava komunikácie</div>					
Názov prílohy: <div>Pozdĺžny profil</div>					

	
Žiadová 1, 040 01 KOŠICE	
Riaditeľ: Ing. Ján Tóth	
Stupeň - účel:	DSPRS
Základkové číslo:	1915
Dátum:	10/2020
Počet A4:	6x A4
Mierka:	1500/50
Číslo SO:	Súprava:
526-001.02	
Príloha:	
3	