


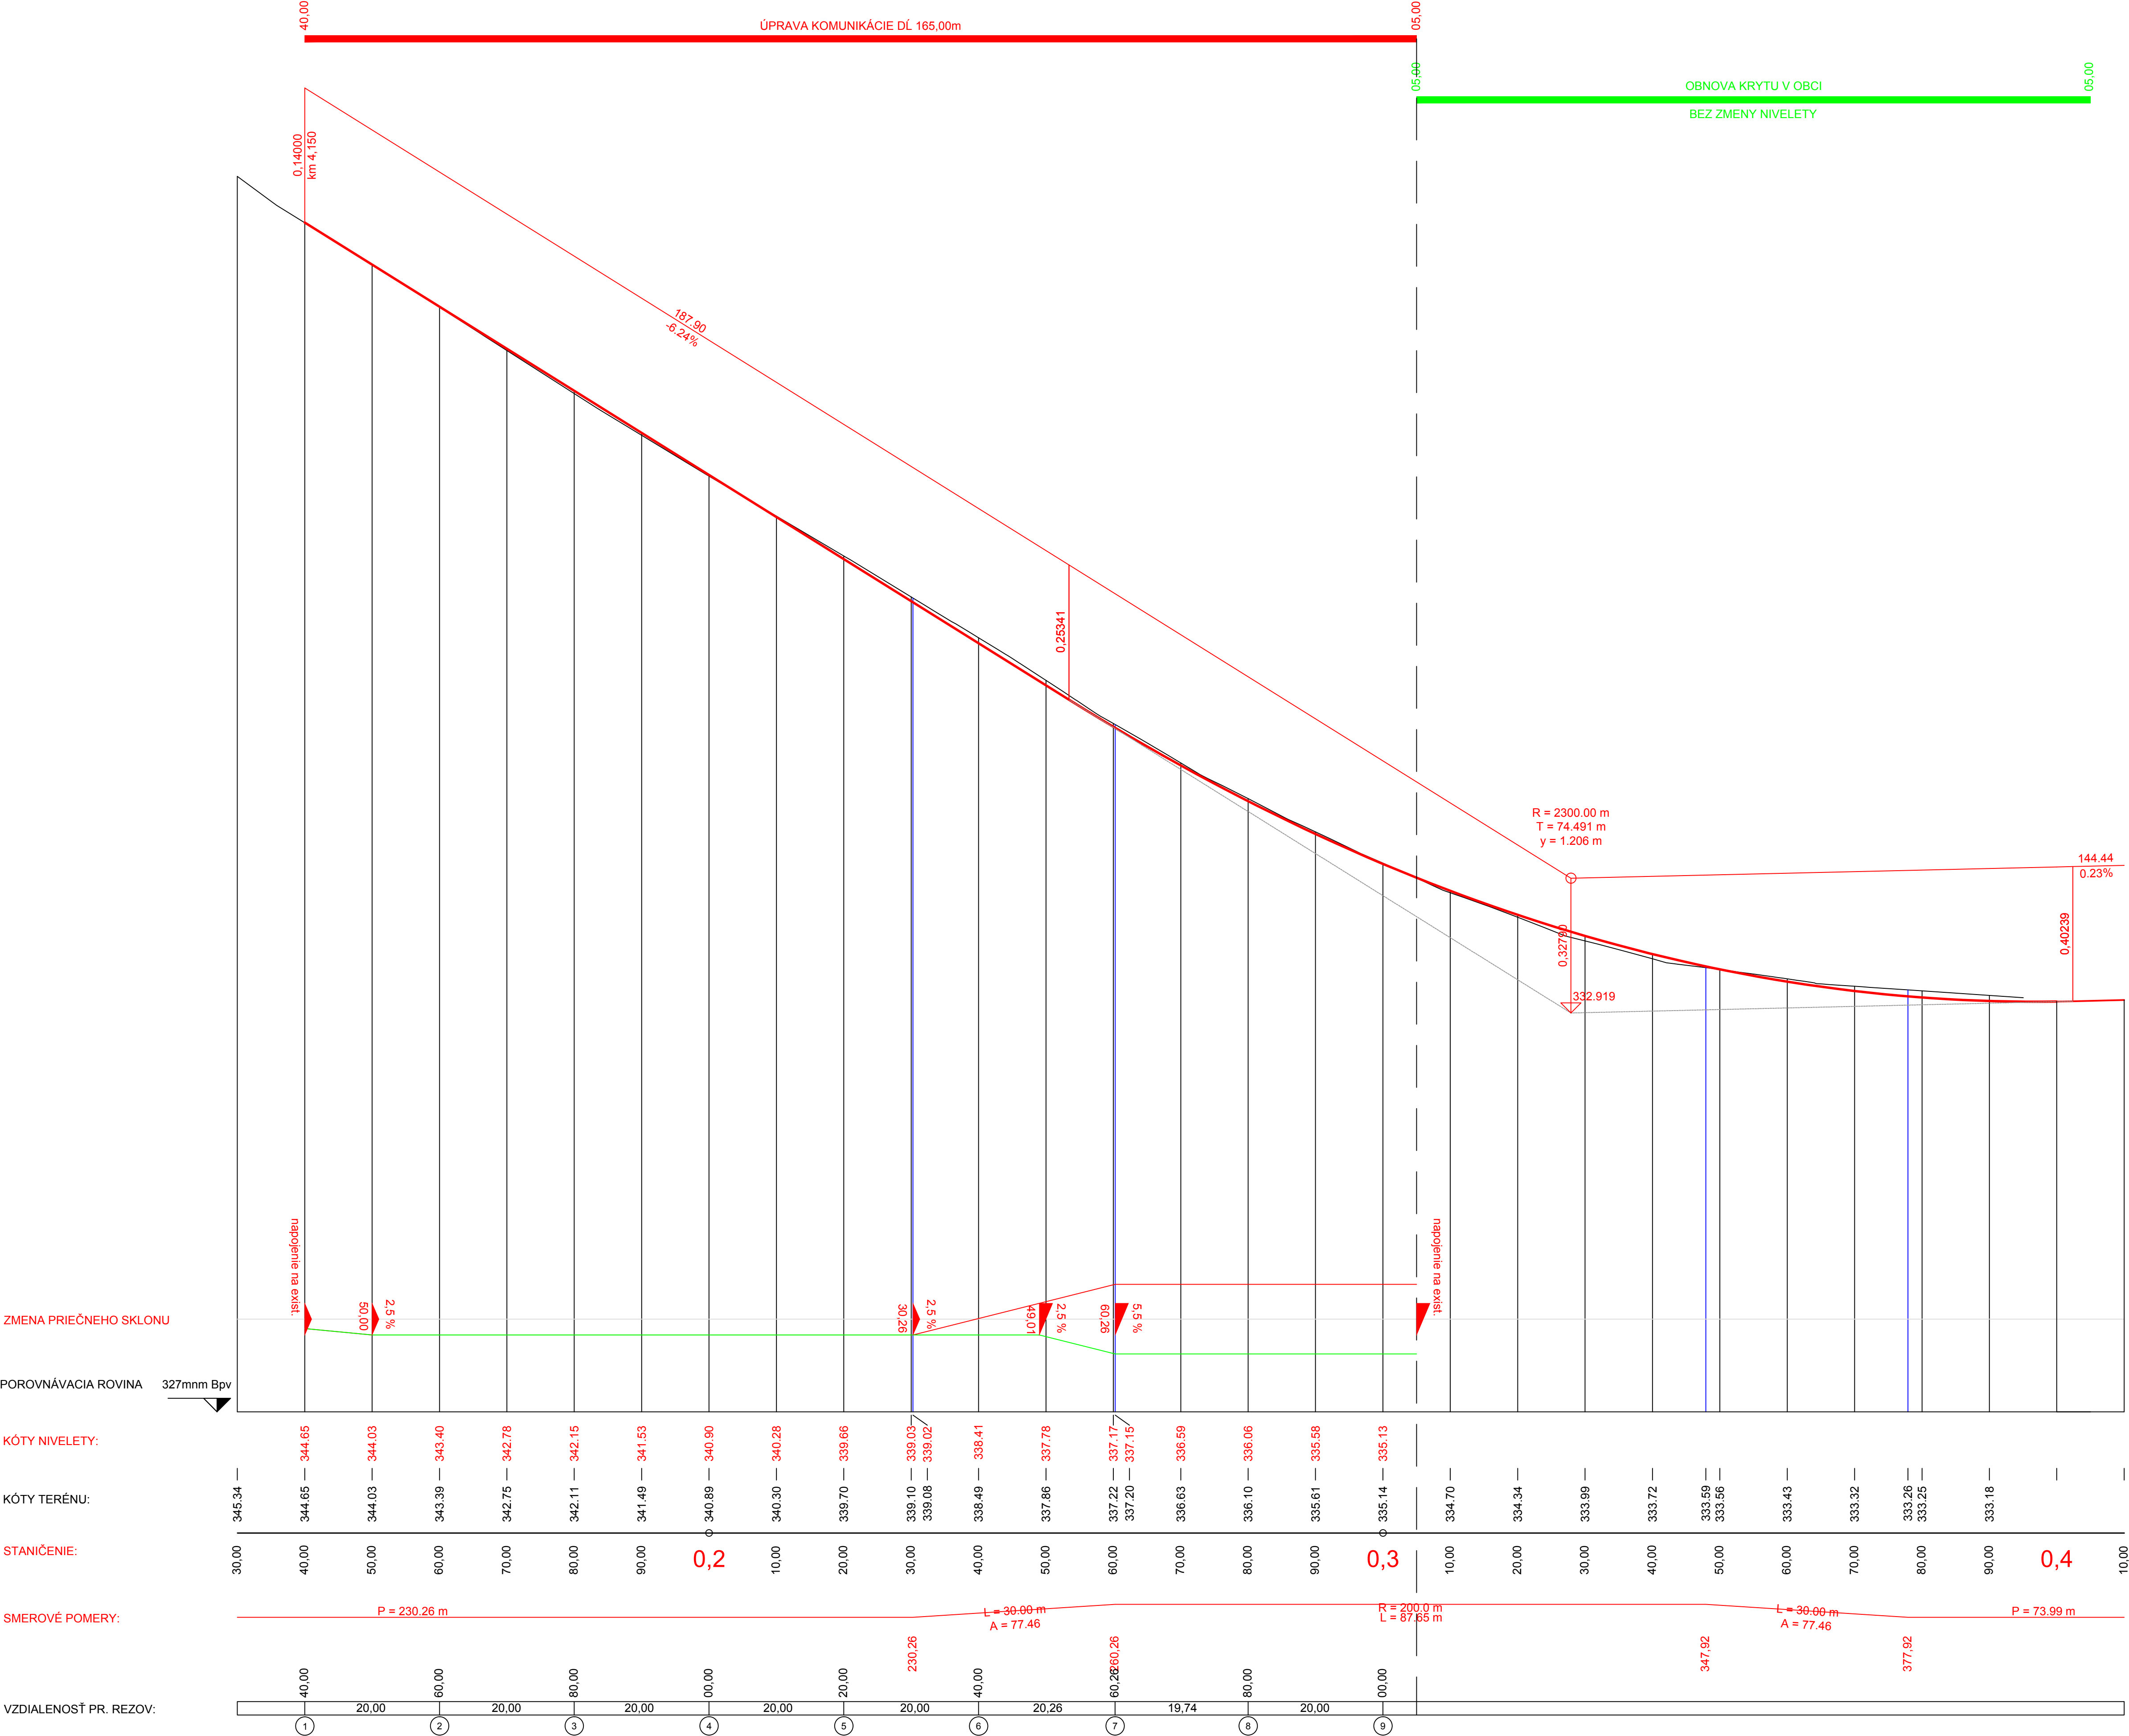

Pozdĺžny profil: Sanácia M 1:500/50  
Rozsah: km 0,13000 - km 0,41000



SÚRADNICOVÝ SYSTÉM: S-JTSK v realizácii JTSK  
VÝŠKOVÝ SYSTÉM: BALŤ PO VYROVNANÍ

Zodpovedný projektant	Ing. Zuzana Podoláková		 <b>REMI</b> <b>NG CONSULT</b> <b>A.S.</b> Trnarská 27, 831 04 BRATISLAVA
GENERÁLNY PROJEKTANT			
Znakové číslo	1915		

Zodpovedný projektant objektu:	Ing. Marek Balto	<i>Balto</i>													
Navrhol - vypracoval:	Ing. Marek Balto	<i>Balto</i>													
Kontroloval:	Ing. Zuzana Podcová	<i>Podcová</i>													
Kraj:	Banskobystrický		Žriedlova 1, 040 01 KOŠICE												
Investor - stavebník:	Banskobystrický samosprávny kraj		Riaditeľ:												
	Nám. SNP 13 974 01 Banská Bystrica		Ing. Ján Tóth												
Stavba:	Rekonštrukcia ciest a mostov II/526 Devičie - Senohrad a II/527 Dobrá Niva - Senohrad I. etapa - úseky v rámci okresu Krupina Časť B: Cesta II/526 od križovatky s cestou I/66 v km 0,000 po km 6,291 Název SO: KA-526.01/B Rek. cesty II/526 v km 0,000 - 16,108 KA-526.01/B Rek. cesty II/526 v km 0,000 - 6,291		<table><tr><td>Stupeň - Gél:</td><td>DSPRS</td></tr><tr><td>Základové číslo:</td><td>1915</td></tr><tr><td>Dátum:</td><td>10/2020</td></tr><tr><td>Počet A4:</td><td>8</td></tr><tr><td>Mierka:</td><td>1500/50</td></tr><tr><td>Číslo SO:</td><td>Súprava</td></tr></table>	Stupeň - Gél:	DSPRS	Základové číslo:	1915	Dátum:	10/2020	Počet A4:	8	Mierka:	1500/50	Číslo SO:	Súprava
Stupeň - Gél:	DSPRS														
Základové číslo:	1915														
Dátum:	10/2020														
Počet A4:	8														
Mierka:	1500/50														
Číslo SO:	Súprava														
Názov prílohy:	Pozdĺžny profil		KA-526.01/B Príloha: <b>4.3</b>												