



TERÉNNÉ ÚPRAVY  
PÔDORYS  
M 1:100

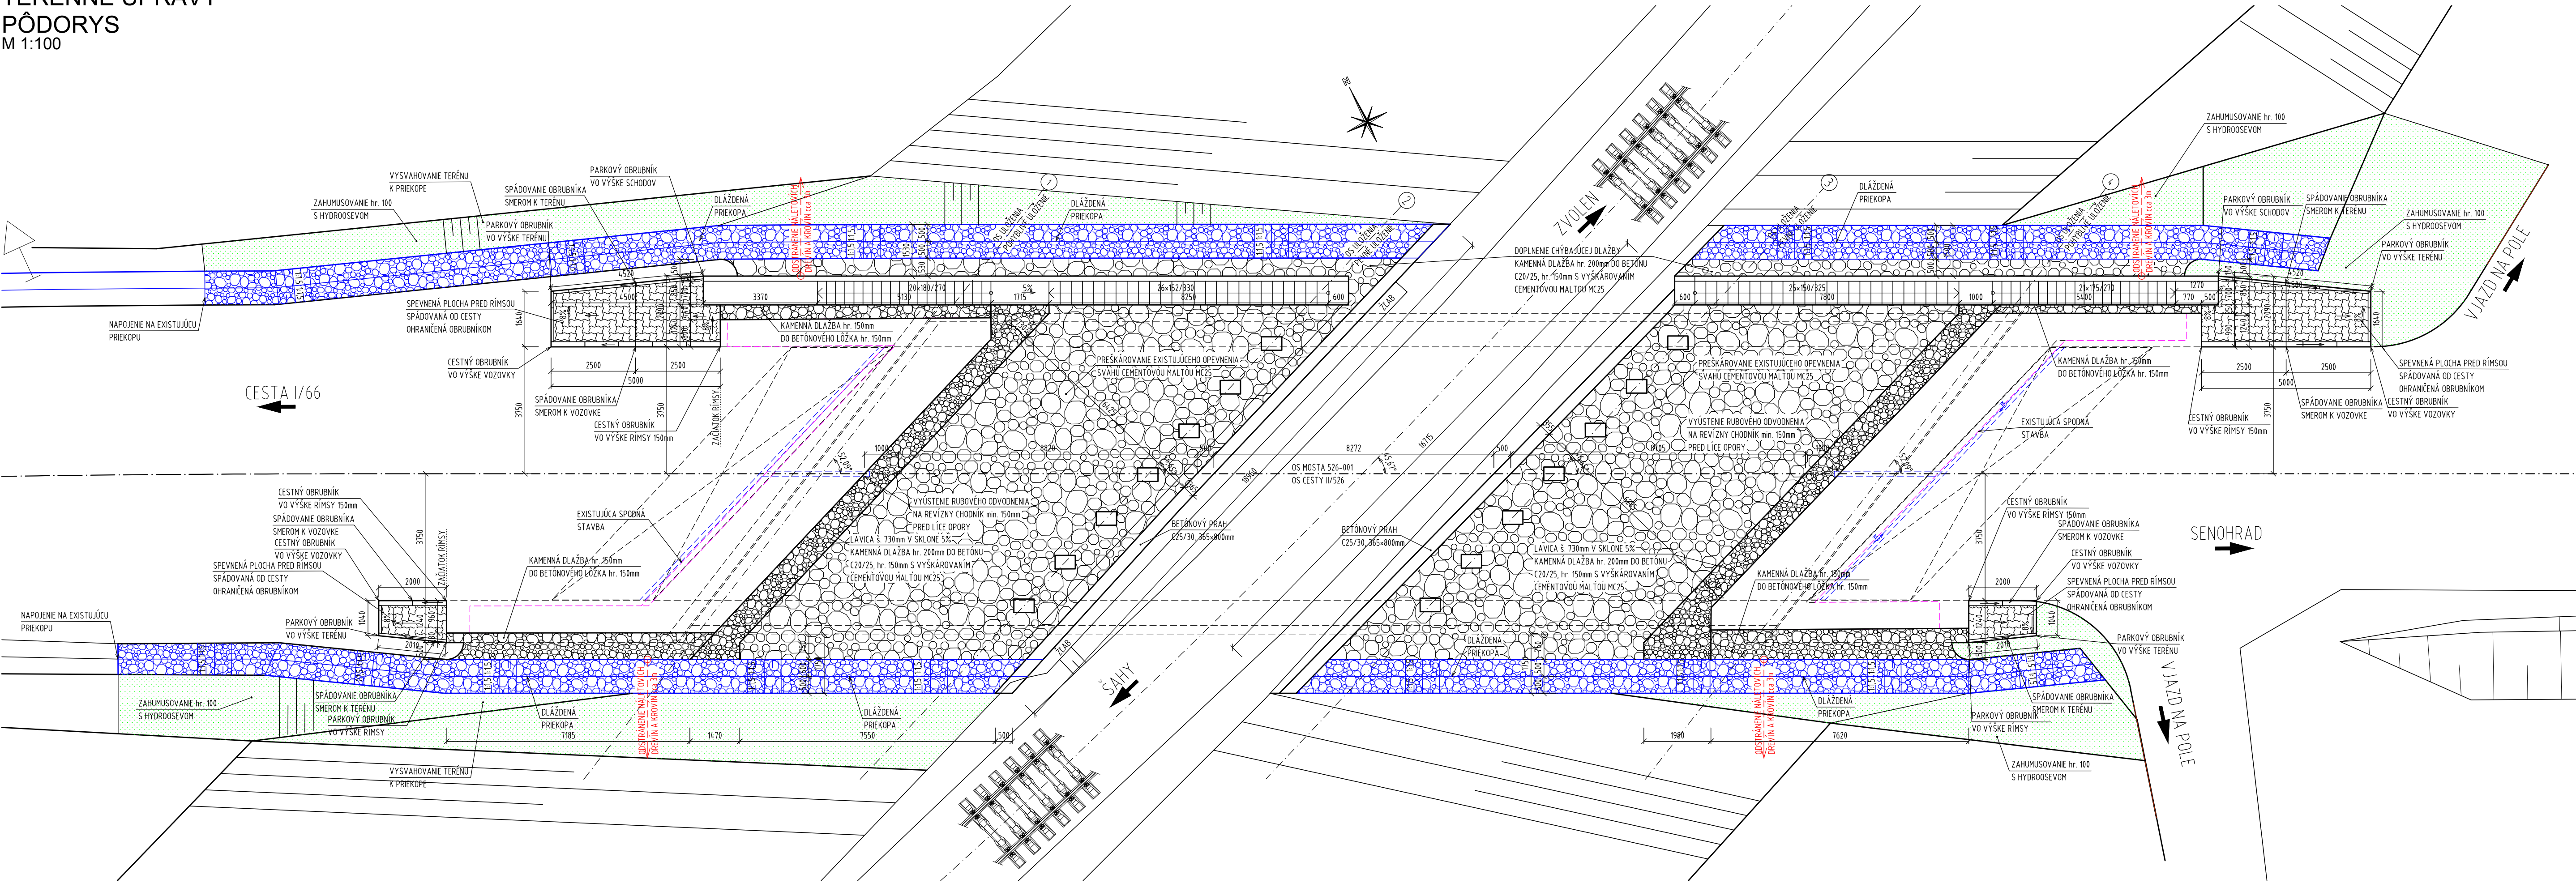

POZDĹŽNY REZ  
M 1:100

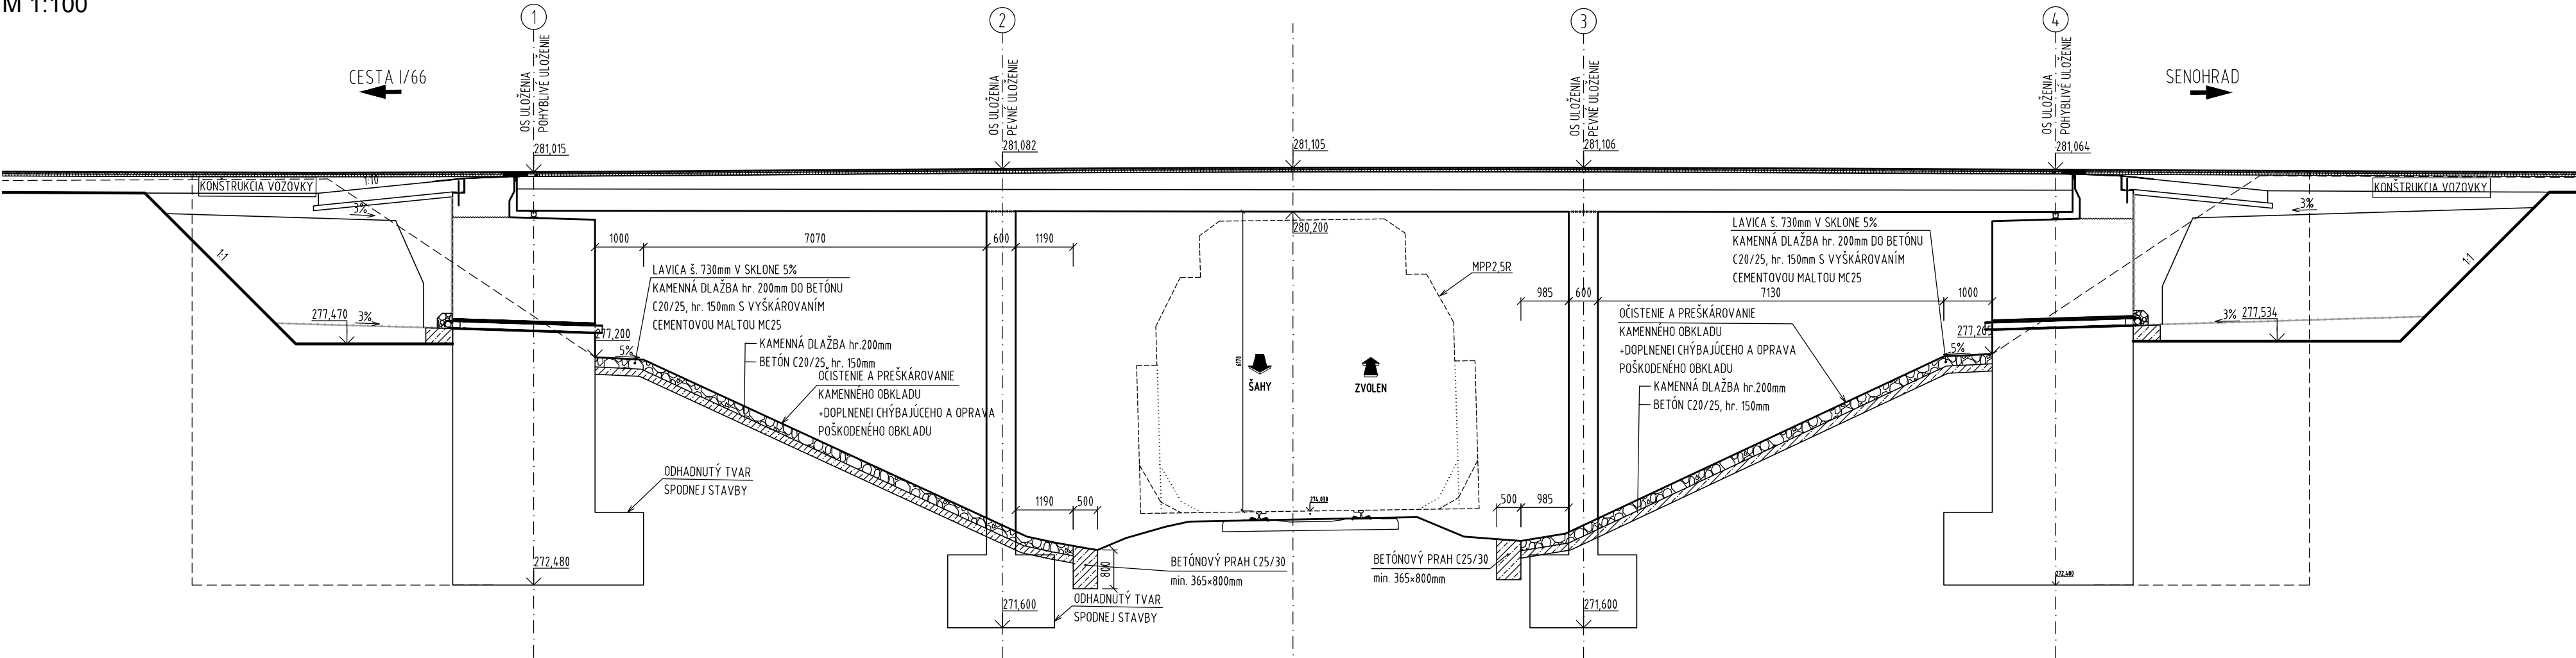


POZNÁMKY:  
1. ZMENY OPROTI PREDPOKLADOM PROJEKTU JE NUTNÉ KONZULTOVAŤ S PROJEKTANTOM, RESP. MUSIA BYŤ ODSÚHLASENÉ STAVEBNÝM DOZOROM.  
2. ROZMERY SKRYTÝCH KONŠTRUKCIÍ SÚ ODHADNUTE, ALEBO ODVODENÉ Z ARCHÍVNEJ DOKUMENTÁCIE, ZO STP napr. HLĚBKA ZALOŽENIA, TVAR OPŔR, HRúbKY NOSNÝCH PRVKOV, ...  
3. PRED ZAČIATKOM STAVEBNÝCH PRÁC OVERTÍ ROZMERY EXISTUJÚCICH KONŠTRUKCIÍ.


POUŽITÉ MATERIÁLY:

SPĚVNENÉ PLOCHY PRED RÍMSOU	ZAMKOVÁ DLAŽBA DO BETÓNU hr. 60mm	19,08m²
	BETONOVÉ LÓŽKO C16/20-X0(SK), hr. 100mm	1,91m²
	ŠTRKOVÝ PODSYP fr. 4-8, hr. 40mm	0,76m³
PARKOVÝ OBRUBNÍK	1000x250x80, dl. 1,0m	18ks
	BETONOVÉ LÓŽKO OBRUBNÍKA C16/20-X0(SK)	1,35m²
CESTNÝ OBRUBNÍK	1000x260x150, dl. 1,0m	14ks
	BETONOVÉ LÓŽKO OBRUBNÍKA C16/20-X0(SK)	1,35m²
POZDĹŽNY BETONOVÝ PRAH	BETÓN C25/30 - XC3, XF2 (SK) - C1 0,4 - Dmax 16 - S3	10,42m³
REVÍZNA LAVICA	DLAŽBA hr. 200mm S VÝŠKÁROVANÍM MC25	23,64m²
	BETONOVÉ LÓŽKO C20/25-XA2, XC2(SK), hr. 150mm	3,55m²
PREŠKÁROVANIE EXISTUJÚCEJ DLAŽBY	CEMENTOVÁ MALTA MC25	120,00m²
OPEVNENIE SVAHU	DLAŽBA hr. 200mm S VÝŠKÁROVANÍM MC25	70,00m²
	BETONOVÉ LÓŽKO C20/25-XA2, XC2(SK), hr. 150mm	10,5m²
OPEVNENIE SVAHU (POD RÍMSOU)	DLAŽBA hr. 150mm S VÝŠKÁROVANÍM MC25	24,55m²
	BETONOVÉ LÓŽKO C20/25-XA2, XC2(SK), hr. 150mm	3,68m²
DLAŽDENÁ PRIEKOPA	DLAŽBA hr. 200mm S VÝŠKÁROVANÍM MC25	136,34m²
	BETONOVÉ LÓŽKO C20/25-XA2, XC2(SK), hr. 150mm	20,45m²
DEMONTÁŽ POŠKODENÉHO DLAŽDENIA		50,00m²
ZAHUMUSOVANIE+HYDROOSEV		165,28m²
ODSTRÁNENIE NALETÝCH DREVÍN A KROVÍN		370,00m²

DETAIL BOČNÉHO LEMOVANIA  
M 1:20

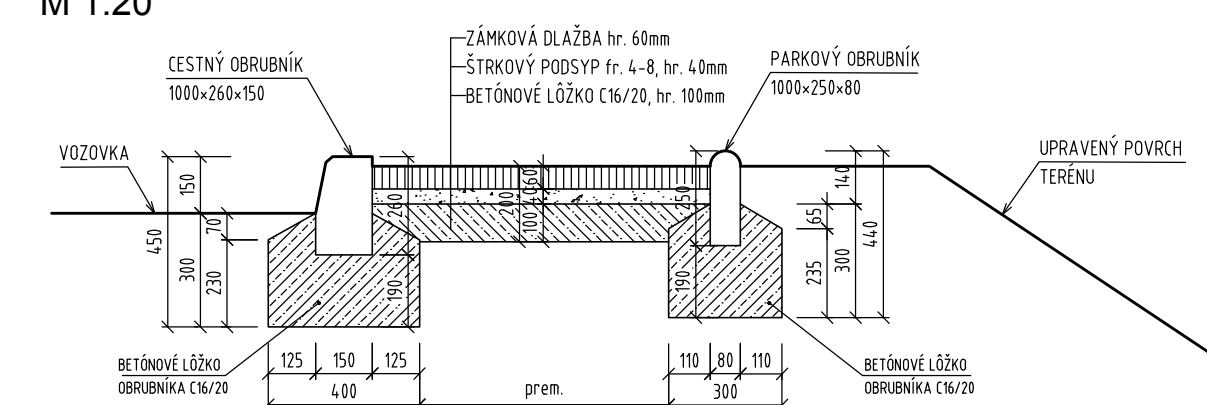

DETAIL PÄTKY SPEVNENIA SVAHU  
M 1:20

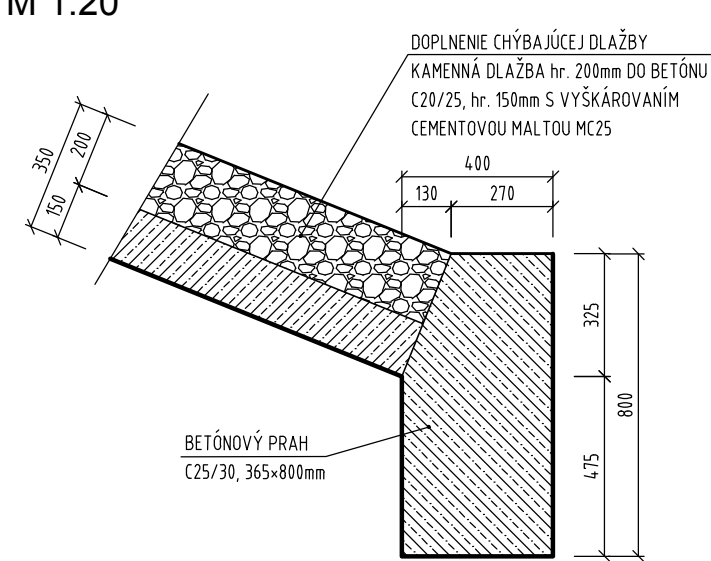

SÚRADNICOVÝ SYSTÉM: S-JTSK v realizácii JTSK	
VÝSKOVÝ SYSTÉM: BALT PO VYROVNAVANÍ	
Zodpovedný projektant	Ing. Zuzana Podolcová
GENERÁLNY PROJEKTANT	
Základové číslo	1915



Zodpovedný projektant objektu	Ing. Vladimír Piňák			 	 Tlmarská 77, 831 04 BRATISLAVA
Navrhovateľ - vypracoval:	Ing. Vladimír Piňák				
Kontroloval:	Ing. Peter Vyšňan				
Kraj	Banskobystrický	Okres	Krupina		
Investor - stavebník	Banskobystrický samosprávny kraj Nám. SNP 23 974 01 Banská Bystrica				
Stavba	Rekonštrukcia ciest a mostov II/526 Devičie - Senohrad a II/527 Dobrá Niva - Senohrad I. etapa - úseky v rámci okresu Krupina Časť B: Cesta II/526 od križovatky s cestou I/66 v ckm 0,000 po ckm 6,291 Název SO: SO KA-526.001.01 Rekonštrukcia mosta ev.č. 526-001 km 0,280 - mostný objekt				Stupeň - úzel: DSPRS Základové číslo: 1915 Dátum: 10/2020 Počet A4: 8x4 Mierka: 1:100, 20 Číslo SO: 526-001.01 Súprava: 7.2
Název prílohy	Terénne úpravy				Príloha: