


## Prehľadný výkres NS – rezy



- 
- odláženie svahu a koryta z lomového kameňa
- lomový kameň hr. 200 mm skávaný cementovou maltou
  - do betónu C20/25-FX3 hr. 100 mm
- Odláženie ukončiť betonovým prahom š. 0,5 x hl. min. 0,8m z betónu C25/30-XA1,XF1. Pri vložke ukončiť odláženie obrubníkom 100/250/100 do betonového lôžka š. 0,4m x hl.celkom 0,45m

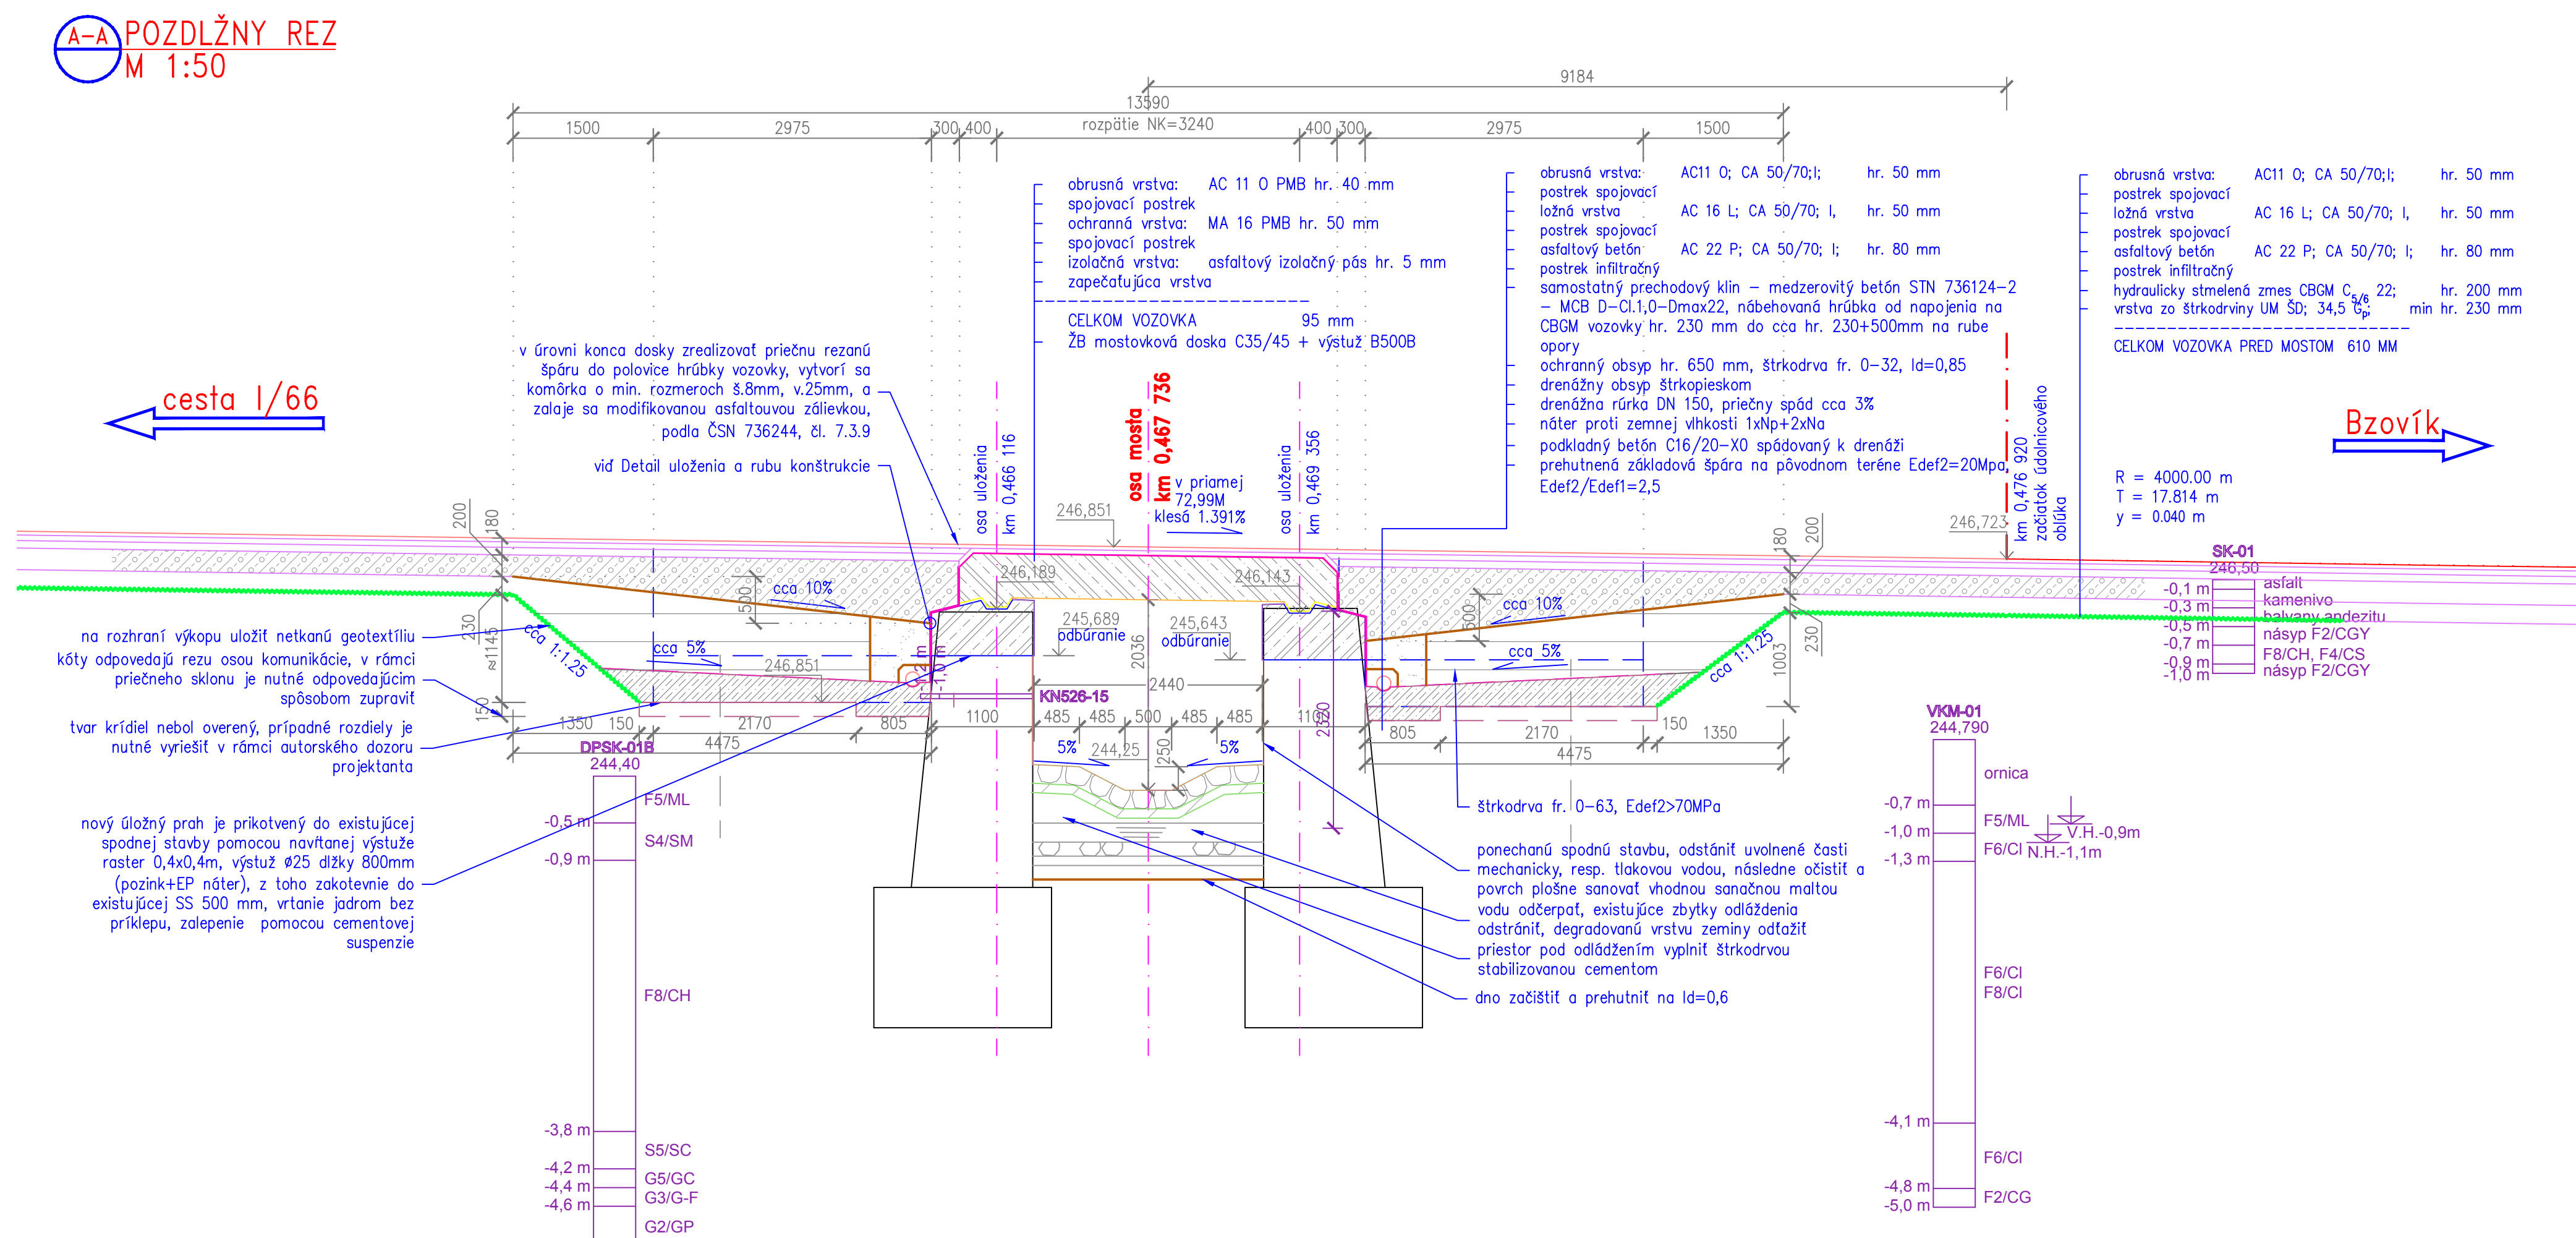
### Betóny:

Podkladný betón	C16/20-X0
Úložný prah a krídla	C30/37-XF4, XD2, XC4-CI0,2-Dmax22-S4
Nosná konštrukcia	C35/45-XC4, XD3, XF4-CI0,2-Dmax22-S4
Rímky	C35/45-XC4, XD3, XF4-CI0,2-Dmax22-S4



Podrobné požiadavky na betóny viz. Technická správa.

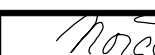
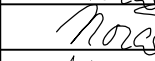


## Zoznam súvisiacich objektov

Rekonštrukcia mosta ev. č. 526-003 km 1,484 – mostný objekt  
Rekonštrukcia mosta ev. č. 526-003 km 1,484 – úprava komunikácie



SÚRADNICOVÝ SYSTÉM: S-JTSK v realizácii JTSK  
VÝŠKOVÝ SYSTÉM: BALT PO VYROVNANÍ

Zodpovedný projektant	Ing. Zuzana Podolcová		 Trnavská 27, 831 04 BRATISLAVA
GENERÁLNY PROJEKTANT			
Zákazové číslo:	1915		

Zodpovedný projektant objektu:		Ing. Peter Novák		  		 Trnavská 27, 831 04 BRATISLAVA															
Navrhovl - vypracoval:		Ing. Peter Novák																			
Kontroloval:		Ing. Ľubomír Macura																			
Kraj:	Banskobystrický	Oblasť:	Krupina	<table><tr><td>Stupeň - údel:</td><td>DSPRS</td></tr><tr><td>Zákaznícke číslo:</td><td>1915</td></tr><tr><td>Dátum:</td><td>10/2020</td></tr><tr><td>Počet A4:</td><td>8x4</td></tr><tr><td>Mierka:</td><td>1:50</td></tr><tr><td>Číslo SO:</td><td>526-003.01</td></tr><tr><td>Príloha:</td><td>05.2</td></tr></table>				Stupeň - údel:	DSPRS	Zákaznícke číslo:	1915	Dátum:	10/2020	Počet A4:	8x4	Mierka:	1:50	Číslo SO:	526-003.01	Príloha:	05.2
Stupeň - údel:	DSPRS																				
Zákaznícke číslo:	1915																				
Dátum:	10/2020																				
Počet A4:	8x4																				
Mierka:	1:50																				
Číslo SO:	526-003.01																				
Príloha:	05.2																				
Investor - staviteľ:	Banskobystrický samosprávny kraj Nám. SNP 23 974 01 Banská Bystrica																				
Stavba:	Rekonštrukcia ciest a mostov II/526 Devídzie - Senohrad a II/527 Dobrá - Senohrad I. etapa - úseky v rámci okresu Krupina Časť B: Cesta II/526 od križovatky s cestou I/66 v ckm 0,000 po ckm 6,291 Názov SO KA-526.003.01 Rekonštrukcia mosta ev.č. 526-003 km 1,484 - mostný objekt																				
Názov prílohy:	Přehľadný výkres NS - rezy																				