
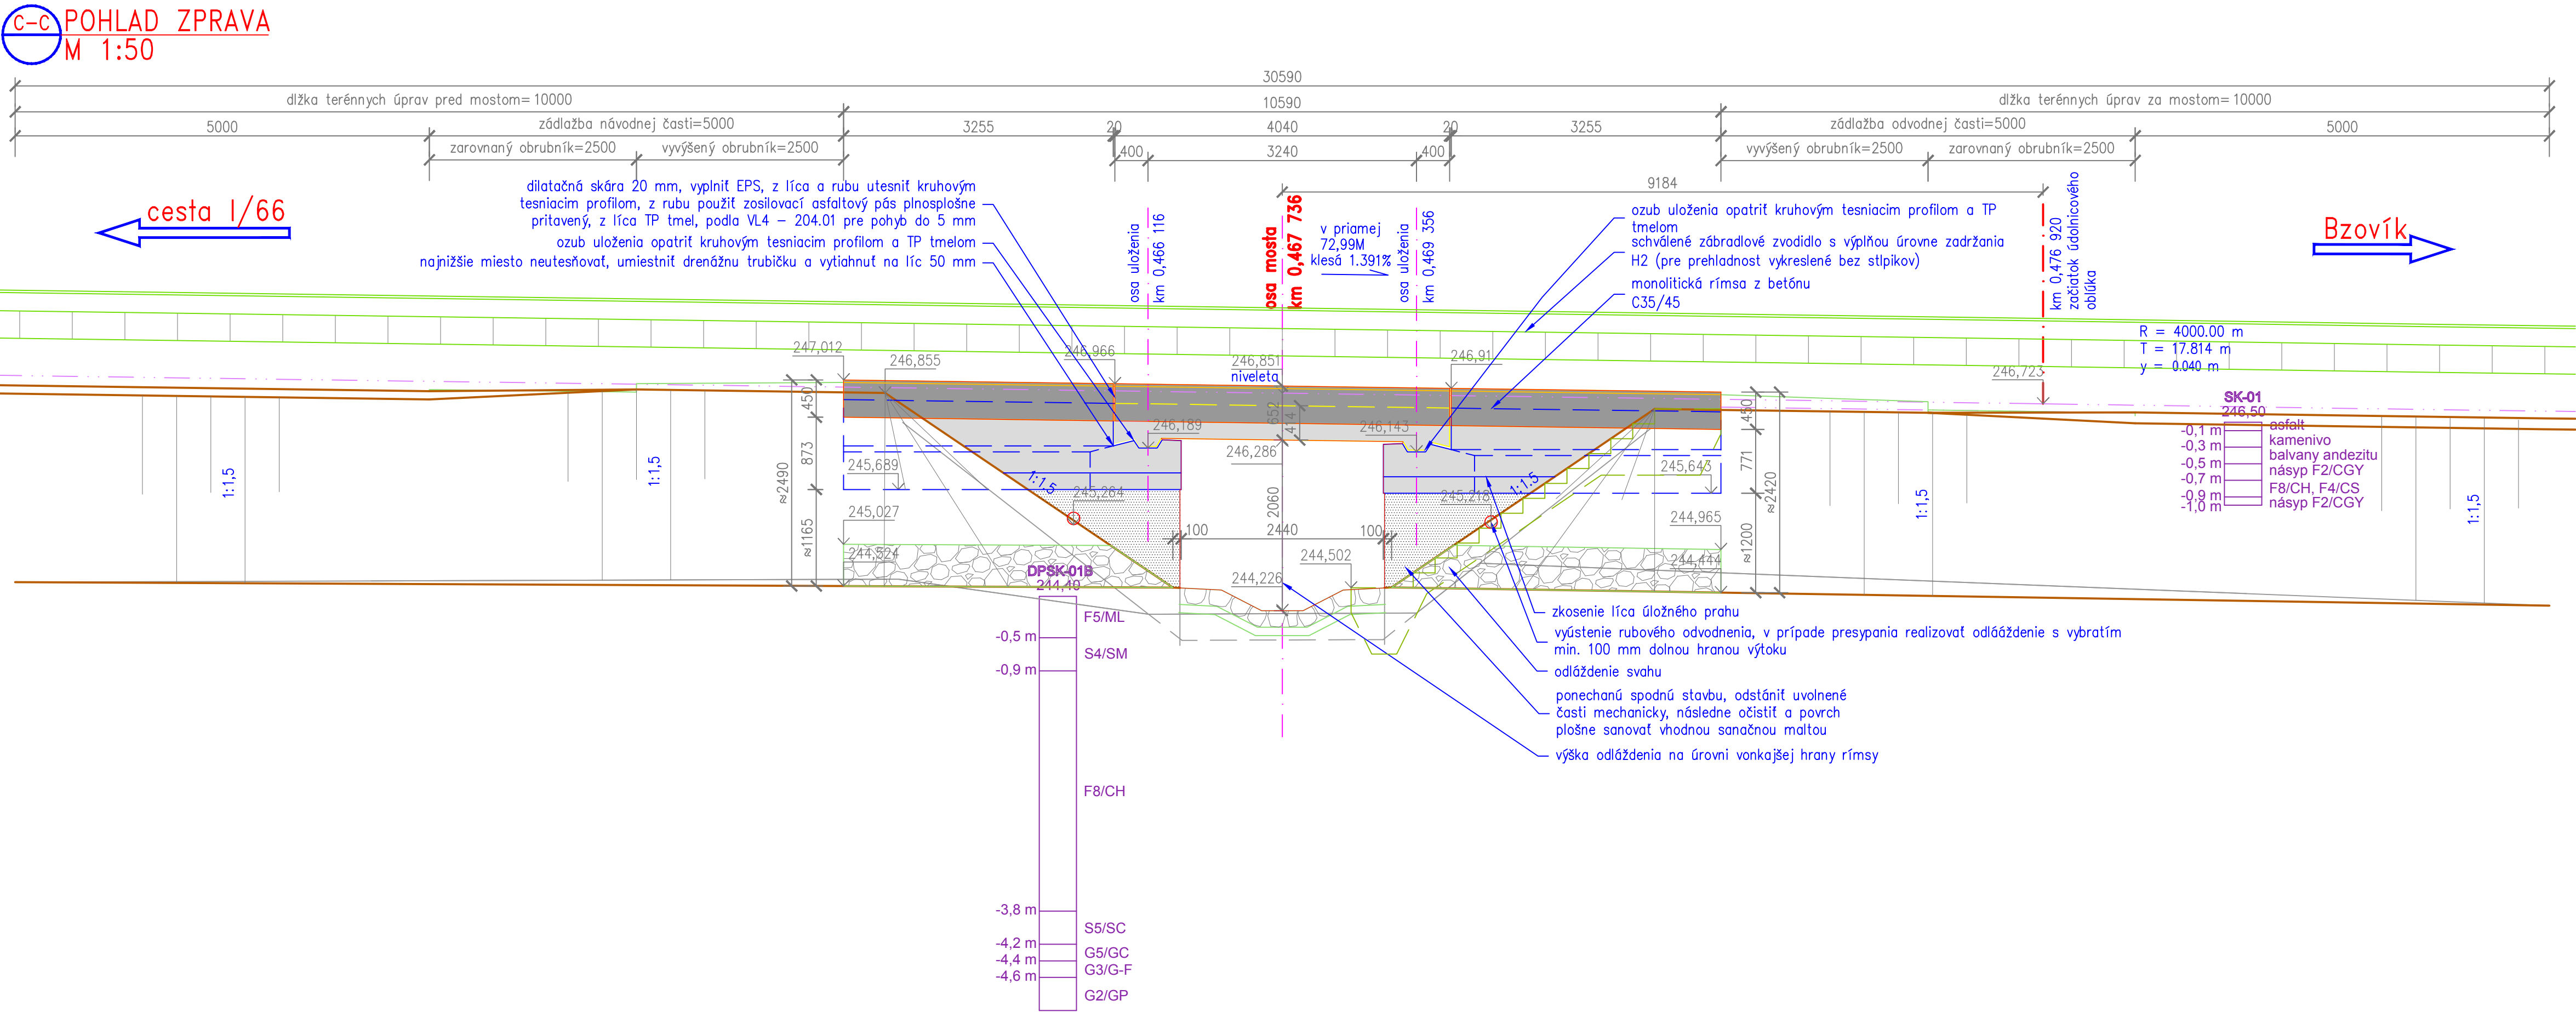


SO 526-003.01

Prehľadný výkres NS – pohľady

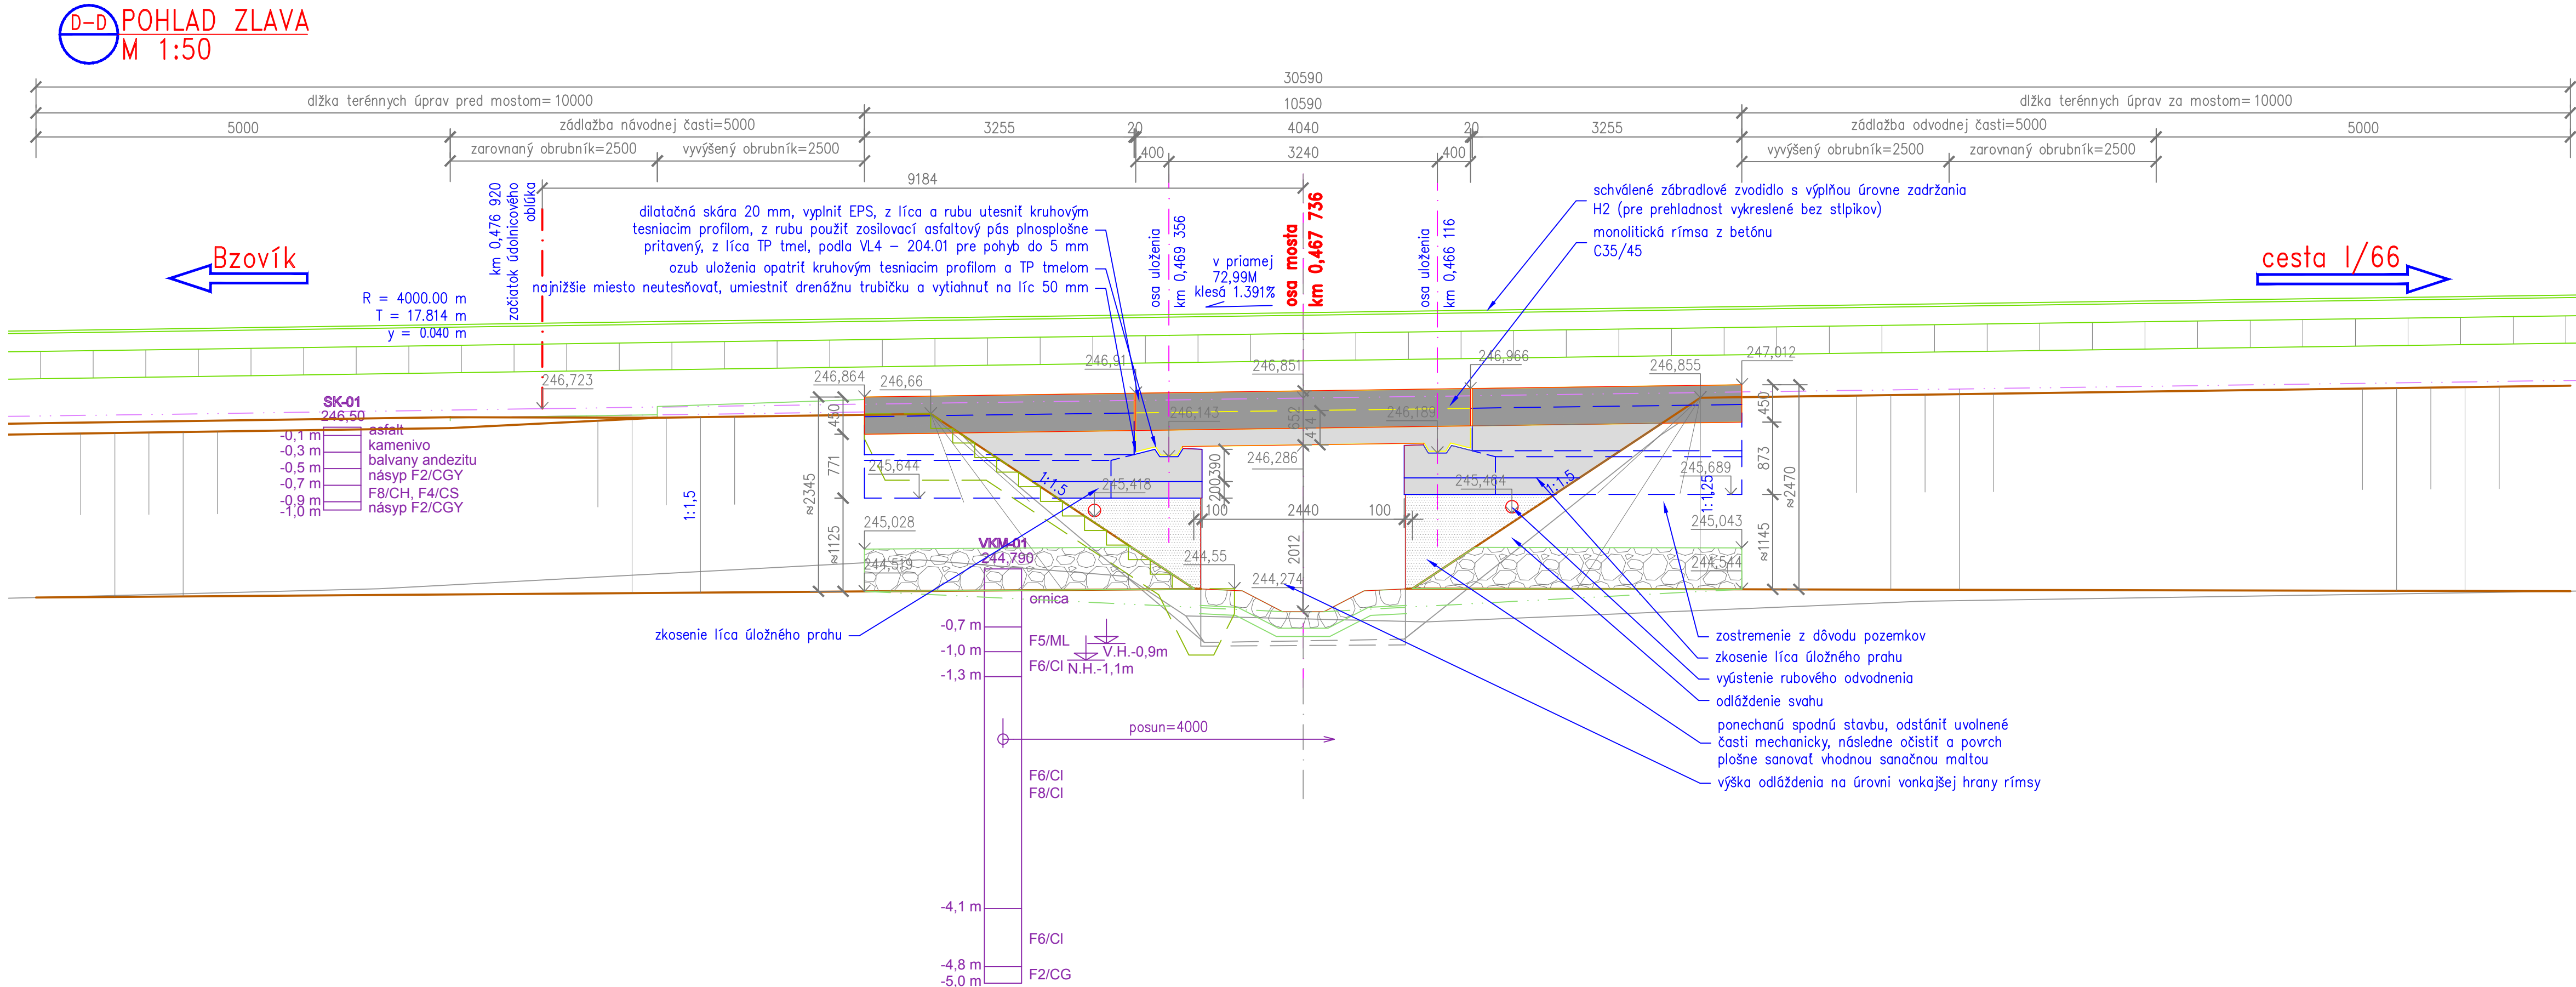

SÚRADNICOVÝ SYSTÉM: S-JTSK v realizácii JTSK VÝŠKOVÝ SYSTÉM: BALT PO VYROVNANÍ			
Zodpovedný projektant	Ing. Zuzana Podolcová		
GENERÁLNY PROJEKTANT			
Zákazové číslo:	1915		
Zodpovedný projektant objektu:			
Navrhovateľ - vypracoval:	Ing. Peter Novák		
Kontroloval:	Ing. Peter Novák		
Kraj:	Banskobystrický		
Okres:	Krupina		
Investor - stavebník:	Banskobystrický samosprávny kraj Nám. SNP 23 974 01 Banská Bystrica		
Stupeň - úseť:		DSPRS	
Zákazové číslo:		1915	
Dátum:		10/2020	
Počet A4:		8x44	
Mierka:		1:50	
Číslo SO:		526-003.01	
Príloha:		05.3	
Názov prílohy:		Prehľadný výkres NS - pohľady	