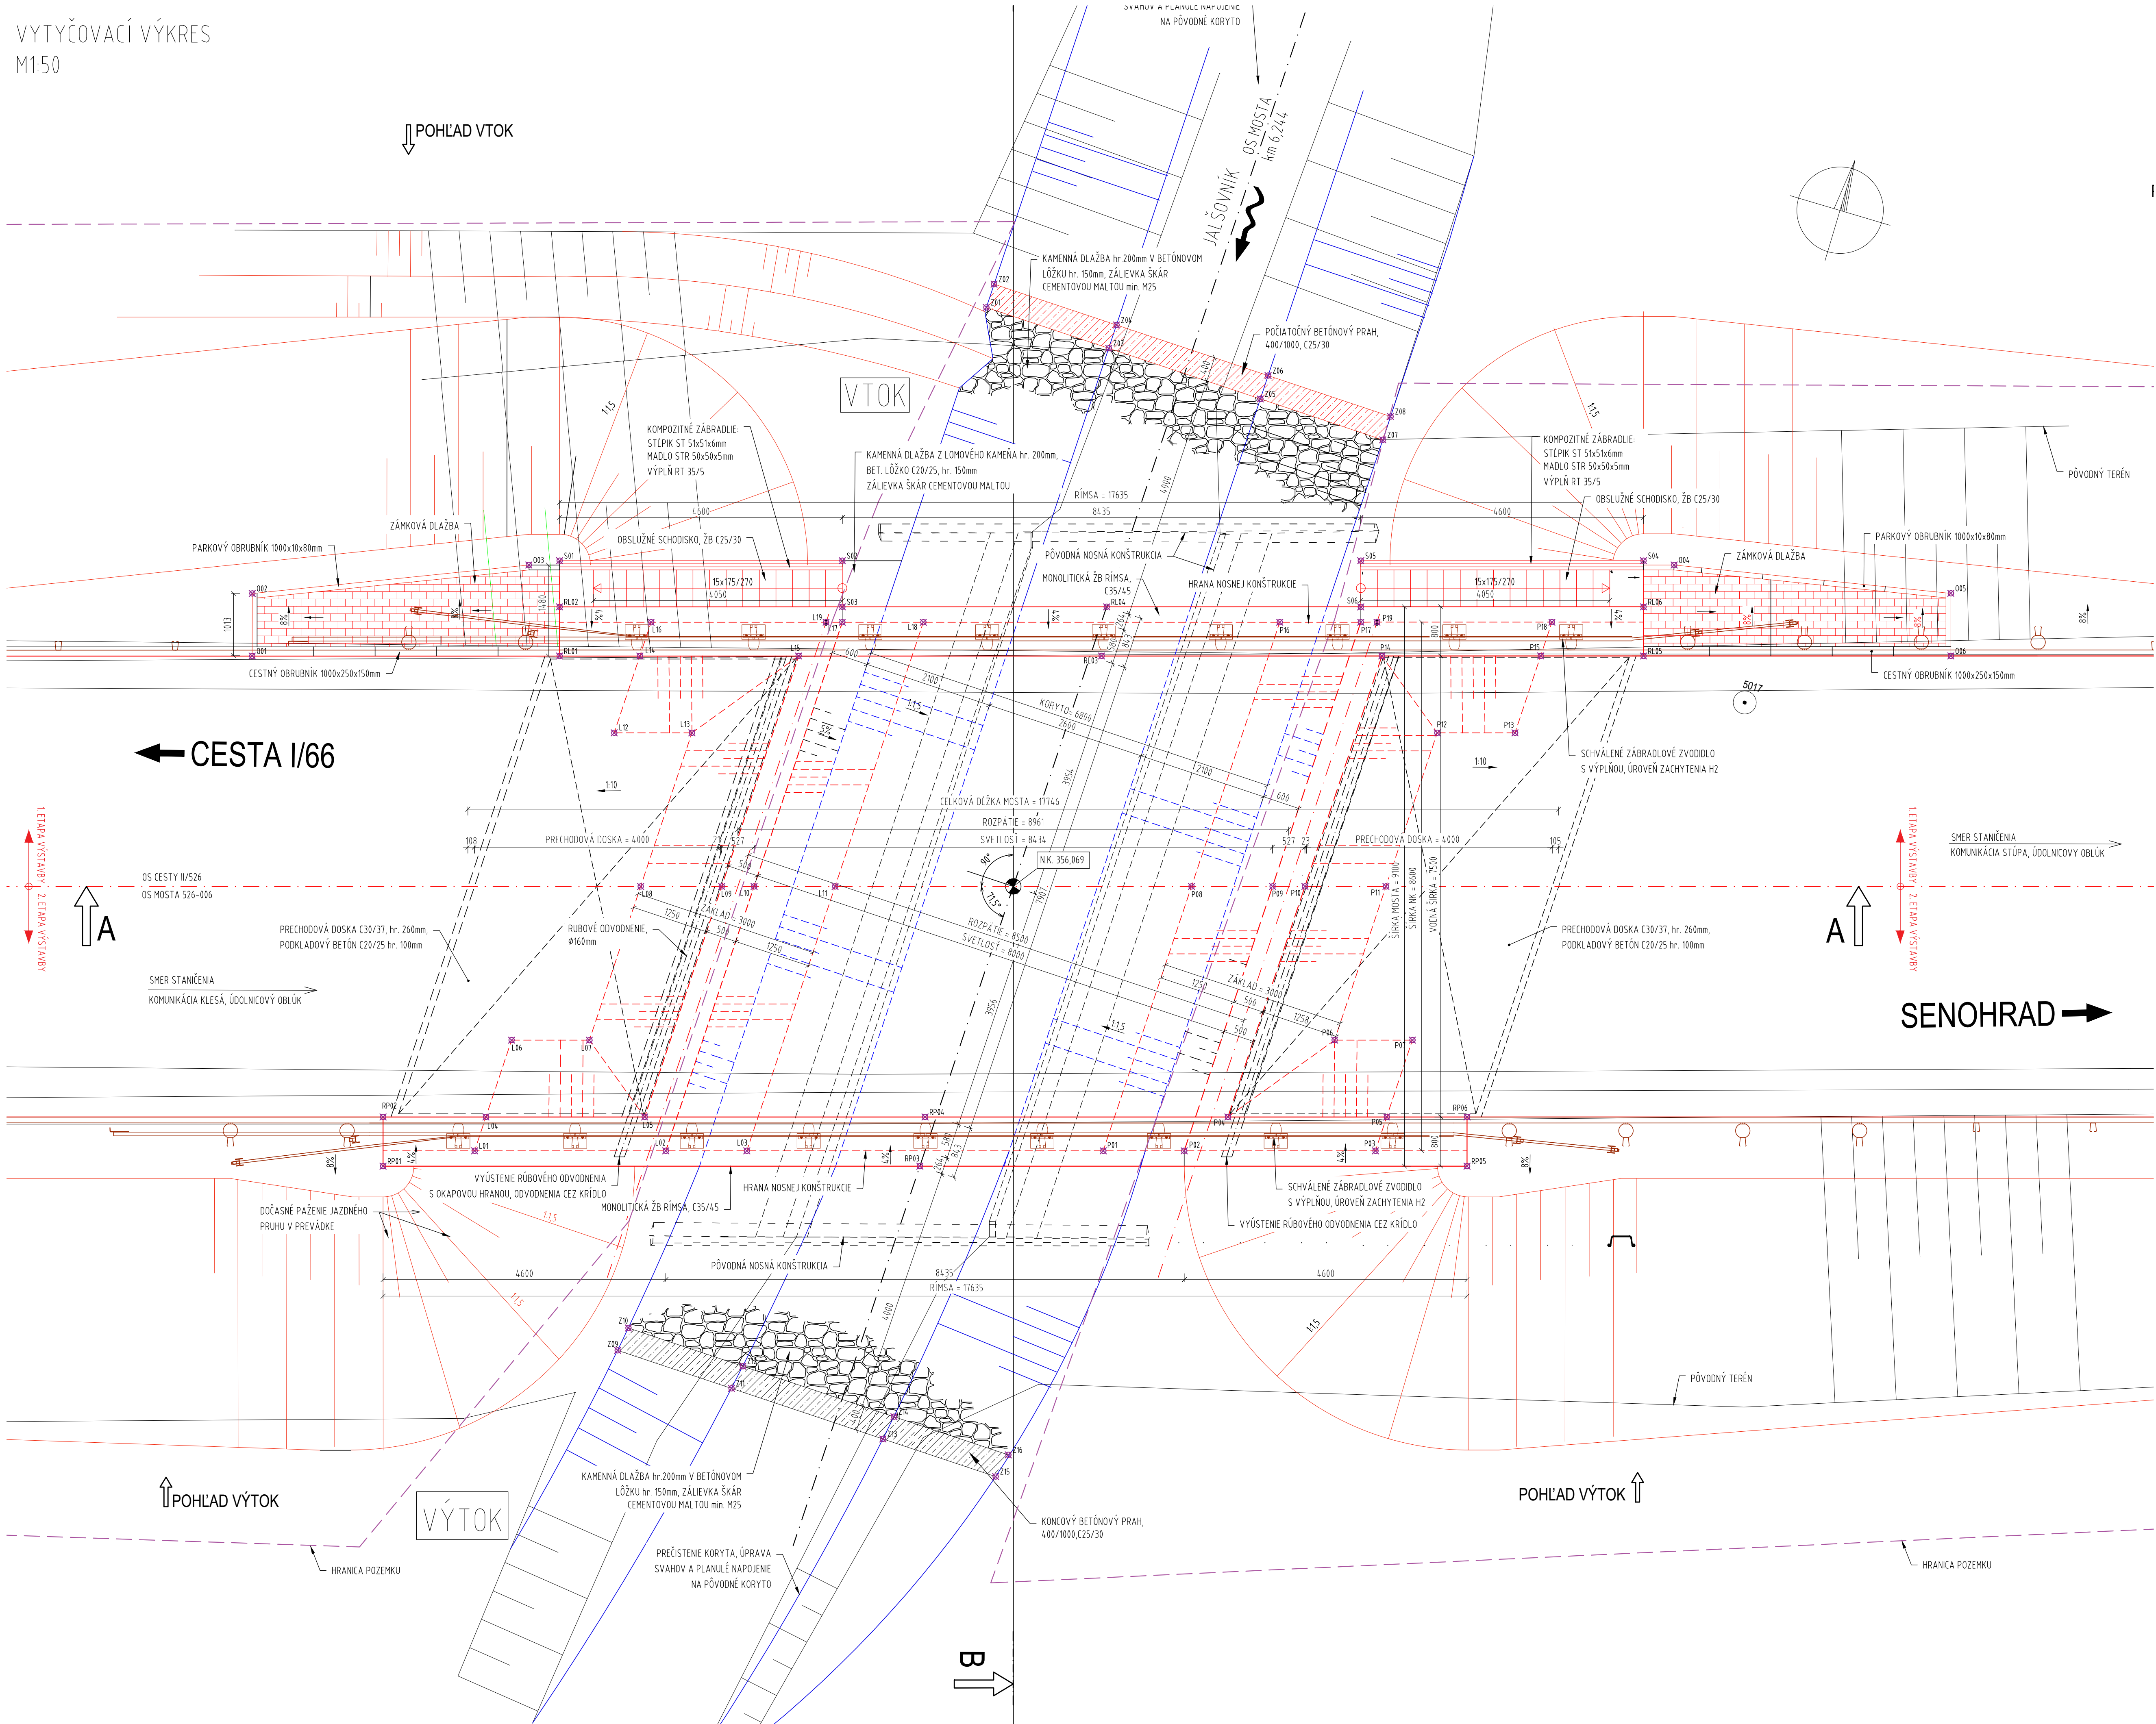


VYTYČOVACÍ VÝKRES
M1:50





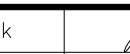

SURADNICE VÝTVYCHOVÝCH BODŮV			
Název	Poloha Y	Poloha X	Poznámka
L01	423 941,944	1 273 860,930	
L02	423 938,963	1 273 859,350	
L03	423 937,700	1 273 874,074	
L04	423 937,700	1 273 859,658	
L05	423 939,449	1 273 858,921	
L06	423 941,981	1 273 858,341	
L07	423 940,668	1 273 857,982	
L08	423 940,582	1 273 855,345	
L09	423 939,319	1 273 854,968	
L10	423 938,614	1 273 854,818	
L11	423 937,121	1 273 854,743	
L12	423 940,708	1 273 853,073	
L13	423 940,495	1 273 852,712	
L14	423 941,665	1 273 851,755	
L15	423 939,189	1 273 851,018	
L16	423 941,645	1 273 851,176	
L17	423 938,665	1 273 850,289	
L18	423 937,402	1 273 849,912	
L19	423 937,402	1 273 849,664	
O01	423 947,705	1 273 853,555	
O02	423 947,998	1 273 852,580	
O03	423 943,818	1 273 850,852	
O04	423 925,958	1 273 845,535	
O05	423 921,515	1 273 844,693	
O06	423 921,224	1 273 846,670	
P01	423 930,701	1 273 851,220	
P02	423 930,875	1 273 856,944	
P03	423 927,899	1 273 856,056	
P04	423 930,355	1 273 856,214	
P05	423 927,880	1 273 855,477	
P08	423 931,993	1 273 852,787	
P09	423 930,730	1 273 852,411	
P10	423 930,225	1 273 852,261	
P11	423 930,111	1 273 851,085	
P12	423 928,875	1 273 849,252	
P13	423 927,663	1 273 848,891	
P14	423 930,095	1 273 848,311	
P15	423 927,619	1 273 847,574	
P16	423 931,844	1 273 848,258	
P17	423 930,581	1 273 847,882	
P18	423 927,600	1 273 846,934	
P19	423 927,600	1 273 847,007	
RL01	423 942,916	1 273 852,128	
RL02	423 943,145	1 273 851,361	
RL03	423 934,466	1 273 849,612	
RL04	423 934,614	1 273 848,822	
RL05	423 926,015	1 273 847,097	
RL06	423 926,244	1 273 846,330	
RP01	423 930,300	1 273 850,302	
RP02	423 943,430	1 273 860,136	
RP03	423 934,930	1 273 858,410	
RP04	423 935,078	1 273 857,620	
RP05	423 926,399	1 273 855,871	
RP06	423 926,628	1 273 855,104	
S01	423 943,358	1 273 850,642	
S02	423 938,950	1 273 849,320	
S03	423 938,184	1 273 848,948	
S04	423 926,458	1 273 845,611	
S05	423 930,866	1 273 846,923	
S06	423 930,852	1 273 847,643	
Z01	423 937,881	1 273 844,712	
Z02	423 937,868	1 273 844,313	
Z03	423 935,782	1 273 844,781	
Z04	423 935,769	1 273 844,382	
Z05	423 935,769	1 273 844,667	
Z06	423 933,170	1 273 844,467	
Z07	423 931,085	1 273 844,936	
Z08	423 931,071	1 273 844,536	
Z09	423 938,788	1 273 862,686	
Z10	423 938,724	1 273 862,268	
Z11	423 936,837	1 273 862,750	
Z12	423 936,763	1 273 862,552	
Z13	423 934,240	1 273 862,835	
Z14	423 934,171	1 273 862,438	
Z15	423 932,308	1 273 862,899	
Z16	423 932,210	1 273 862,502	

PRESNOSŤ VYTÝČENIA PODĽA: STN 73 0422
SÚRADNICOVÝ SYSTÉM: S-JTSK V REALIZÁCII JTSK
VÝŠKOVÝ SYSTÉM: Balt po vyrovnaní

POZNÁMKY:
1. ZMENY OPROTI PREDPOKLADOM PROJEKTU JE NUTNÉ KONZULTOVAŤ S PROJEKTANTOM, RESP. MUSIA BYŤ ODSÚHLASENÉ STAVEBNÝM DOZOROM.
2. PODROBNÉ VYTYČOVACIE BODY SÚ UVEDENÉ VO VÝKRESOCH TVARU.

SÚRADNICOVÝ SYSTÉM: S-JTSK v realizácii JTSK
VÝŠKOVÝ SYSTÉM: BALŤ PO VYROVNANÍ

Zodpovedný projektant	Ing. Zuzana Podolcová		 REMI[◇]NG A.S. Trnava 27, 831 04 BRATISLAVA
GENERÁLNY PROJEKTANT			
Zákazkové číslo:	1915		

Zodpovedný projektant objektu		Ing. Vladimír Plátek			Trnavská 27, 831 04 BRATISLAVA
Navrhovateľ - vypracovateľ:		Ing. Ondrej Oravec			
Kontroloval:		Ing. Vladimír Plátek			
11033	Banskobystrický	Oblasť:	Krupina		
Investor – stavebník: Banskobystrický samosprávny kraj					
Nám. SNP 23					
974 04 Banská Bystrica					
Stavba:					
<p align="center">Rekonštrukcia ciest a mostov</p> <p>II/526 Devičie - Senohrad II/527 Dobrá Níva - Senohrad</p> <p>I. etapa - úseky v rámci okresu Krupina</p> <p>Časť B: Cesta II/526 od krížovnice s cestou I/66 v ckm 0,000 po ckm 6,291</p> <p>Název SO: 526-006.01</p> <p>Rekonštrukcia mosta ev. č. 526-006 kkm 6,177</p>					
Názov prílohy:		Výtyčovací výkres		3	
				<p>Stupeň – účel: DŠPRS</p> <p>Zdokovacie číslo: 1915</p> <p>Dátum: 10/2020</p> <p>Prázd. A4: 12x44</p> <p>Mierka: 1:50</p> <p>Číslo SO: 526-006.01</p> <p>Súprava:</p>	
		Príloha:			