





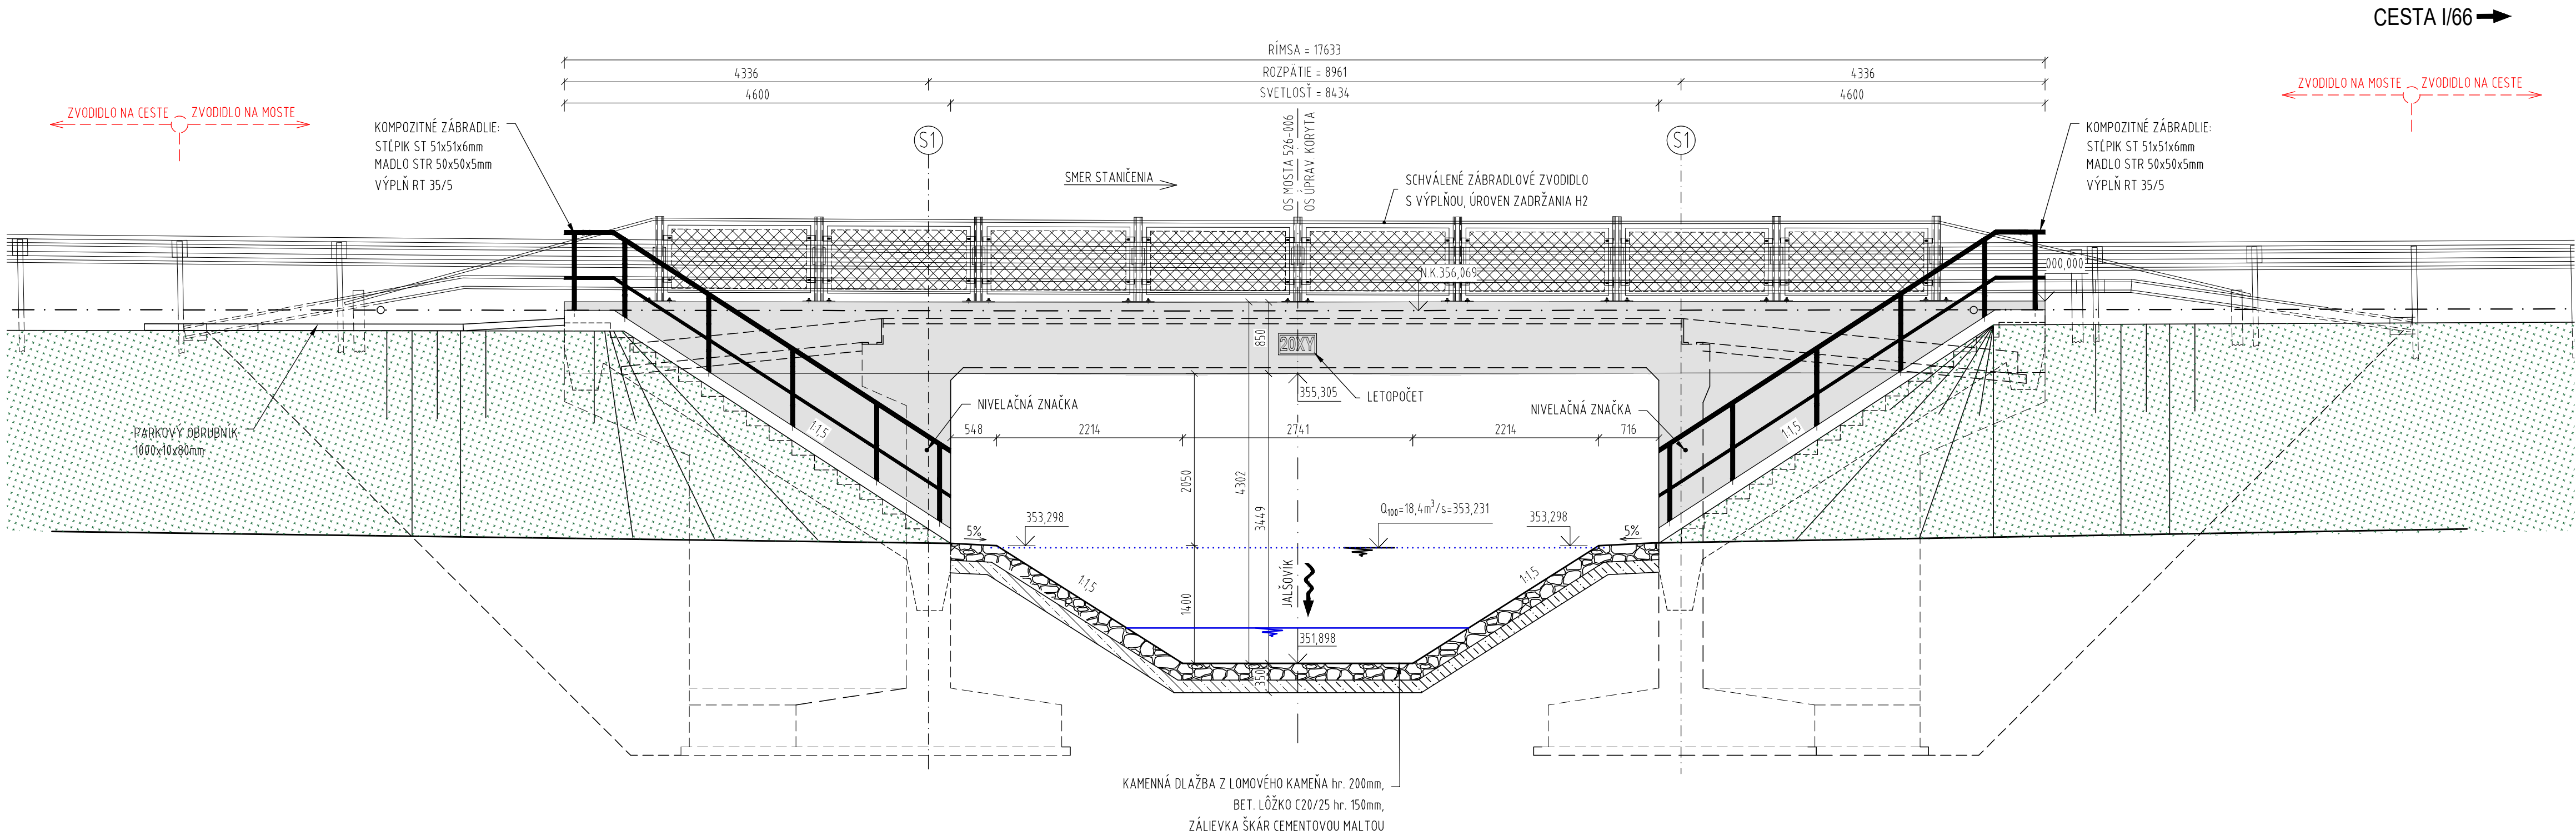

PREHLADNÝ VÝKRES - POHLADY

POHĽAD-ČELO NA VTOKU
M1:50

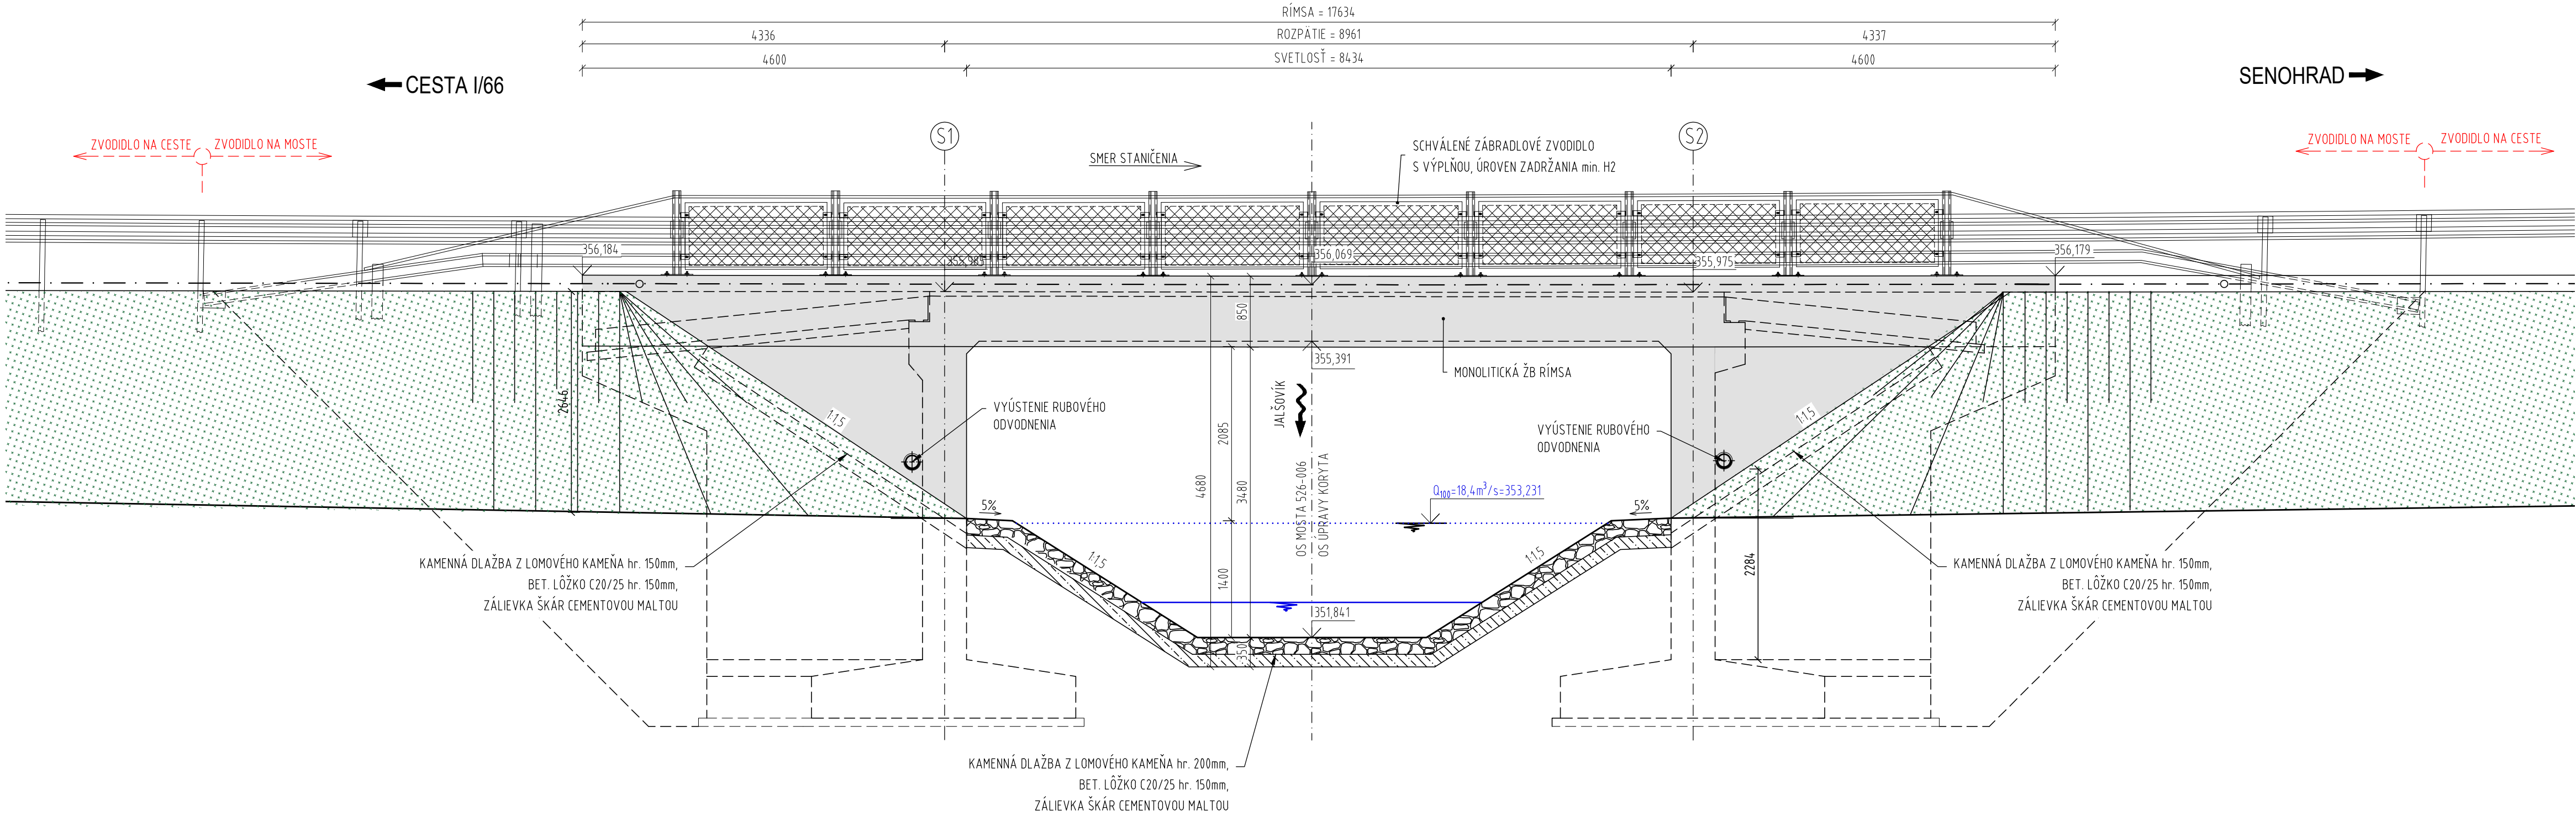

POHĽAD-ČELO NA VÝTOKU
M1:50



SÚRADNICOVÝ SYSTÉM: S-JTSK v realizácii JTSK				VÝŠKOVÝ SYSTÉM: BALŤ PO VYROVNANÍ					
Zodpovedný projektant		Ing. Zuzana Podolcová				<div> Trnavská 27, 831 04 BRATISLAVA</div>			
GENERÁLNY PROJEKTANT									
Zákazkové číslo:		1915							
Zodpovedný projektant objektu									
Navrhov. - vypracoval:		Ing. Ondrej Oravec				<div> Trnavská 27, 831 04 BRATISLAVA</div>			
Kontroloval:		Ing. Vladimír Píták							
Kraj:		Banskobystrický		Okres:				Krupina	
Investor - stavebník: Banskobystrický samosprávny kraj									
Nám. SNP 23 974 01 Banská Bystrica									
Stavba:									
Rekonštrukcia ciest a mostov									
II/526 Devičie - Senohrad a II/527 Dobrá Niva - Senohrad									
I. etapa - úseky v rámci okresu Krupina									
Časť B: Cesta II/526 od križovatky s cestou I/66 v ckm 0,000 po ckm 6,291									
SO 526-006.01									
Rekonštrukcia mosta ev. č. 526-006 km 6,177									
Názov prílohy:									
Prehľadný výkres - pohľady									
Stupeň - účel:				DŠPRS					
Zákazkové číslo:				1915					
Dátum:				10/2020					
Počet A4:				8x4					
Mierka:				1:50					
Číslo SO:				526-006.01		Súprava:			
Príloha:				4.3					