


REZ B-B, SMER NA PODTUREŇ
1:50

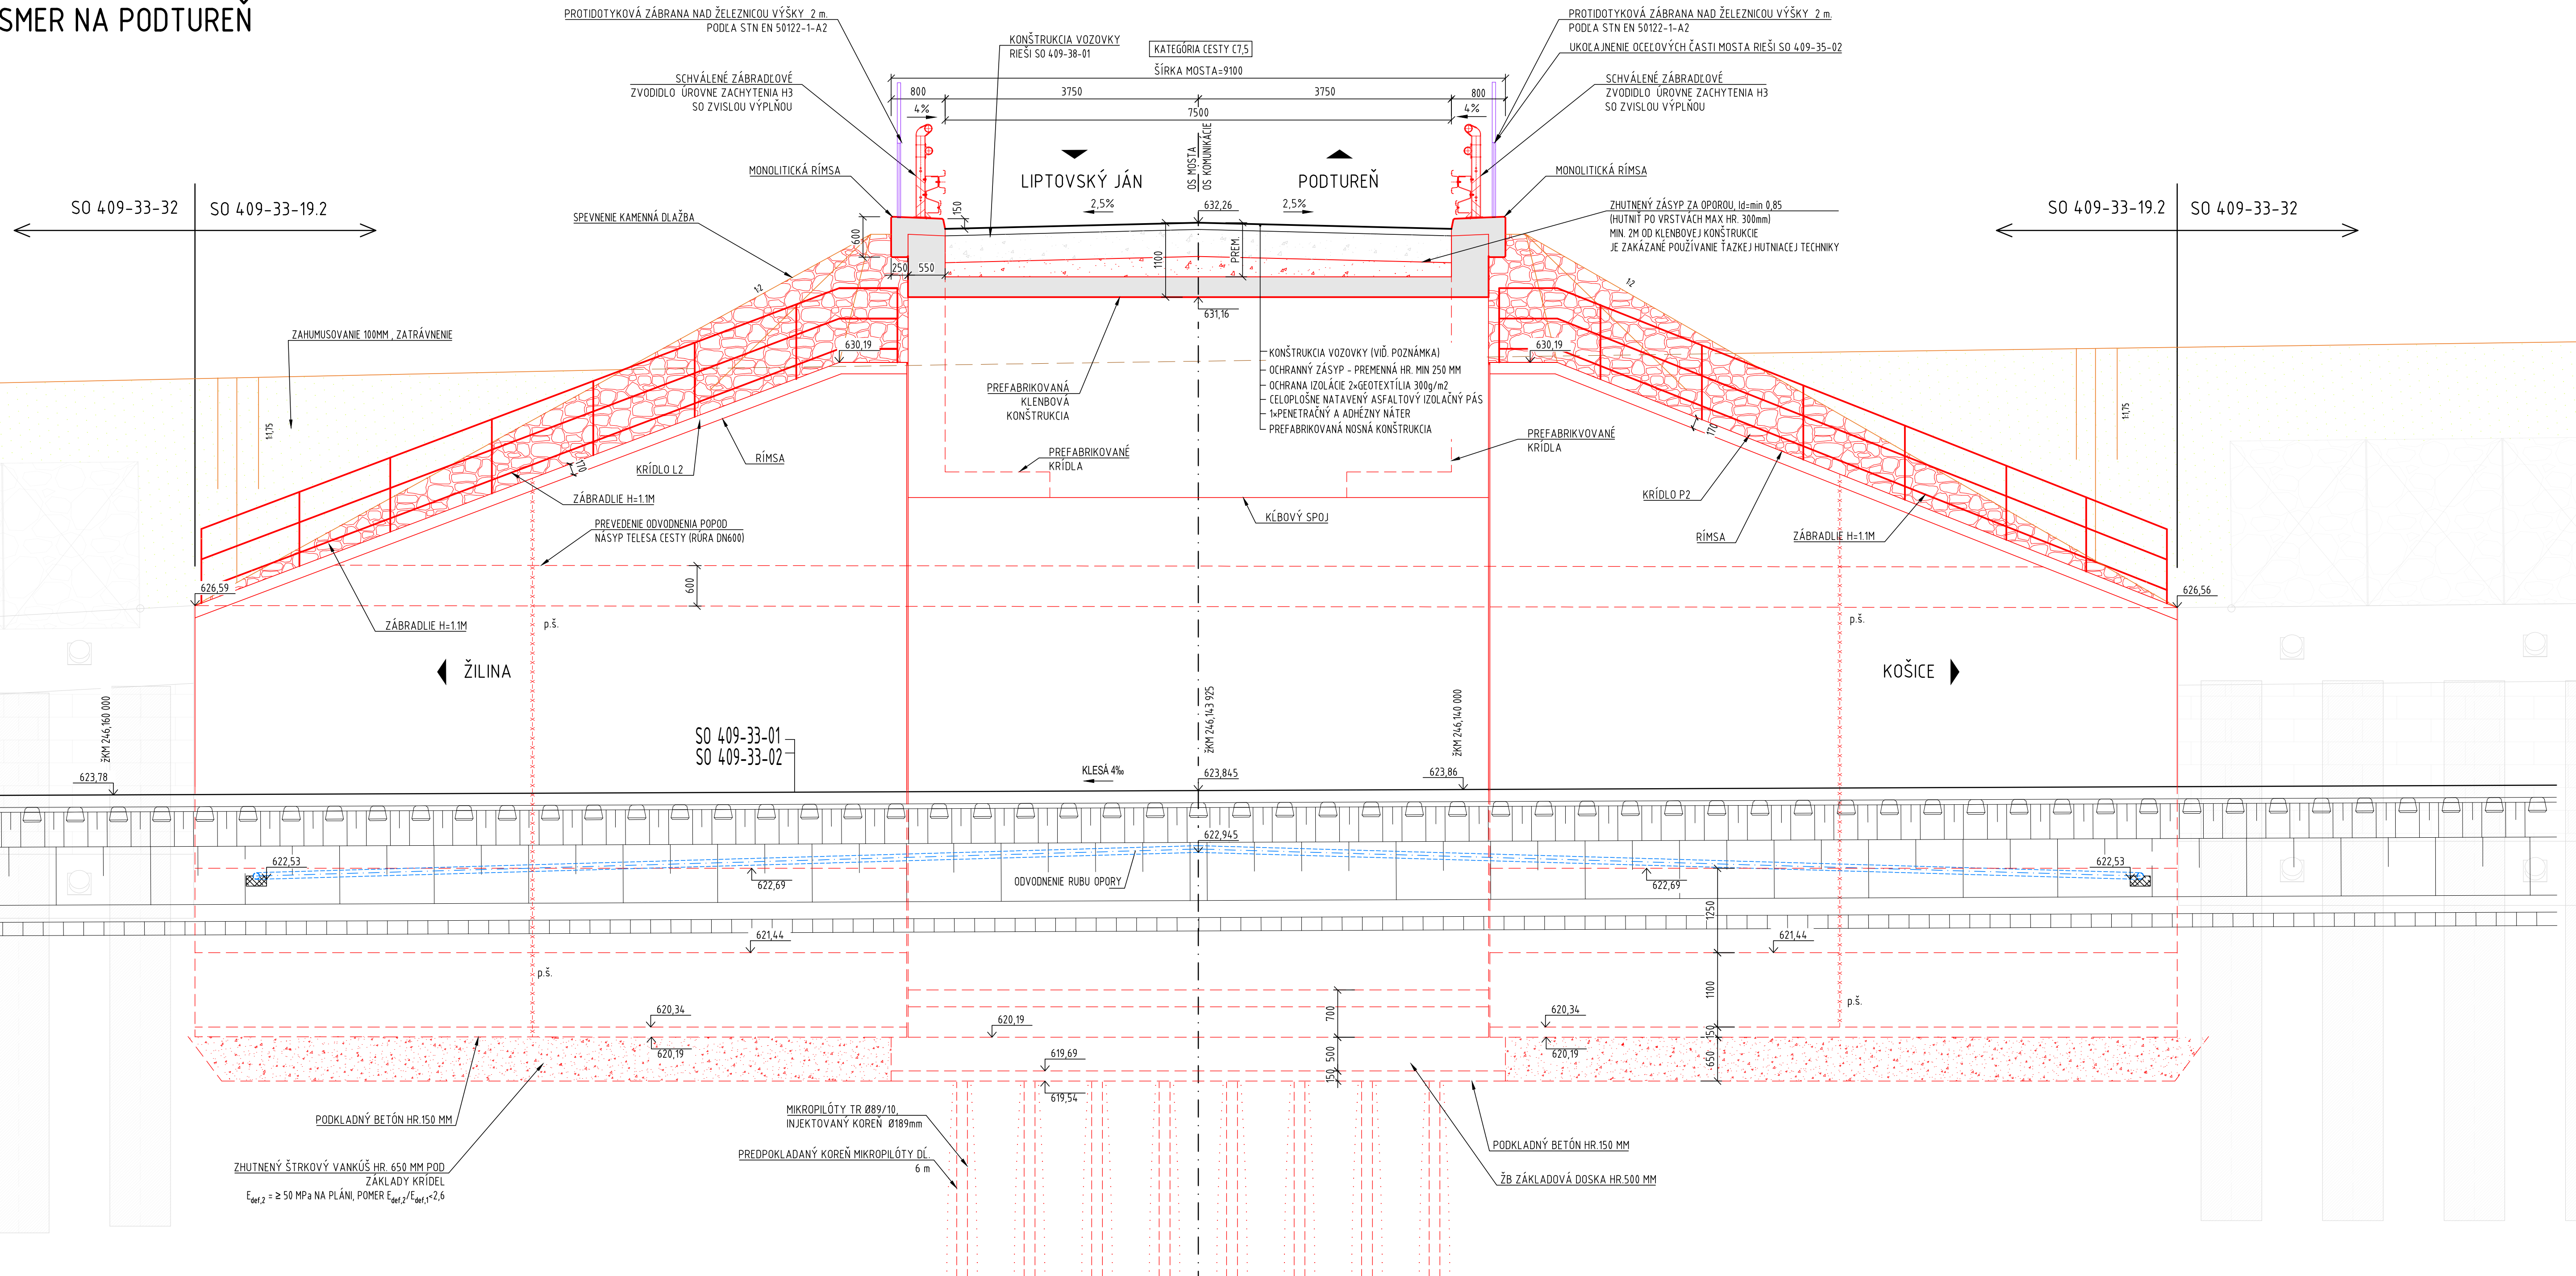

- HLAVNÉ SÚVISIACE OBJEKTY:
- SO 409-32-01 LIPTOVSKÝ HRÁDOK - LIPTOVSKÝ MIKULÁŠ, ŽELEZNIČNÝ ZVRŠOK
 - SO 409-32-02 LIPTOVSKÝ HRÁDOK - LIPTOVSKÝ MIKULÁŠ, ŽELEZNIČNÝ SPODOK
 - SO 409-32-06 LIPTOVSKÝ HRÁDOK - LIPTOVSKÝ MIKULÁŠ, KÁBLOVÁ CHRÁNICOVÁ TRASA
 - SO 409-33-31 LIPTOVSKÝ HRÁDOK - LIPTOVSKÝ MIKULÁŠ, ŽÁRUBNÝ MŮR V NŽKM 245,808 - 246,290 PRI KOČAJI Č.1
 - SO 409-33-32 LIPTOVSKÝ HRÁDOK - LIPTOVSKÝ MIKULÁŠ, ŽÁRUBNÝ MŮR V NŽKM 245,870 - 246,290 PRI KOČAJI Č.2
 - SO 409-35-01 LIPTOVSKÝ HRÁDOK - LIPTOVSKÝ MIKULÁŠ, TRAKČNÉ VEDENIE
 - SO 409-35-02 LIPTOVSKÝ HRÁDOK - LIPTOVSKÝ MIKULÁŠ, UKOLAJNENIE OCELOVÝCH KONŠTRUKCIÍ
 - SO 409-38-01 LIPTOVSKÝ HRÁDOK - LIPTOVSKÝ MIKULÁŠ, ZAST. LIPTOVSKÝ JÁN, PRÍSTUPOVÁ KOMUNIKÁCIA DO PODTURENE

- POZNÁMKY:
- ZVLÁŠTNÚ POZORNOSŤ JE POTREBNÉ VENOVAŤ I.S. TIE JE POTREBNÉ PRED ZAČIATKOM STAVEBNÝCH PRÁČ, VYTYČIŤ A REŠPEKTOVAŤ ICH VEDENIE.
 - ZÁKLADNÉ VÝTYČOVACIE BODY SÚ DANÉ SÚRADNICAMI V SÚRADNICOVOM SYSTÉME S-JTSK, REALIZÁCIA JTSK, TRIEDA PRESNOSTI PODLA STN 73 0422, VÝŠKOVÝ SYSTÉM BPV.
 - VŠETKY OCELOVÉ KONŠTRUKCIE (ZÁBRADLIA, ZVODIDLÁ, ZÁBRANY) BUDÚ VODIVO PREPOJENÉ A UKOLAJNENÉ, RIEŠI SO 409-35-02.
 - BODY NA MERANIE BLUDNÝCH PRÚDOV VLOŽIŤ PRED BETONÁŽOU DO DEBNENIA. A VODIVO PREPOJIŤ S VÝSTUŽOU. RIEŠI ČASŤ: B.4 PROJEKT OCHRANY PRED BLUDNÝMI PRÚDAMI.
 - VŠETKY BETÓNOVÉ PLOCHY, KTORÉ BUDÚ V STYKU SO ZEMINOU SA OPATRIA 2x OCHRANÝM NÁTEROM PROTI ZEMNEJ VLNKOSTI.
 - ZALOŽENIE NOSNEJ KONŠTRUKCIE BUDE UPRESNENÉ PO PREVERENÍ ZÁKLADOVEJ ŠKÁRY V RÁMCI A.D.

ZMENY PROJEKTOVEJ DOKUMENTÁCIE			
Zmena			
Index	Dátum	Meno - Podpis	Text zmeny
Zodpovedný projektant stavby:		Ing. Ján Kušnir	
GENERÁLNY PROJEKTANT STAVBY			
Zákazkové číslo:		0608	
Zodpovedný projektant UČS:		Ing. Ján Kušnir	
Zodpovedný projektant objektu:		Ing. Ľubomír Chromý	
Vyracoval:		Ing. Ľubomír Chromý	
Kontroloval:		Ing. Ján Tóth	
Kraj: Žilinský		Okres: Liptovský Mikuláš	
Investor - stavebník:		Železnice Slovenskej republiky Klemensova 8, 813 61 Bratislava, Slovenská republika	
Stavba:		Modernizácia železničnej trate Žilina - Košice, úsek trate Liptovský Mikuláš - Poprad-Tatry (mimo), 5. etapa UČS 409 - Traťový úsek Liptovský Hrádok - Liptovský Mikuláš	
Názov SO:		SO 409-33-19 Liptovský Hrádok - Liptovský Mikuláš, most cez Váh na prístupovej komunikácii do Podturene	
Názov podobjektu:		SO 409-33-19.2 Most ponad železničnú trať na prístupovej komunikácii do Podturene	
Názov prílohy:		Prehľadný výkres - rez B-B	
Kódové označenie výkresu:		0608 - DRS - E - 409 - 33 - 19 02 - 004	
Stupeň - účel:		DRS	
Zákazkové číslo:		0608	
Archívne číslo:			
Dátum:		09/2024	
Počet A4:		10x44	
Mierka:		1:50	
Časť:		E	
Číslo SO:		409-33-19.02	
Číslo prílohy:		04	