


A diagram showing a vertical line with a downward-pointing arrowhead. To the left of the arrow is the letter 'B'.

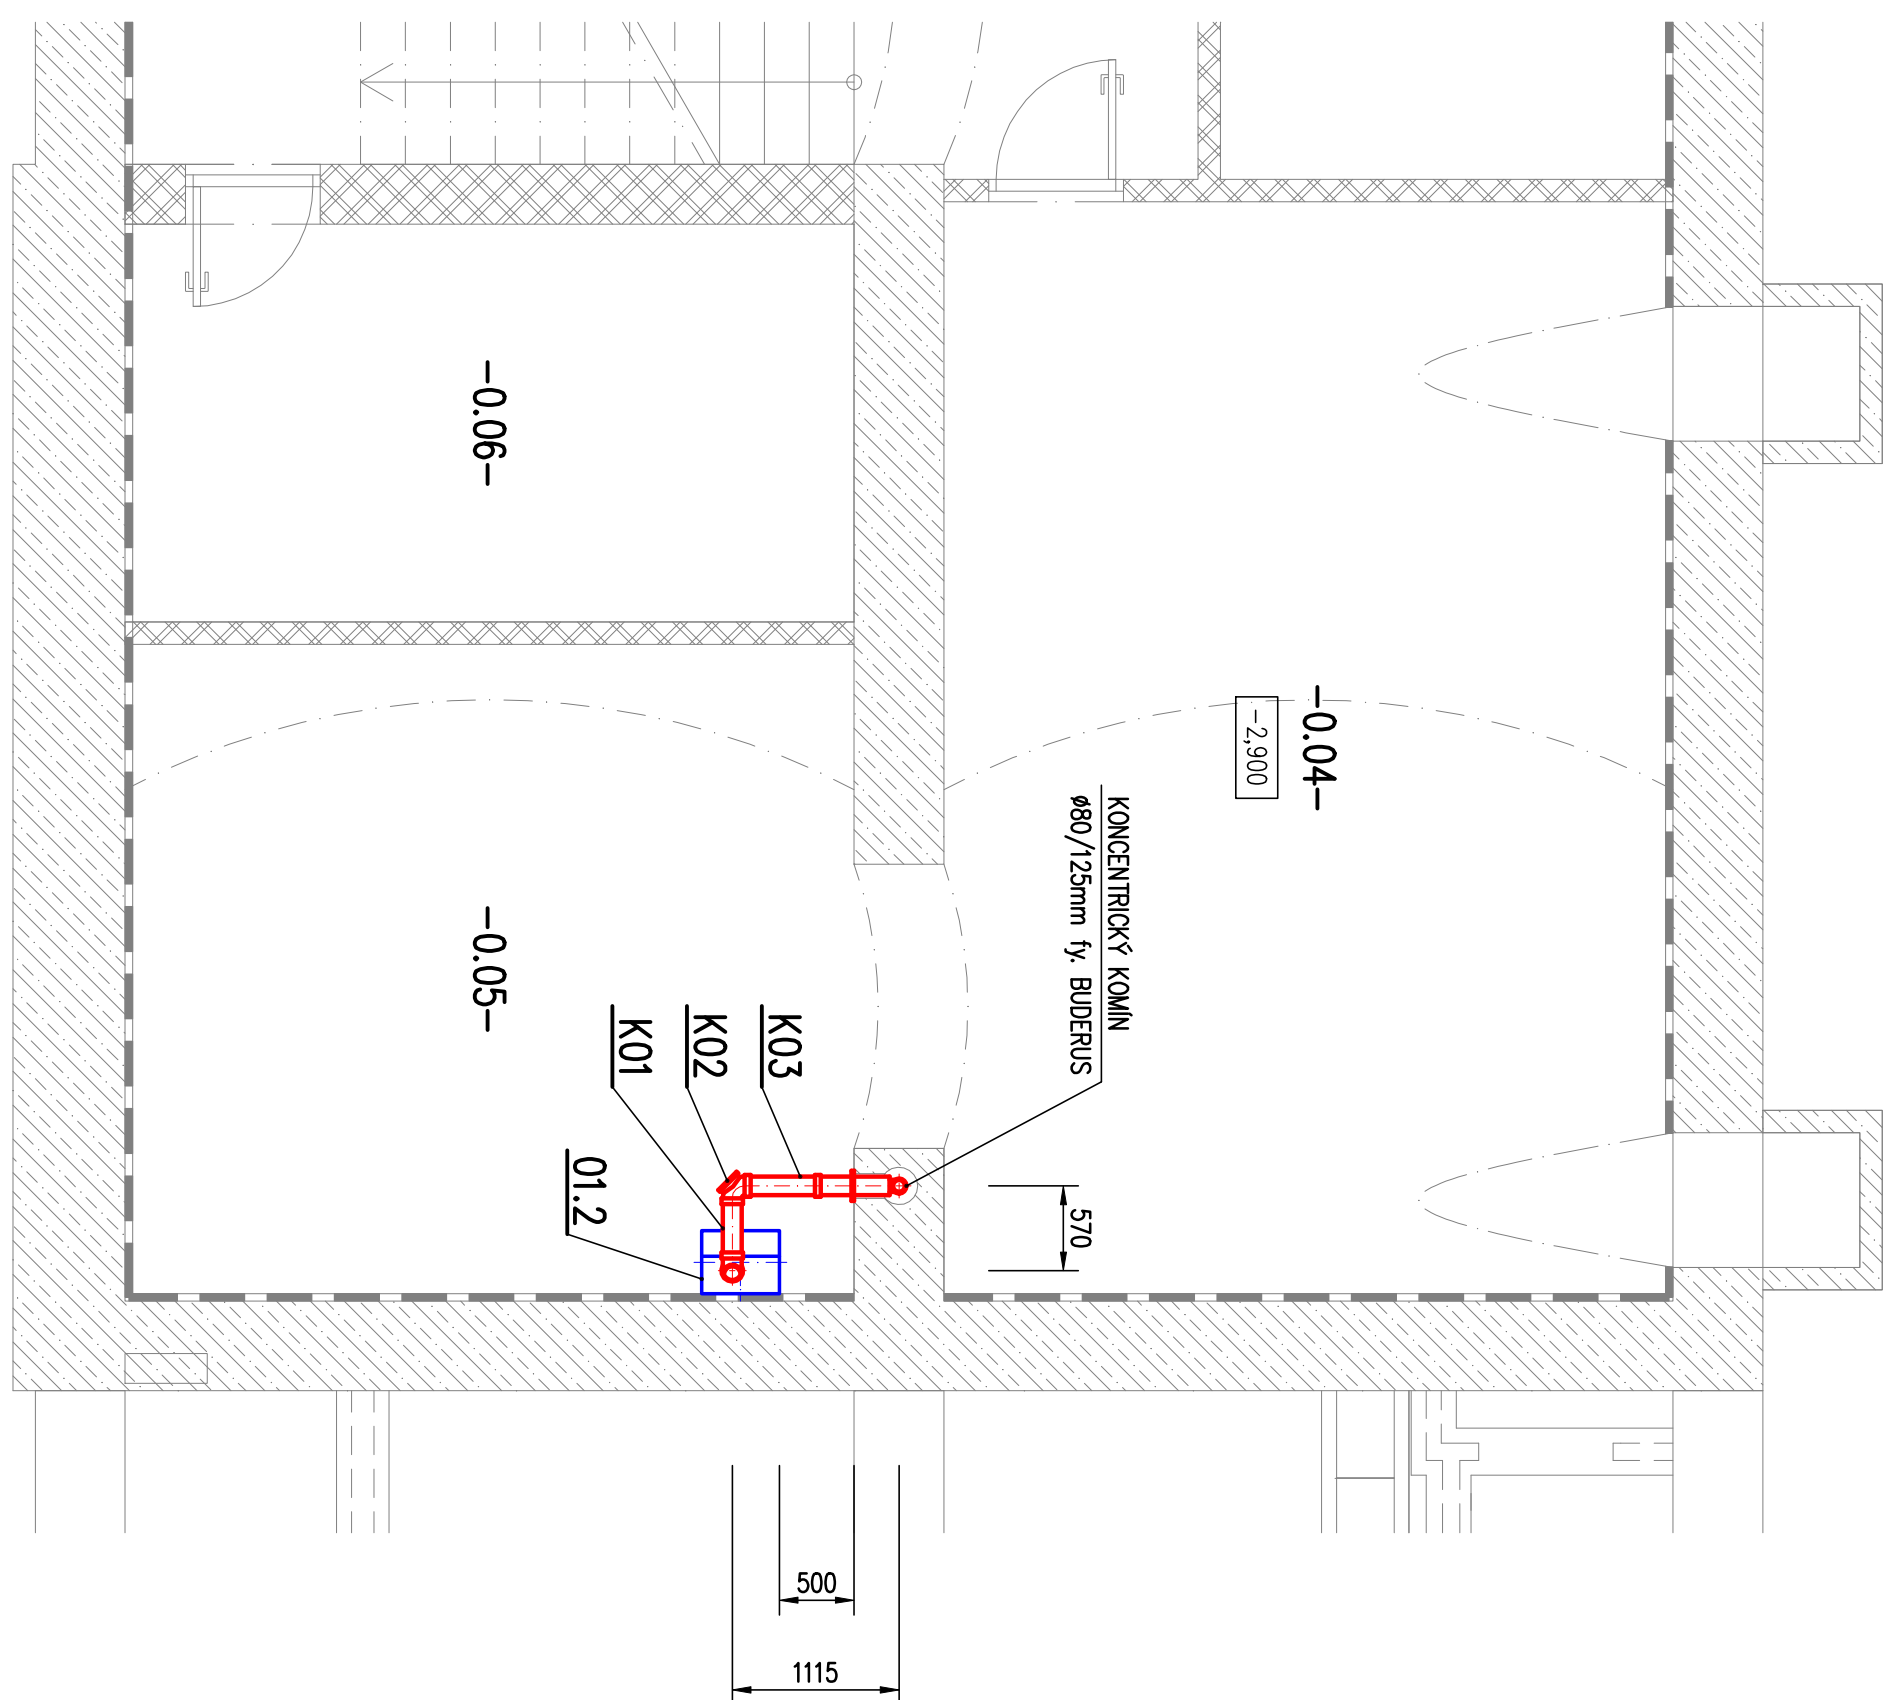

POZNÁMKA :

-KOMIN JE NAVRHNUTÝ V ZMYSLE STN EN 15287 A STN EN 73 4201

-KONDENZÁT Z KOMÍNA A KOTLA ODVIEŠŤ DO KANALIZÁCIE

-PRI MONTÁŽI NAVRHOVANÝCH MATERIÁLOV REŠEKTUOVIŤ POKYNY VÝROBCOV MATERIÁLOV

-PRI REALIZÁCI JE NUTNÉ DODRŽAŤ BEZPEČNOSŤ PRÁCE, TECHNICKÉ NORMY A PREDPISY

-PLYNOVÝ KOTOL JE PLYNOVÝ SPOTREBIČ TYP "B" - PLYNOVÝ SPOTREBIČ UZAVRETÝ  
OSADENÝ V MIESTNOSTI V ZMYSLE POŽIADAVIEK TYP 701 01 : 2009


- KOMINOVÉ ZAUSTEENIE - UKONČOVACIA RÚRA BEZ HRDLA Ø80mm , L=500mm
- KRYT KOMINOVEJ ŠACHTY S PRIVODOM SPALOVACIEHO VZDUCHU , Ø80mm

**K02** 1ks KONCENTRICKÉ 87° KOLENO S REVÍZNÝM OTVOROM , Ø80/125mm

**K03 1ks** KONCENTRICKÁ SPALINOVÁ RÚRA , Ø80/125mm , L=500mm

K04 7ks SPALINOVÁ RÚRA , Ø80mm , L=2000mm

A diagram showing a vertical line with a downward-pointing arrow at its base, labeled with the letter 'B' to its right.

Zodpovedný projektant stavby:	Ing. Ján Kubiš	<i>[Signature]</i>
<b>GENERÁLNY PROJEKTANT STAVBY</b>		
Zázračné číslo:	0608	 <b>REMING</b> CONSULT REMING CONSULT 831 04 Bratislava - mestská časť Staré Mesto

Zodpovedný projektant ÚČS:	Ing. Ján Kubiak
Zodpovedný projektant objektu:	Ing. Miroslav Jakýš
Vyrábané:	Bc. Ľubomír Zeman
Kontrolované:	Bc. Ľubomír Zeman
Stavba :	Modernizácia železničnej trate Žilina - Košice;
Úsek trasy Lipoľský Mikuláš - Považná -Iarany (mimo) 3. etapa	
ÚČS 408 - ZŠT Lipoľský Hrádok	
Název SO:	ZŠT Lipoľský Hrádok, adaptácia priestoru výpravnej budovy
Názov podobjektu:	5. Vykurovanie
Názov prílohy:	Komín - lokal O1 01-2 - služobné byty 2.N.P., Rez B - B
Kódové označenie stavby:	0008 - DRS - E - 408 - 34 - 01 05 - 007 - 00
Meranie:	1:50