



RezR1- R1

1:75

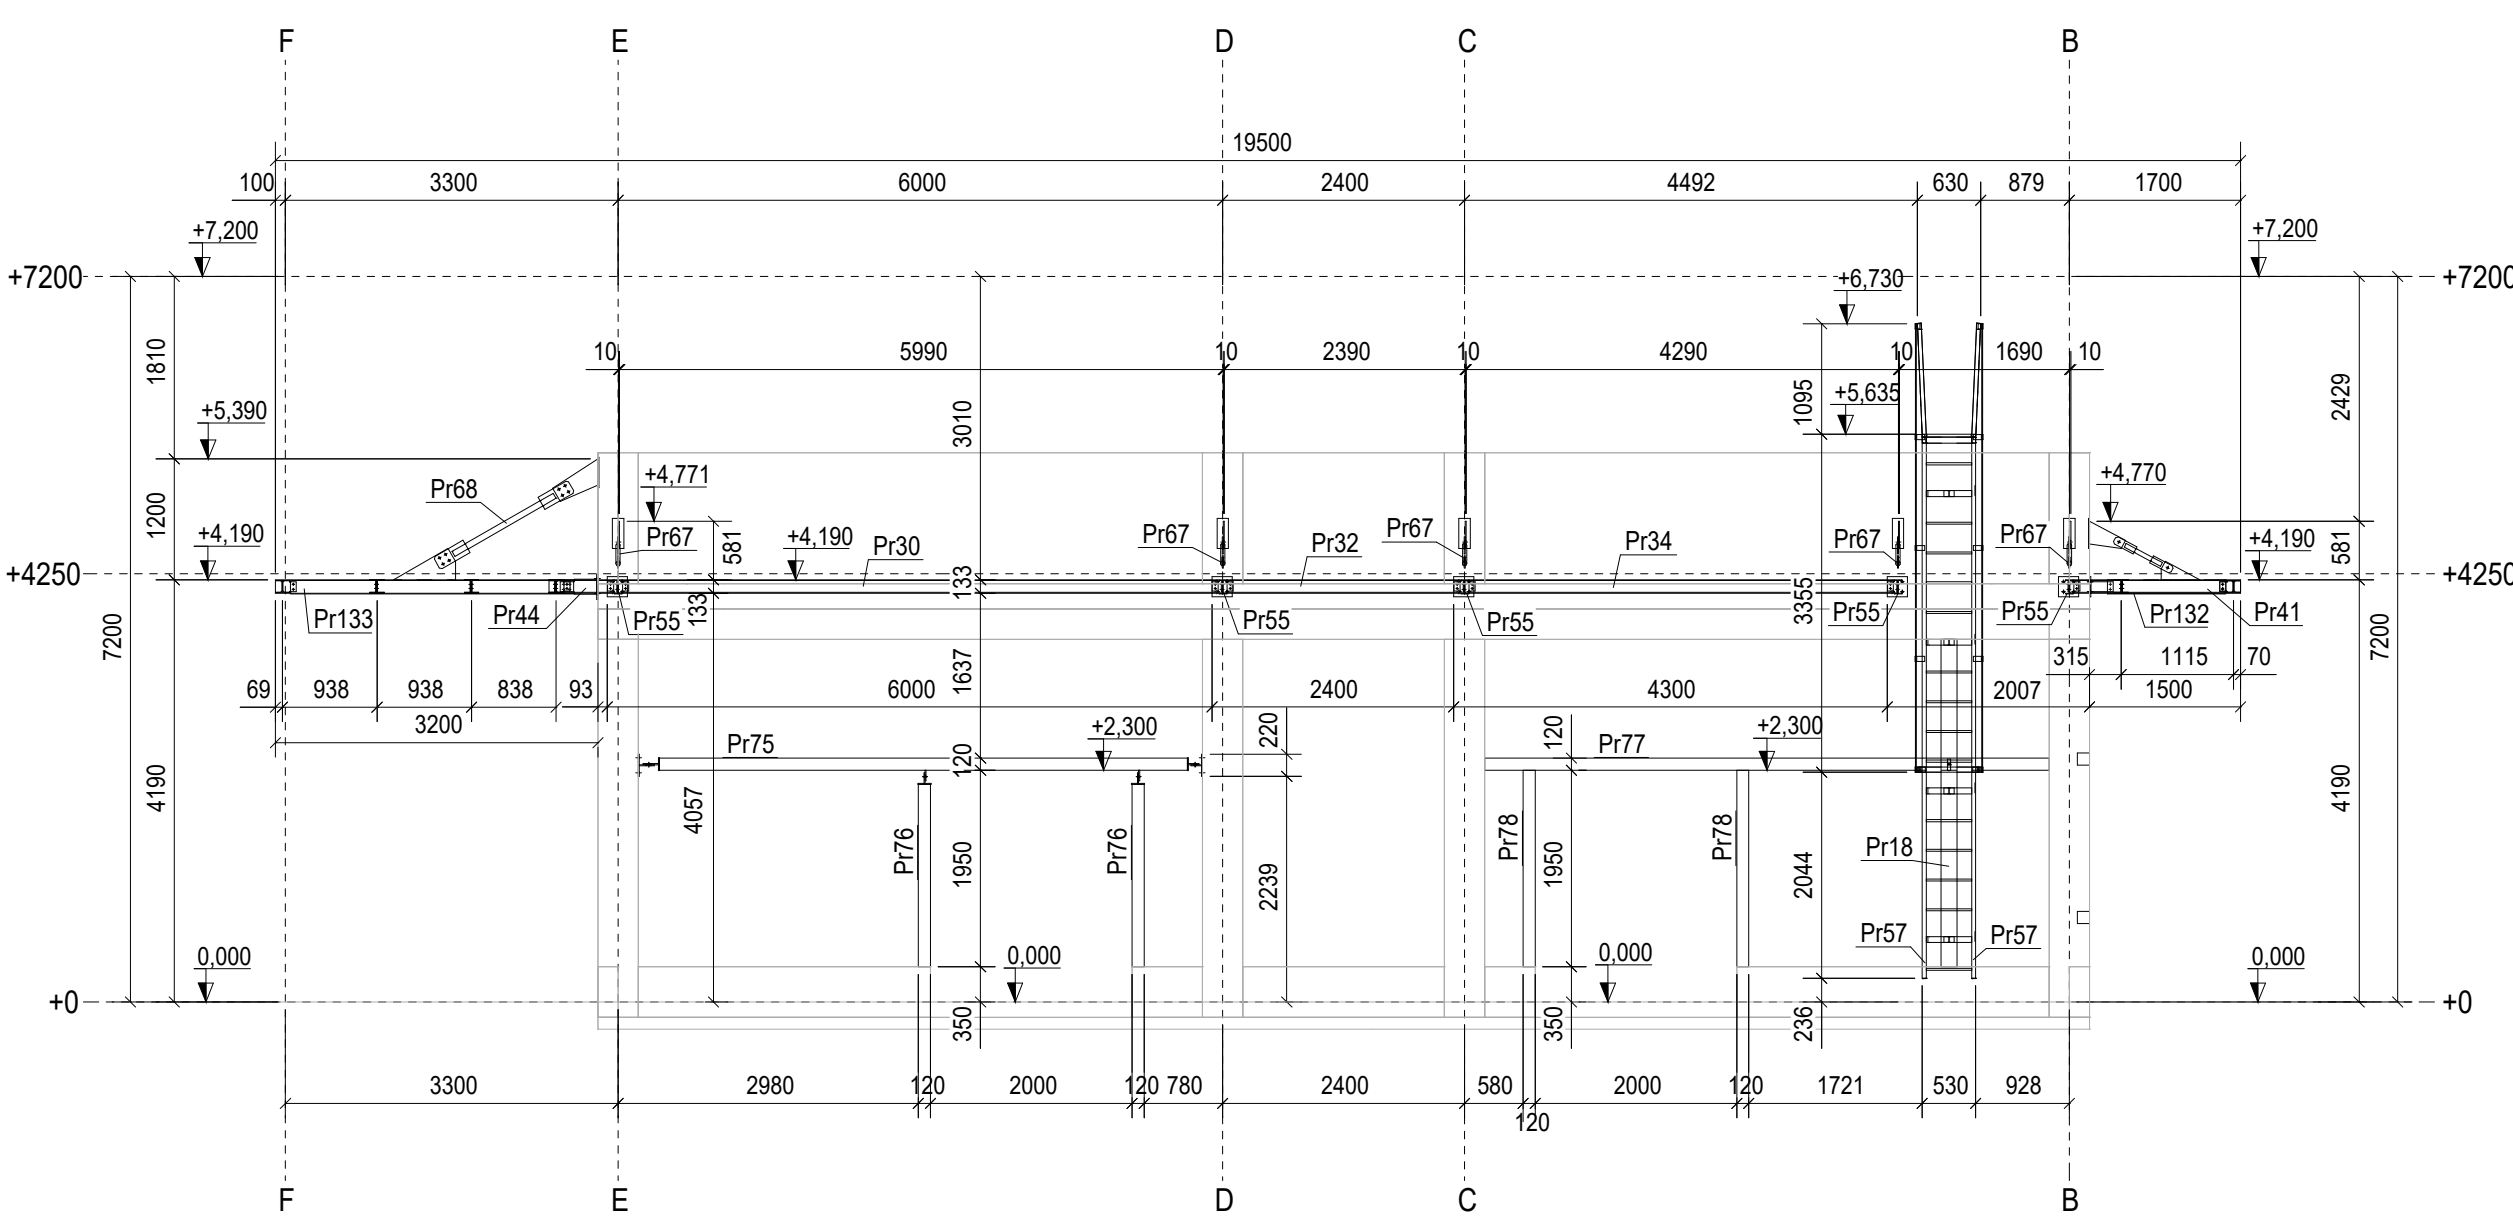


RezR2- R2

1:75

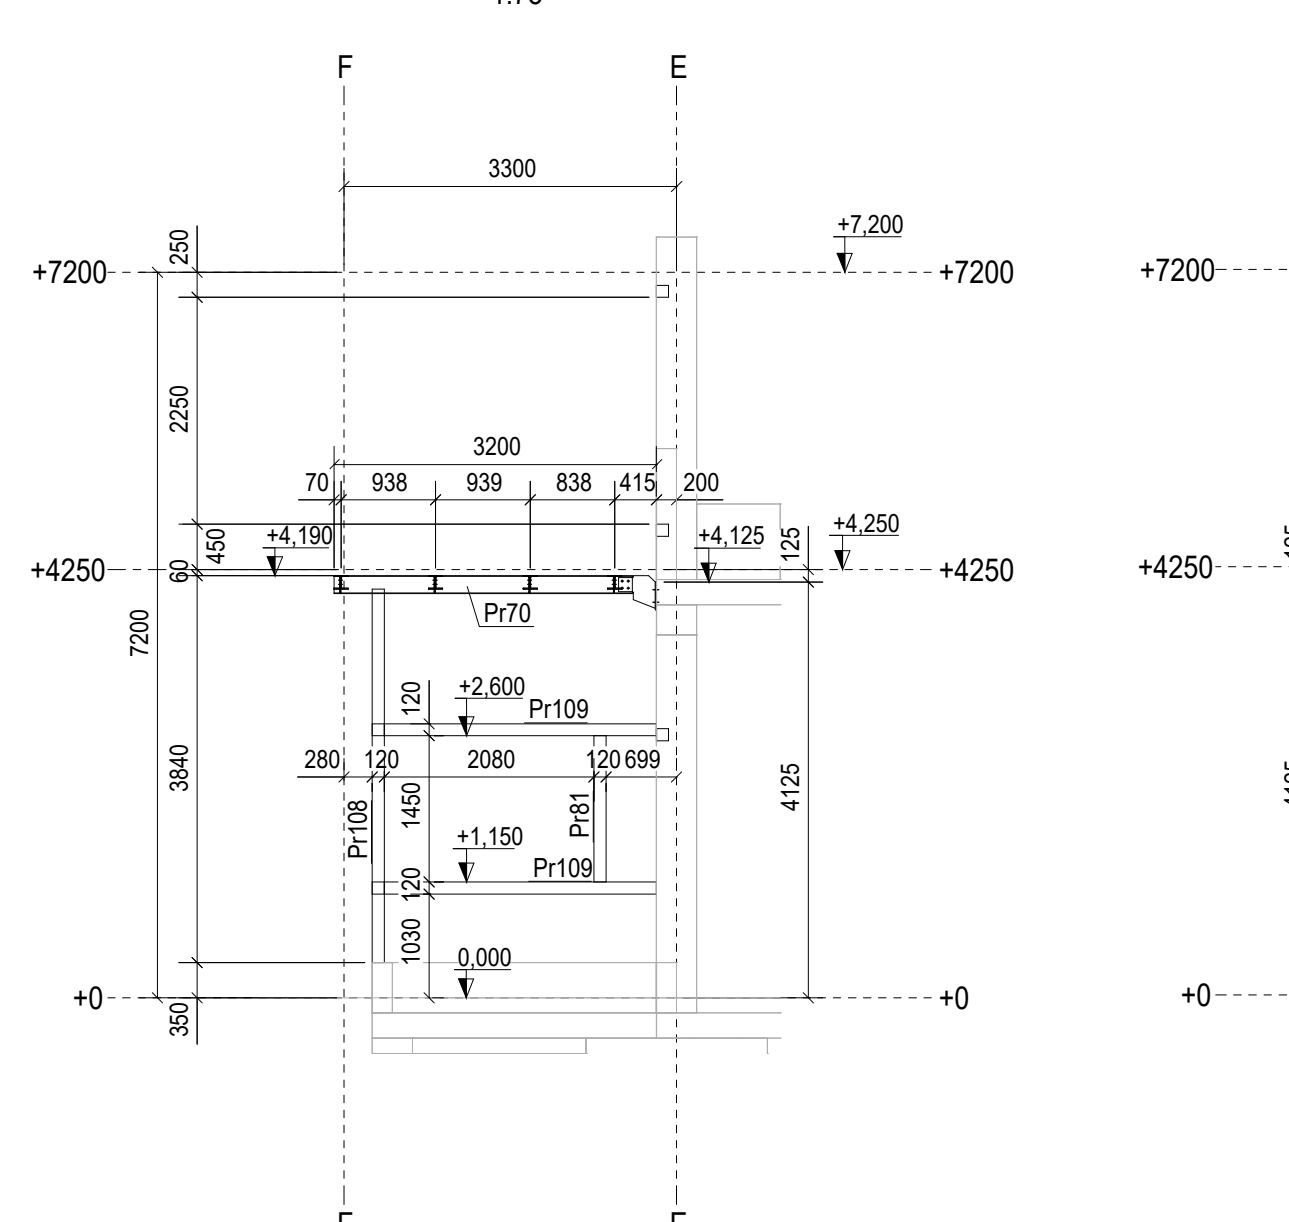


RezR3- R3

1:75

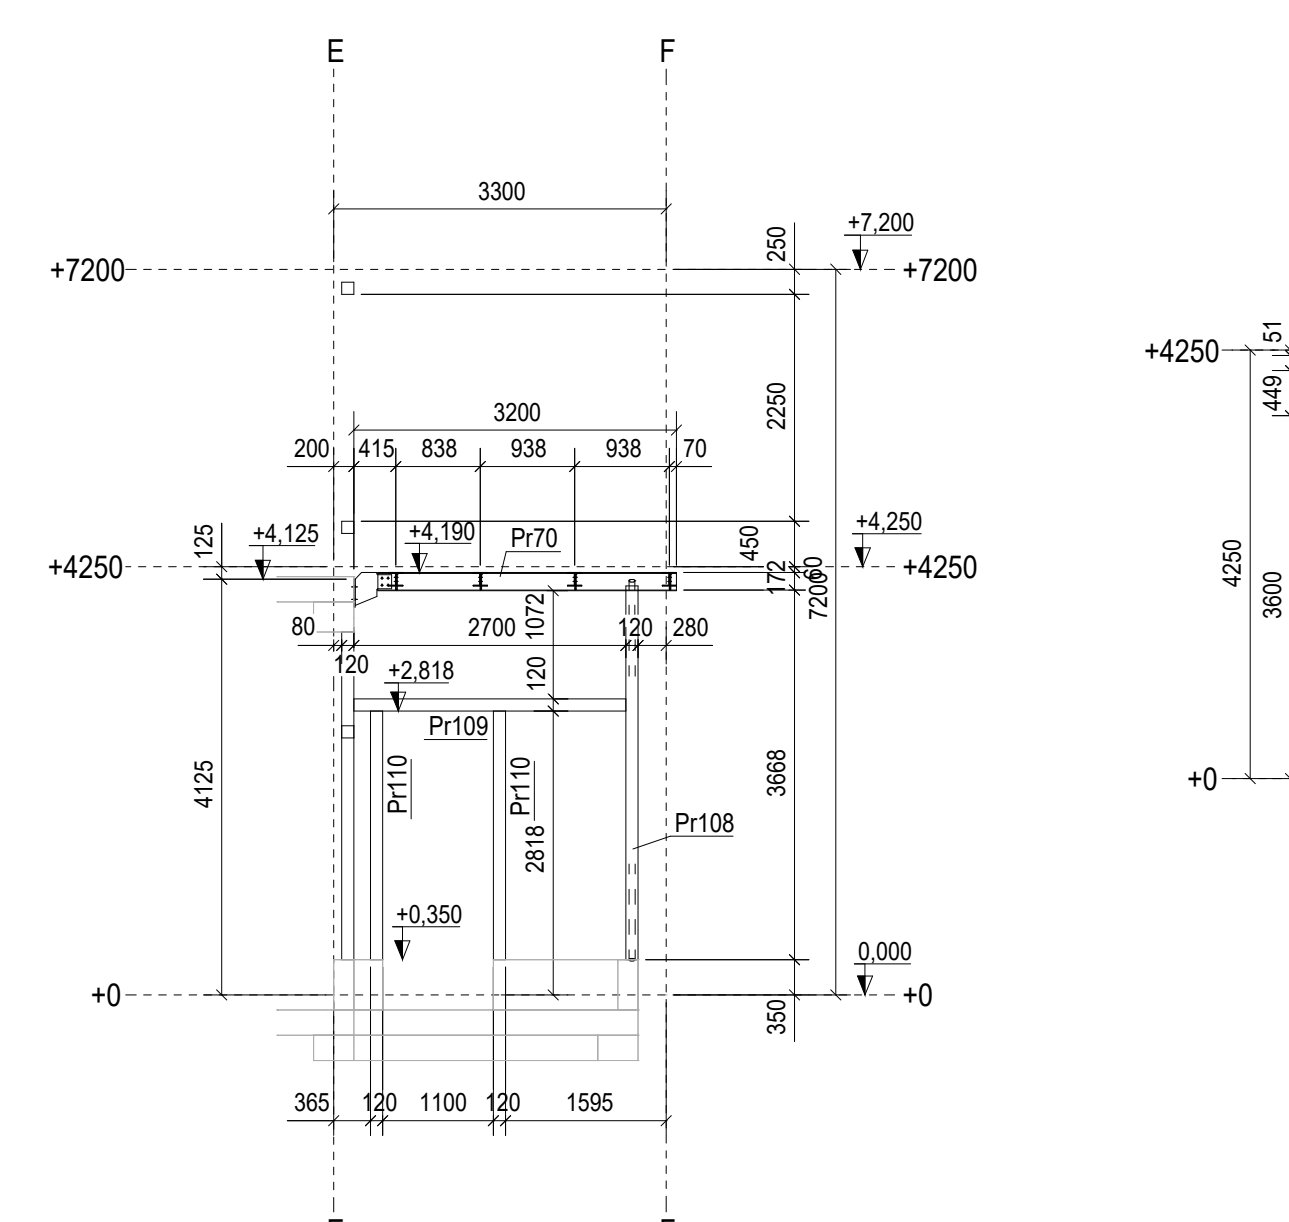


RezR4- R4

1:75

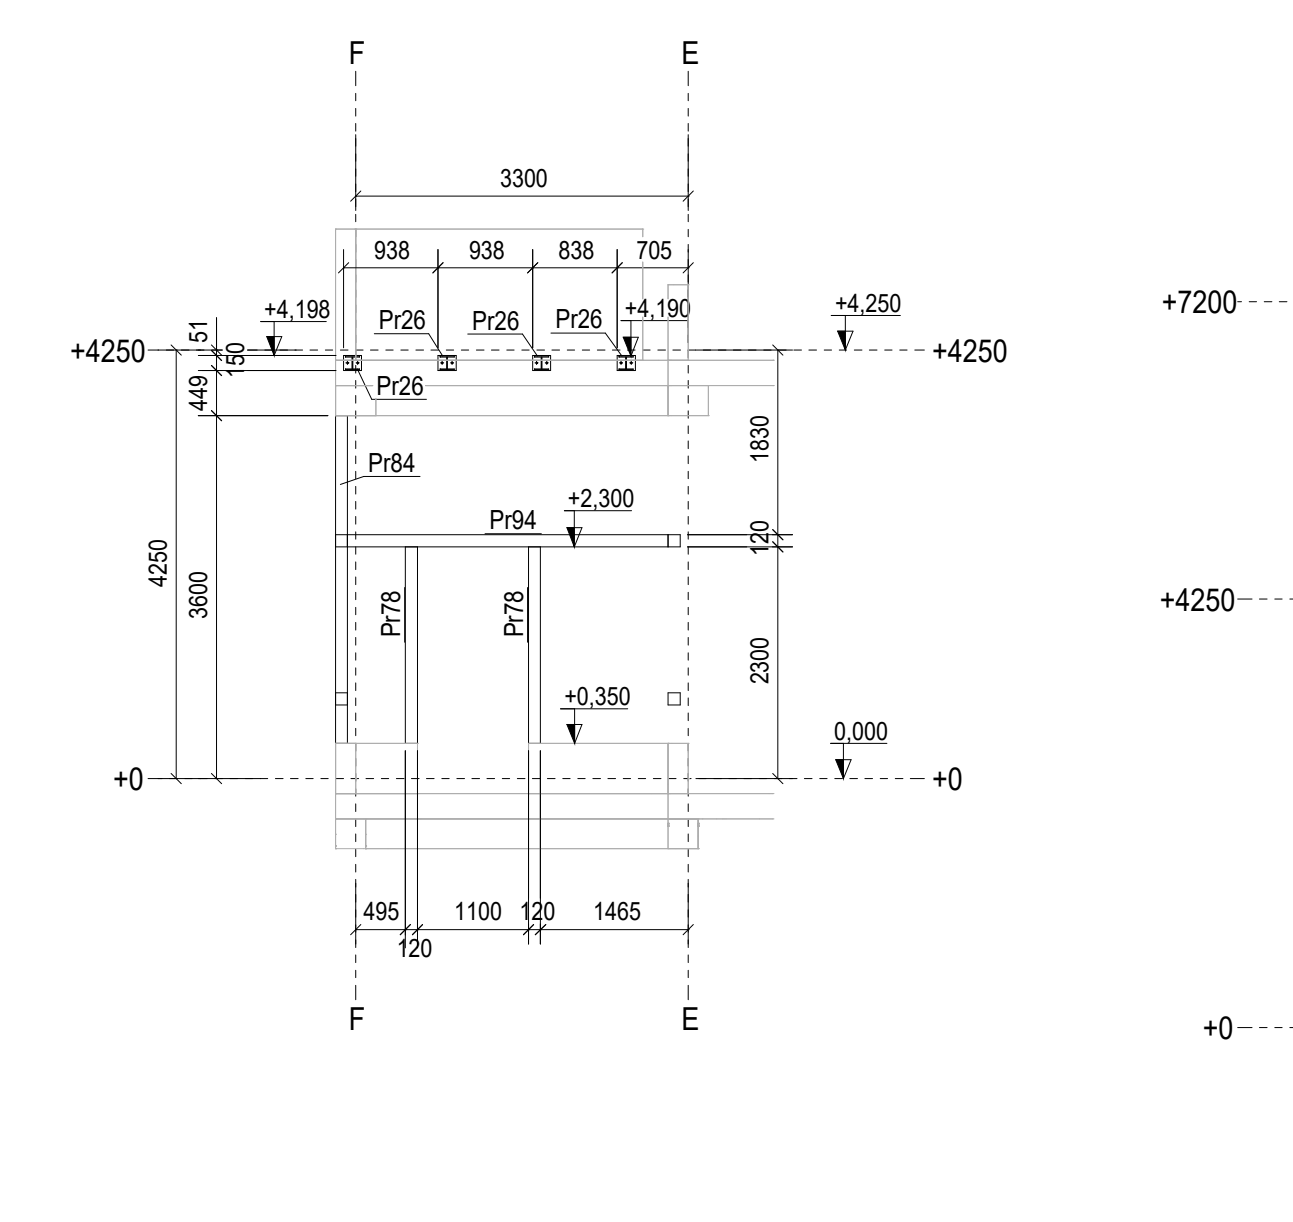


RezR5- R5

1:75

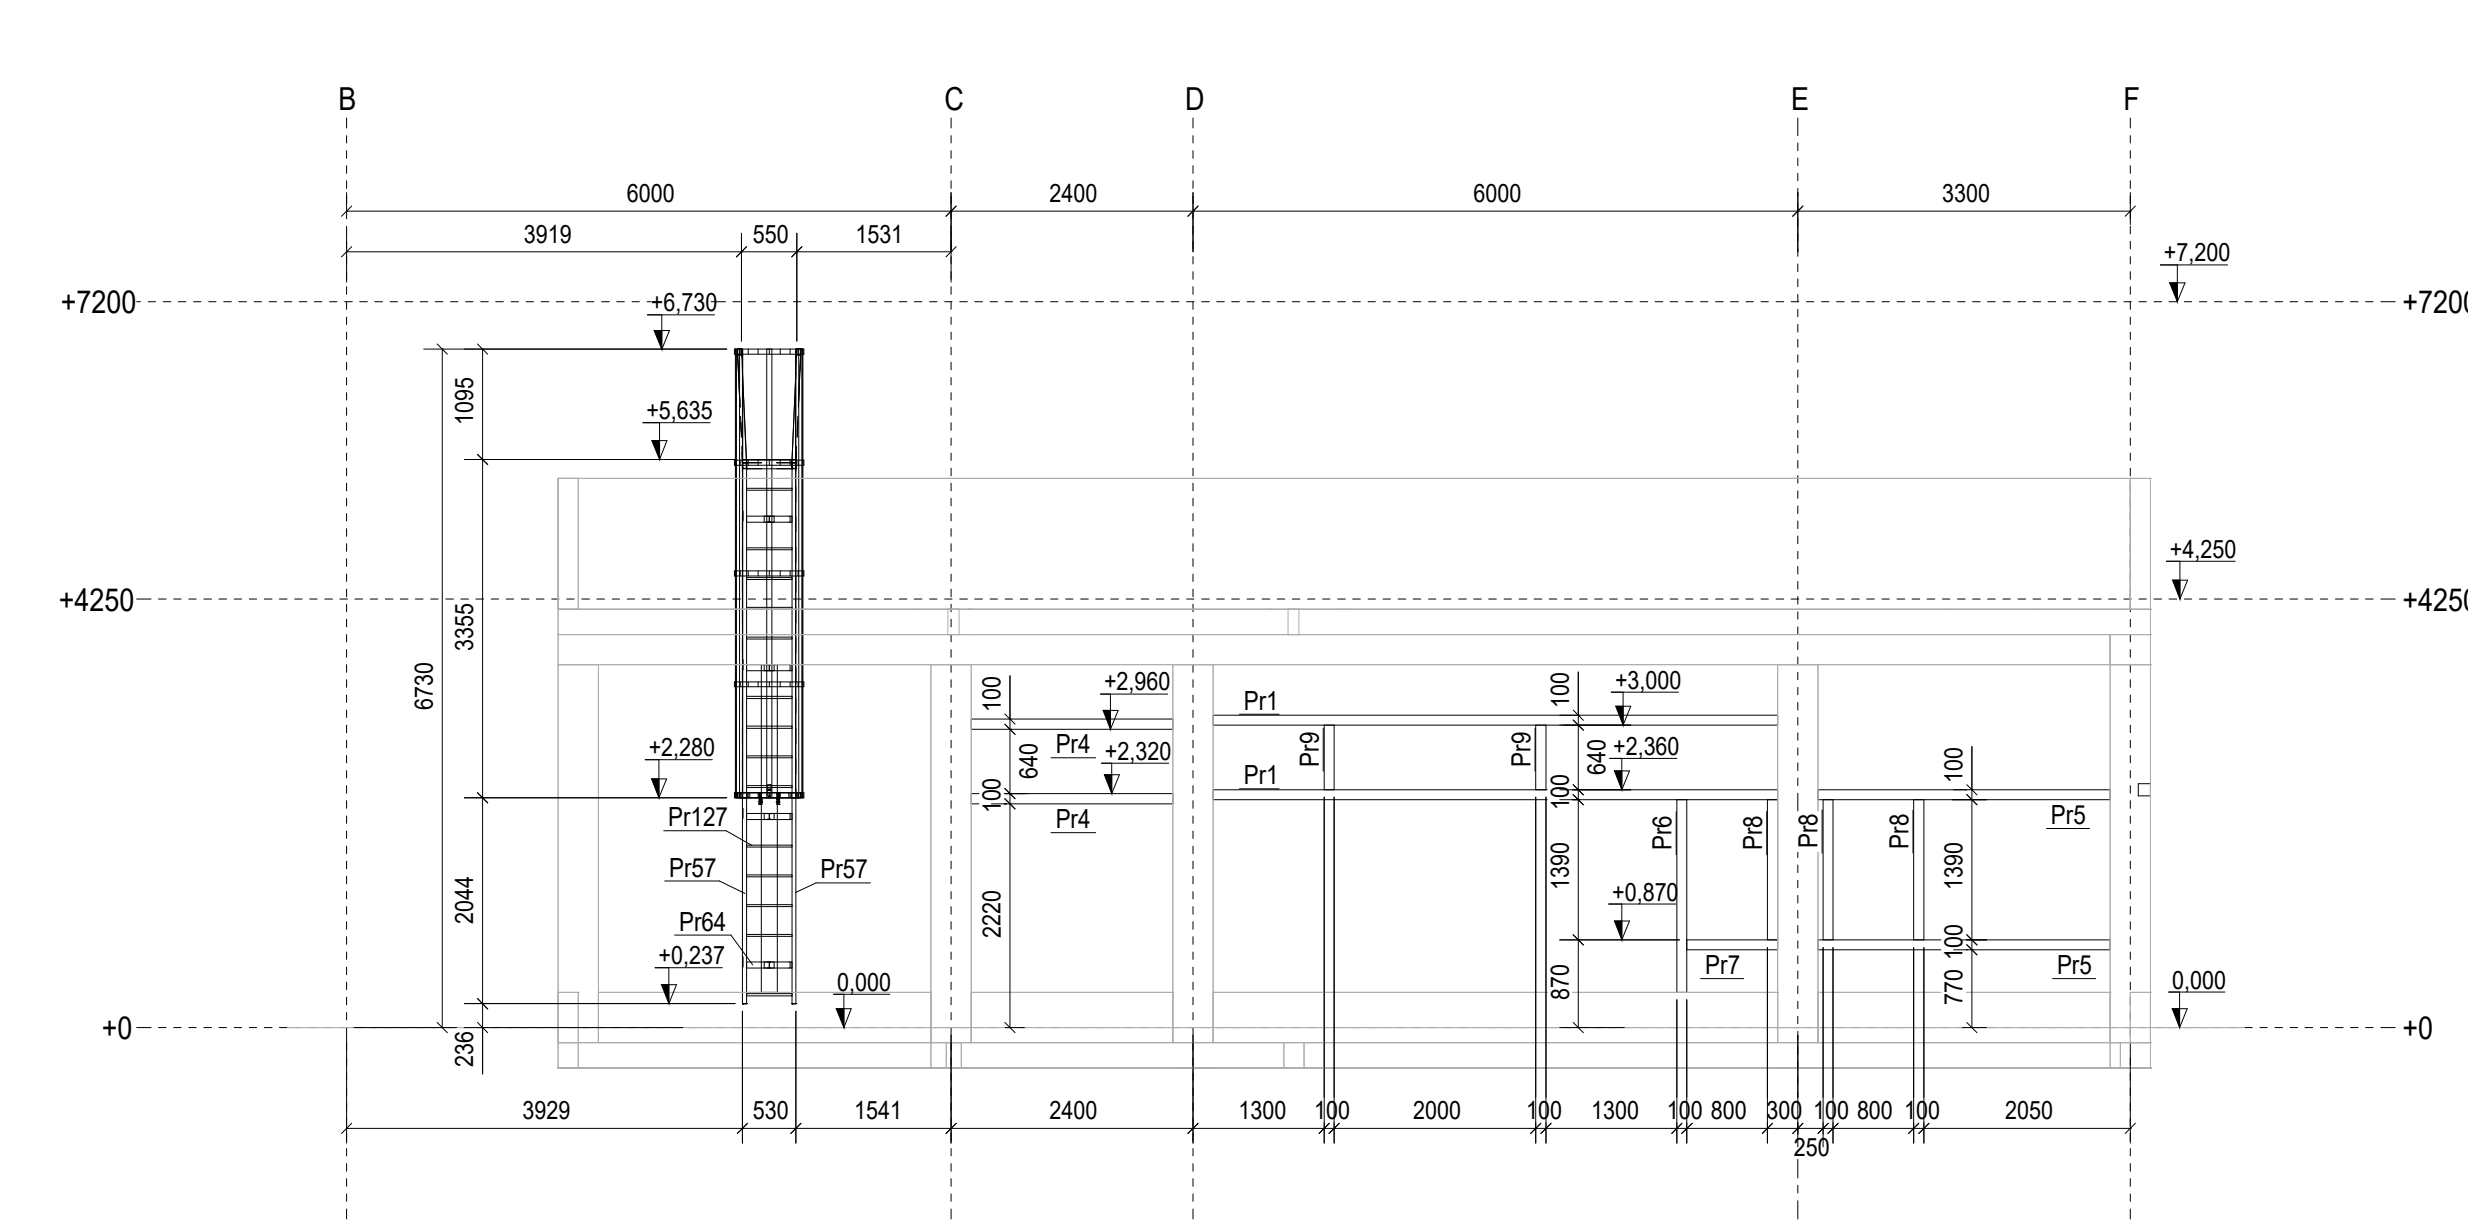


RezR7- R7

1:75

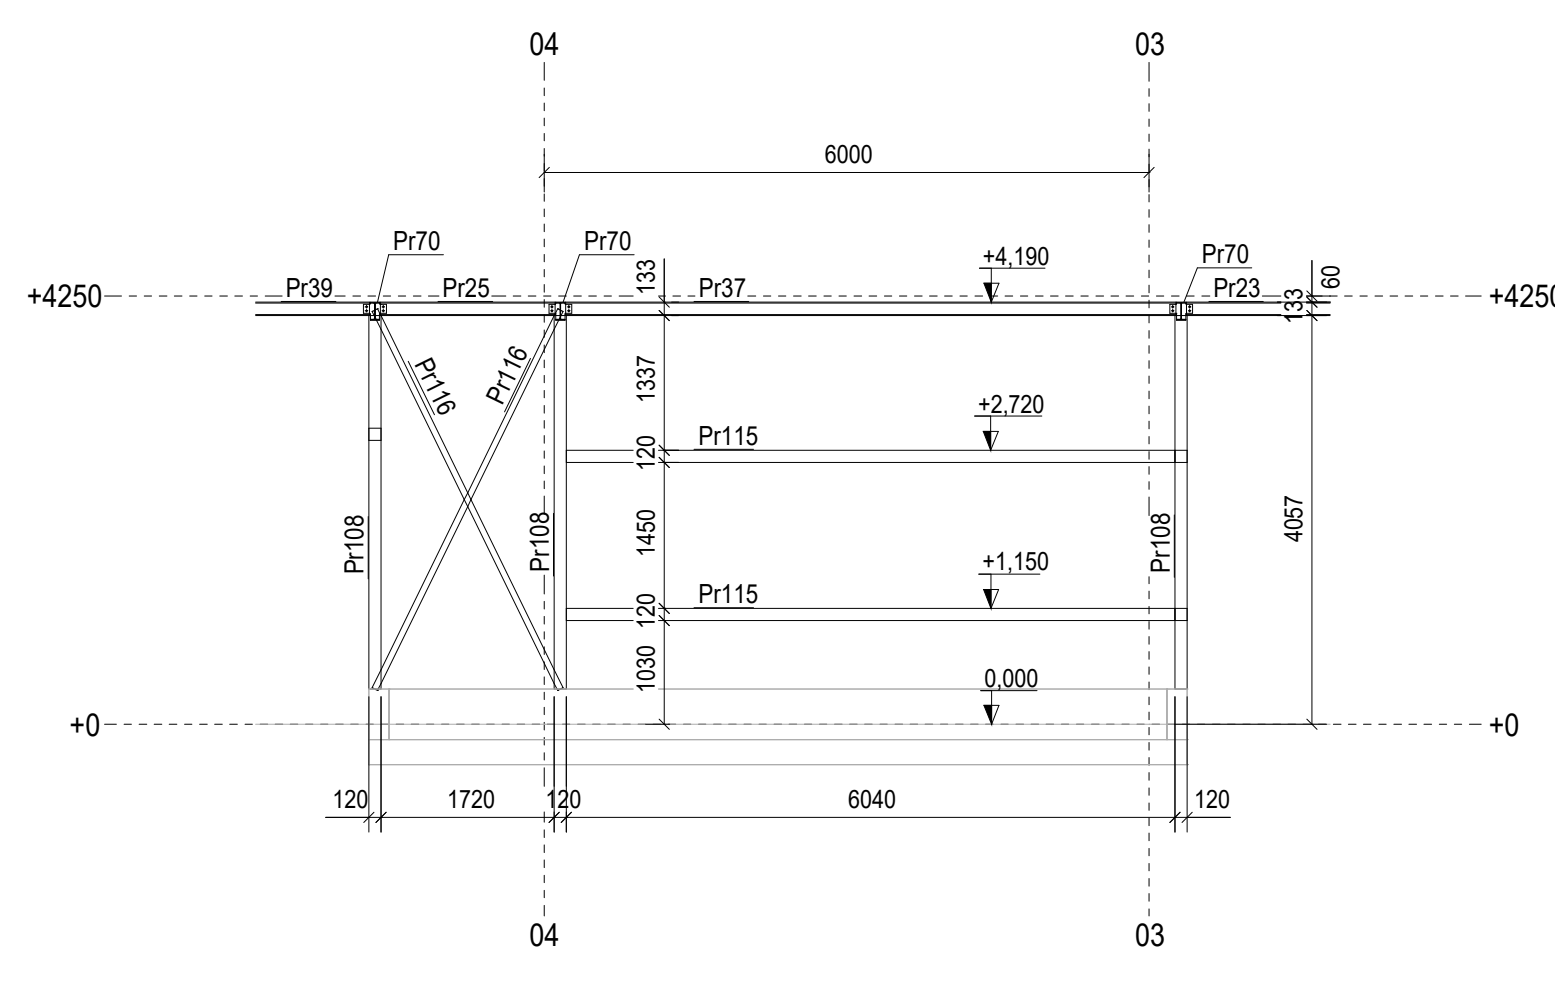


RezR6- R6

1:75

 


RezR8- R8

1:75

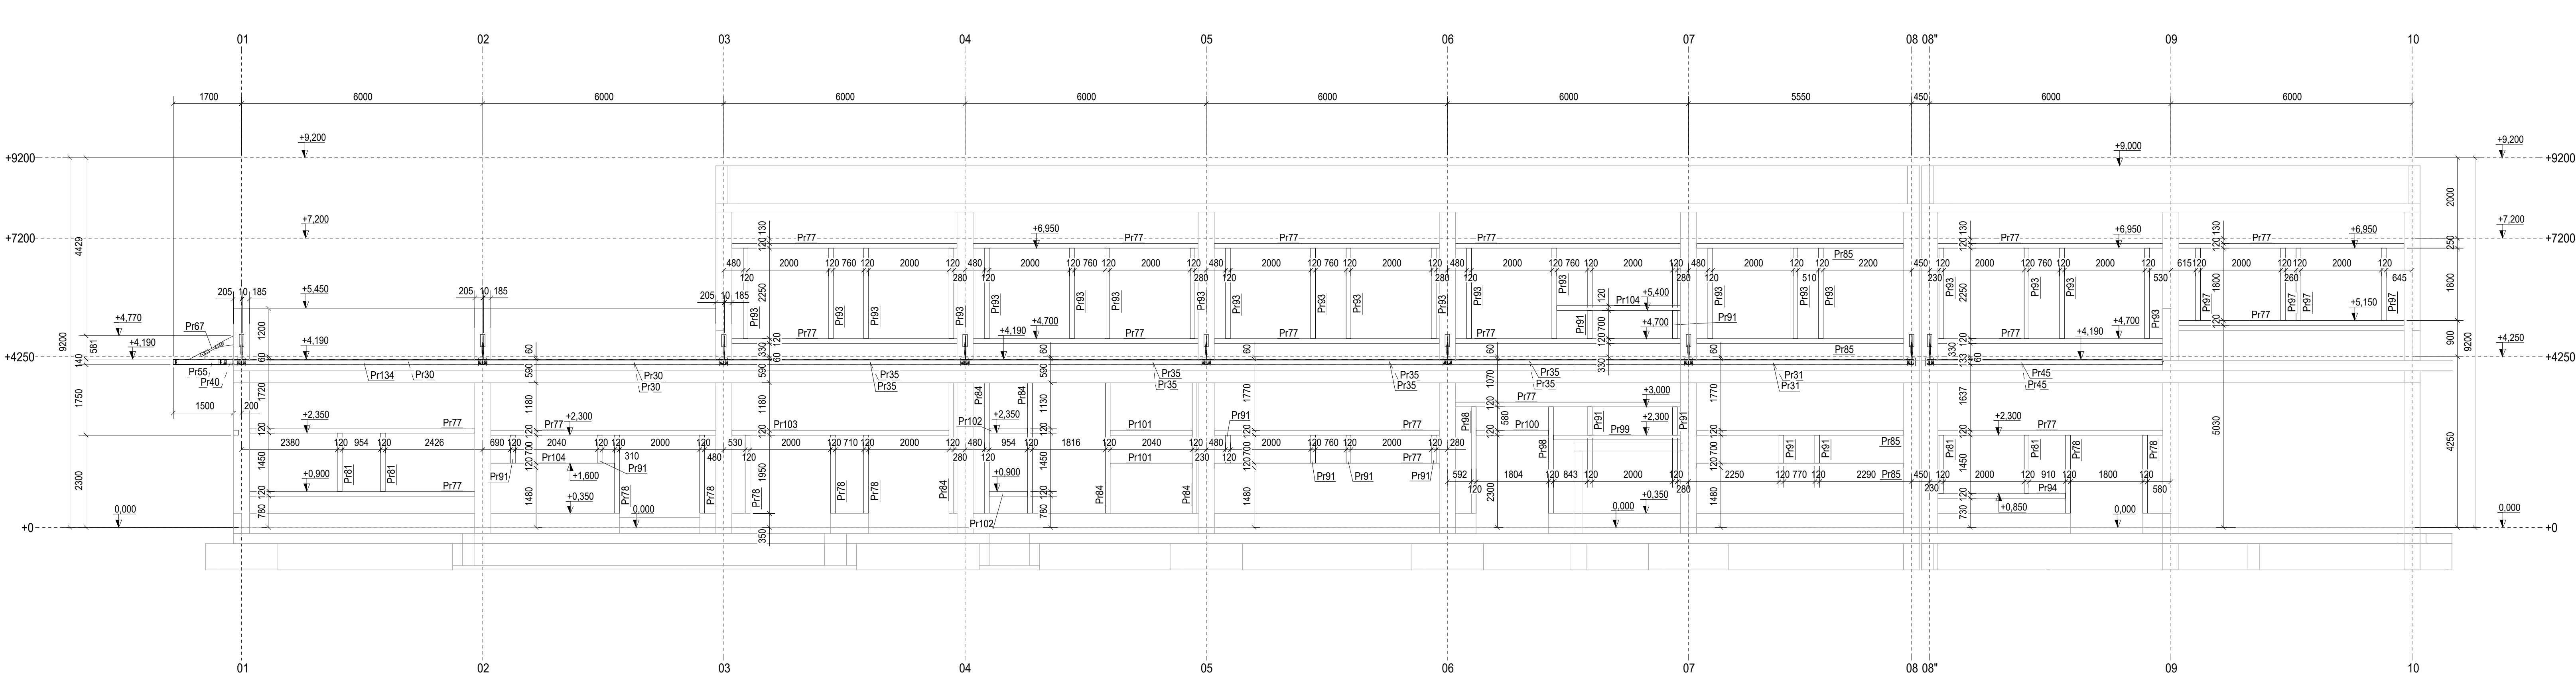


RezR10- R10

1:75

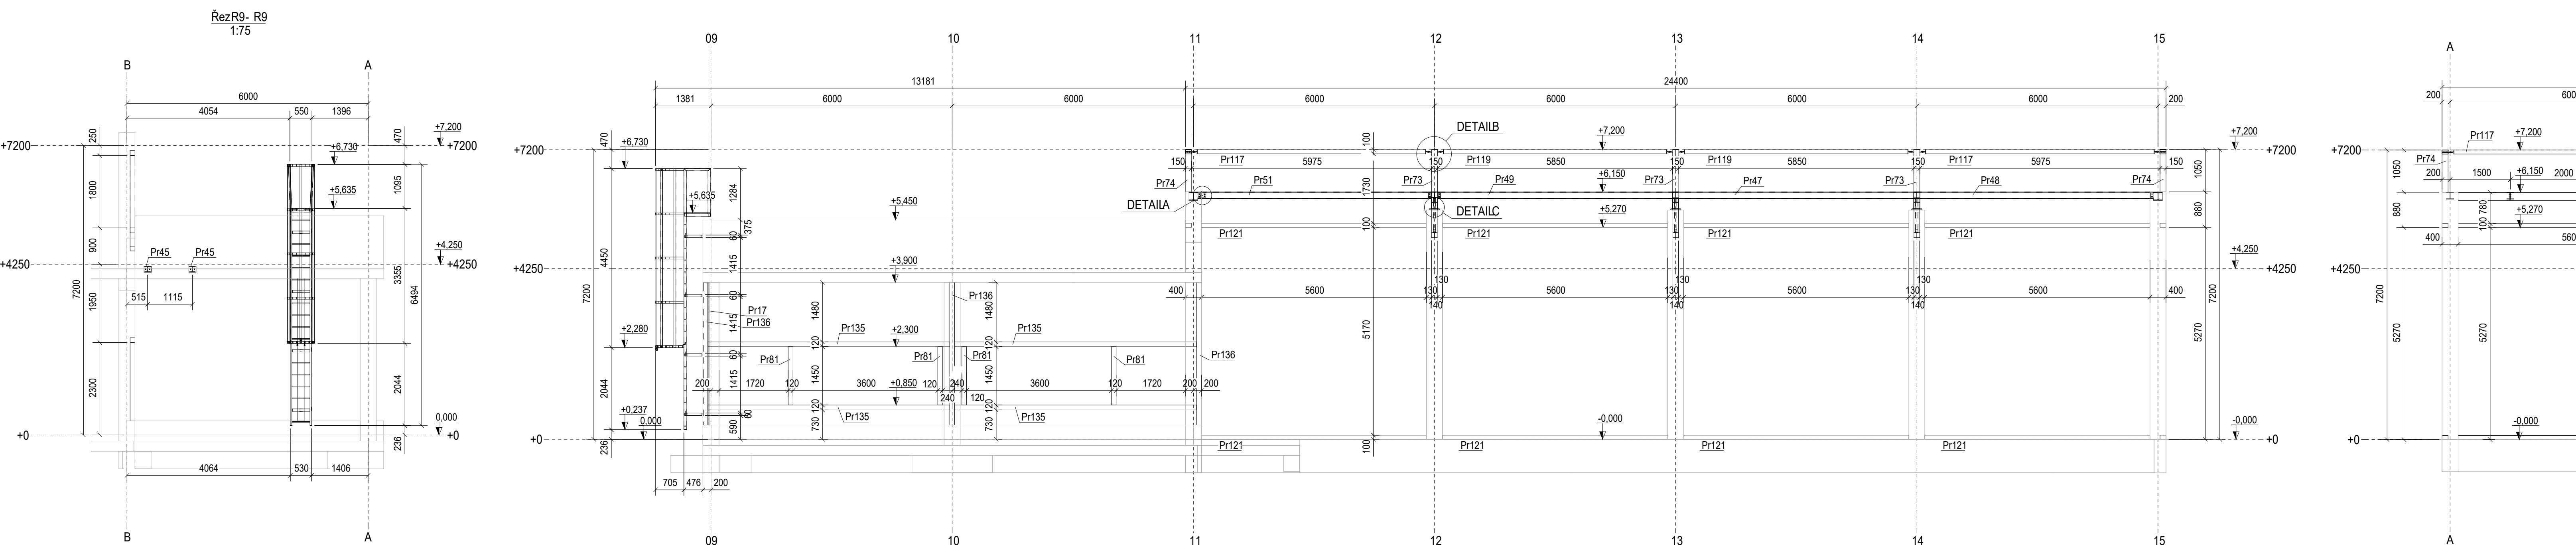


RezR9- R9

1:75

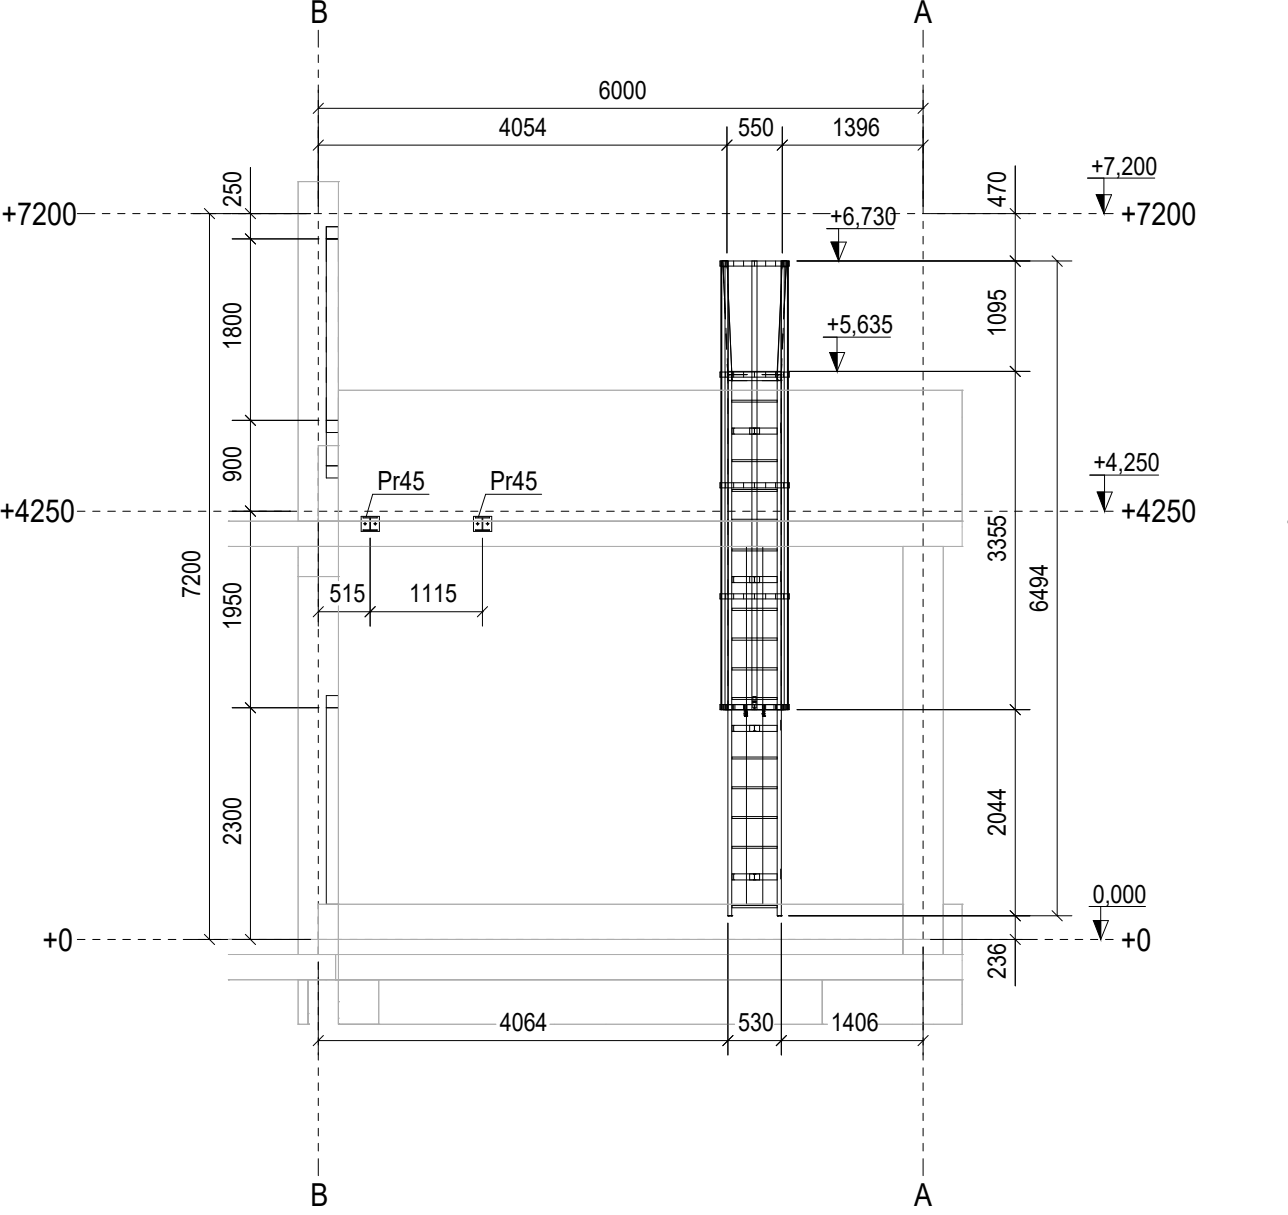


RezR11 R11

1:75

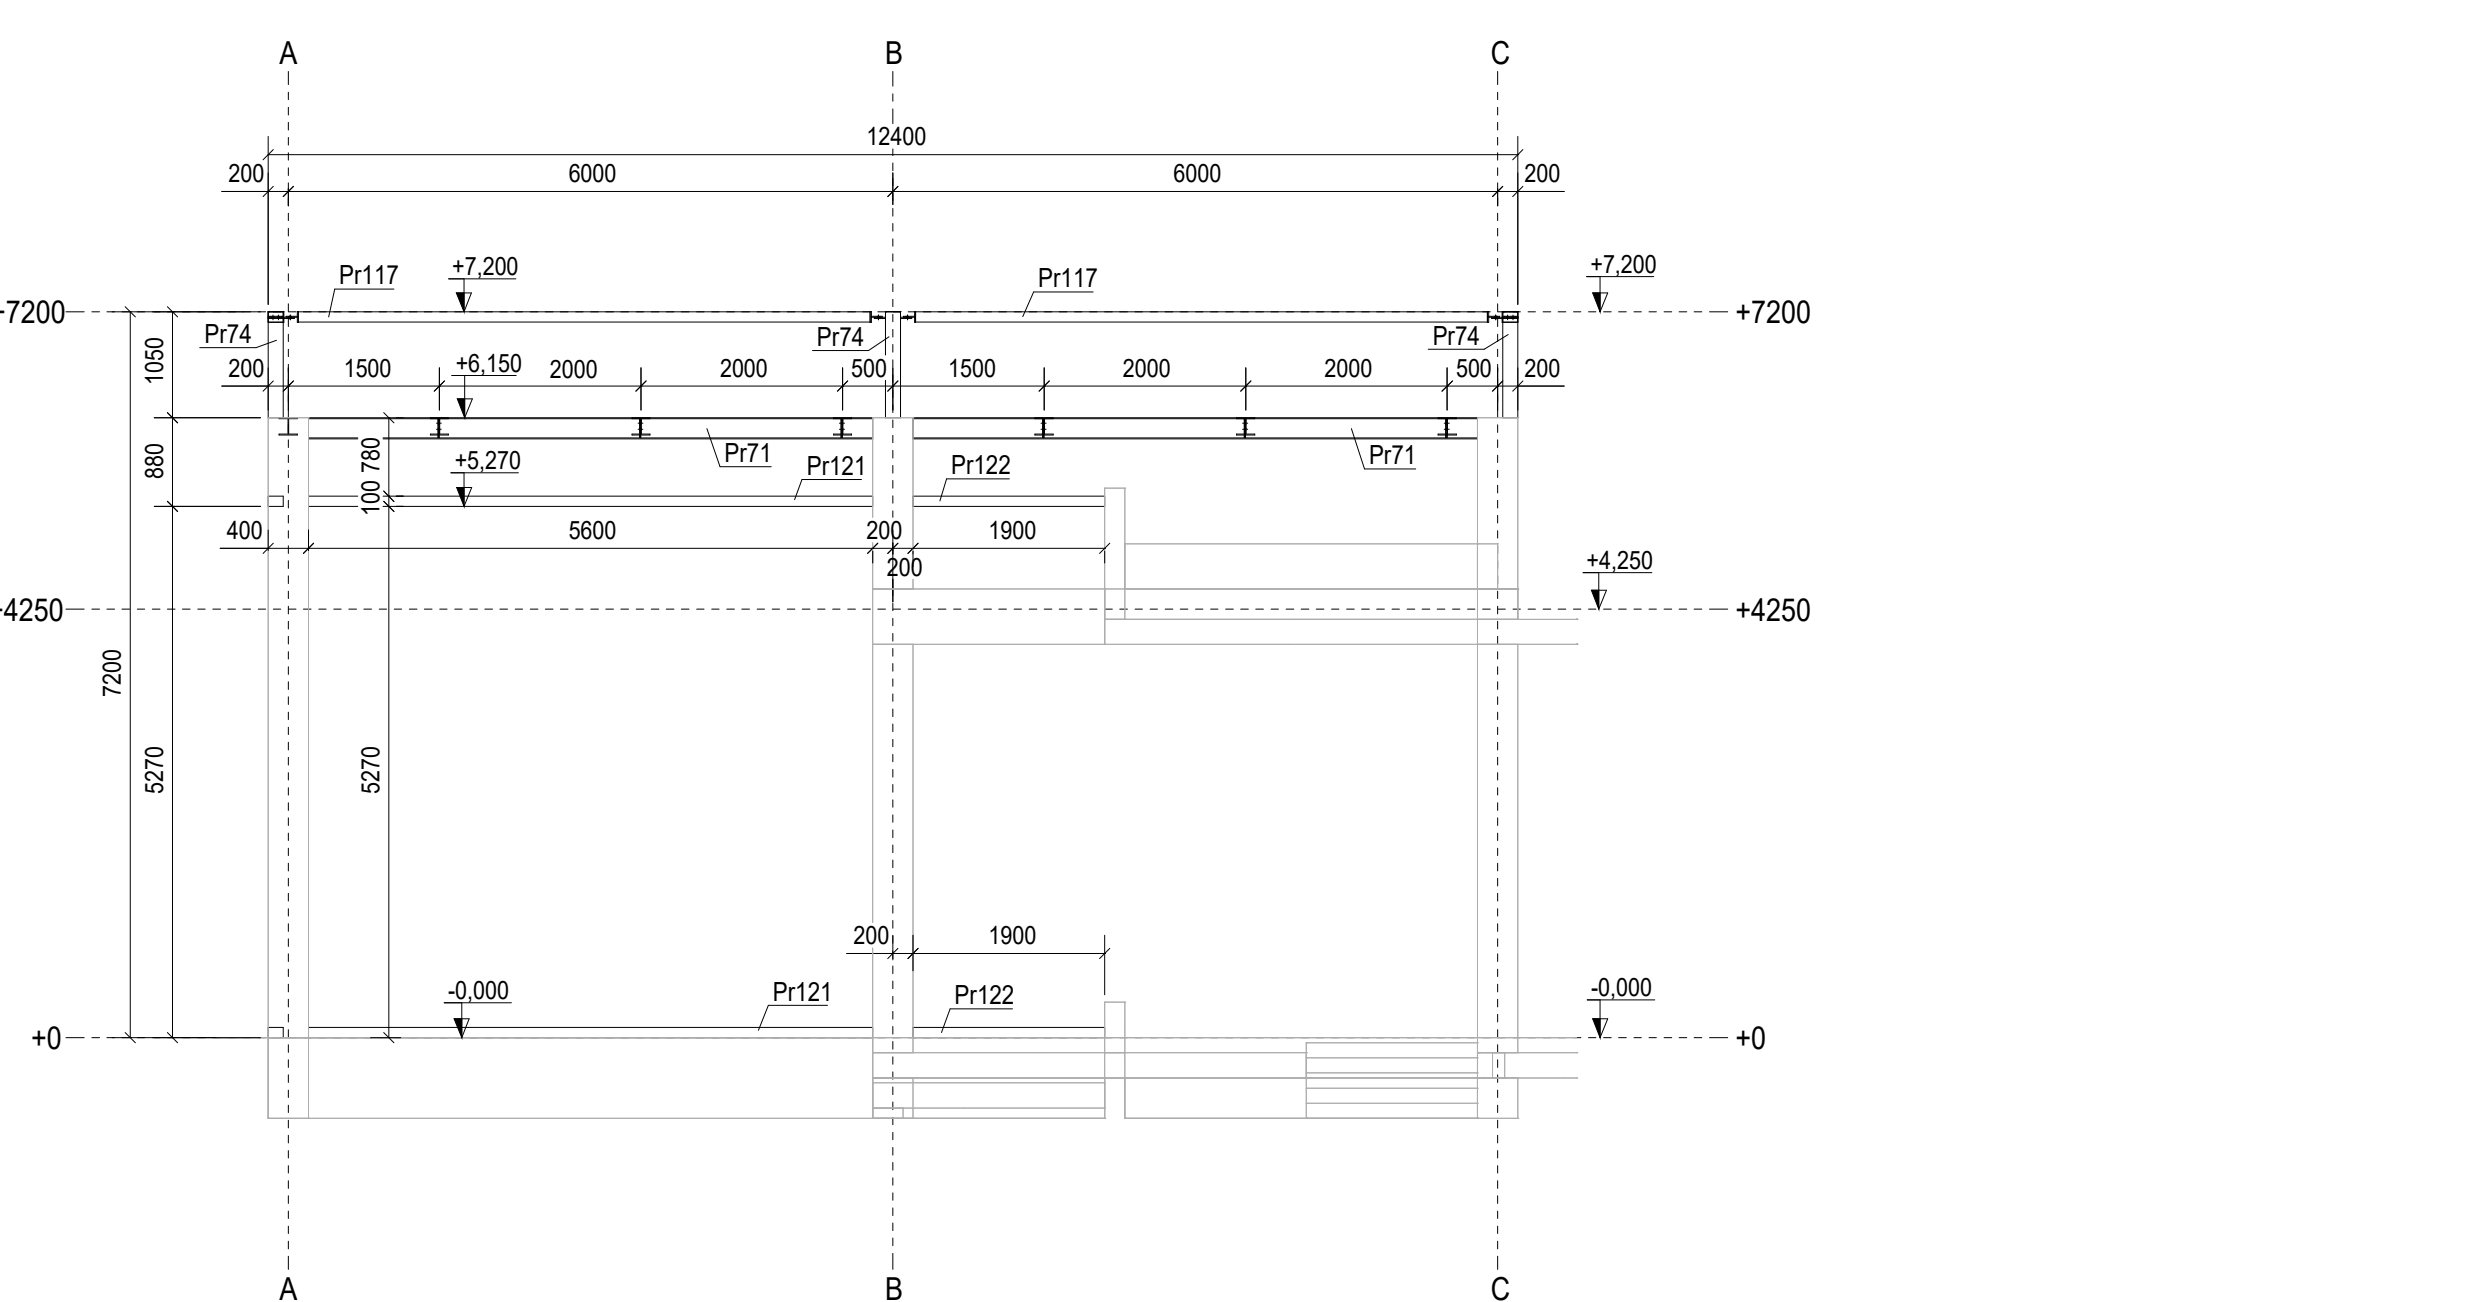


Detail B

1:10

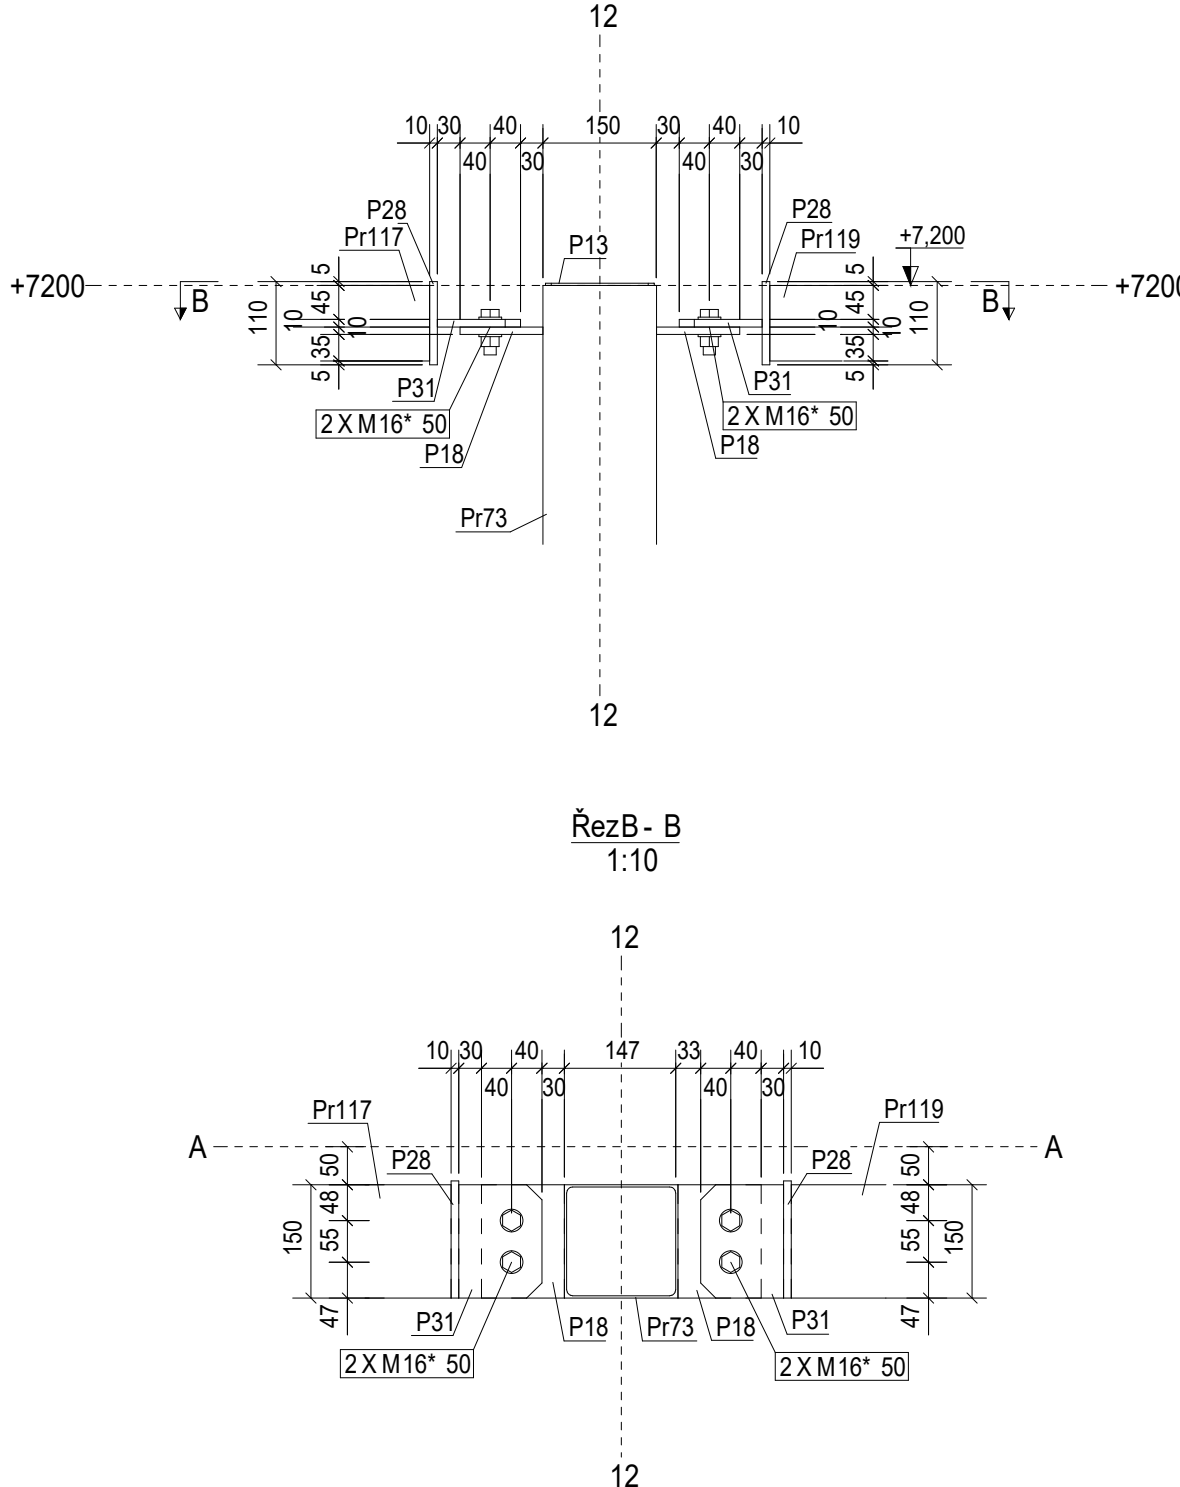


Detail A

1:10

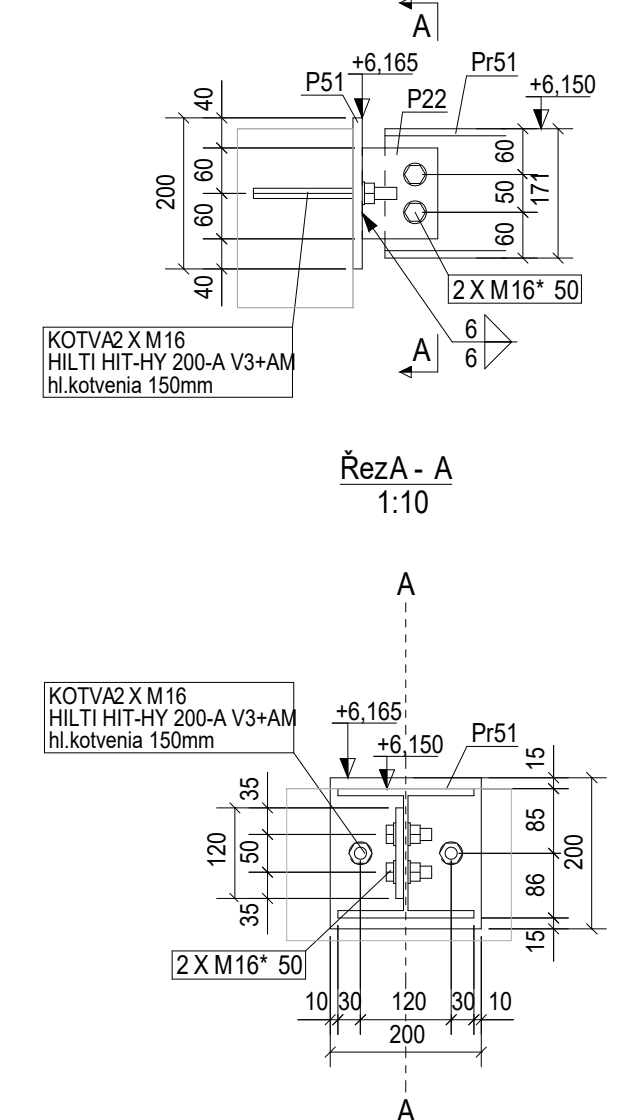

Detail C

1:10

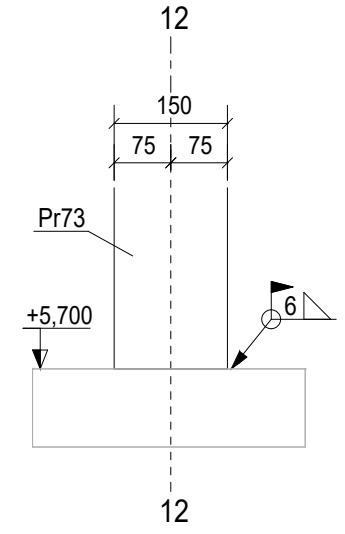

ZMENY PROJEKTOVEJ DOKUMENTÁCIE

Index	Datum	Meno - Priezvisko	Text zmeny
1			
2			
3			

Zodpovedný projektant stavby	Ing. Ján Kulič
Zodpovedný projektant objektu	Ing. Ľubomír Barboš
Výpracoval	Bela Václavová
Kontroloval	Ing. Ľubomír Barboš
Kreš: Zinický	Člen: Liptovský Mikuláš
Inventor - skontroloval:	
Základové údaje:	
Stavba:	Modernizácia železničnej trate Zlín - Košice
Objekt:	Úsek trate Liptovský Mikuláš - Poprad Tisú (mimo) S. etapu
Účel:	UCS 410 - ZST Liptovský Mikuláš
Názov SO:	SO 410-34-01 ZST Liptovský Mikuláš, výpravná budova
Názov podobjektu:	2. Statika
Názov prílohy:	VÝKRES POHĽADY, REZY
Kódové označenie výkresu:	0608 - DRS - E - 410 - 34 - 01 02 - 026 - 00



Štádium:	0608
Základové údaje:	0608
Autorské číslo:	1102024
Číslo:	2844
Meno:	1:75
Číslo:	E
Supravý:	
Číslo SO:	410-34-01
Číslo prílohy:	26