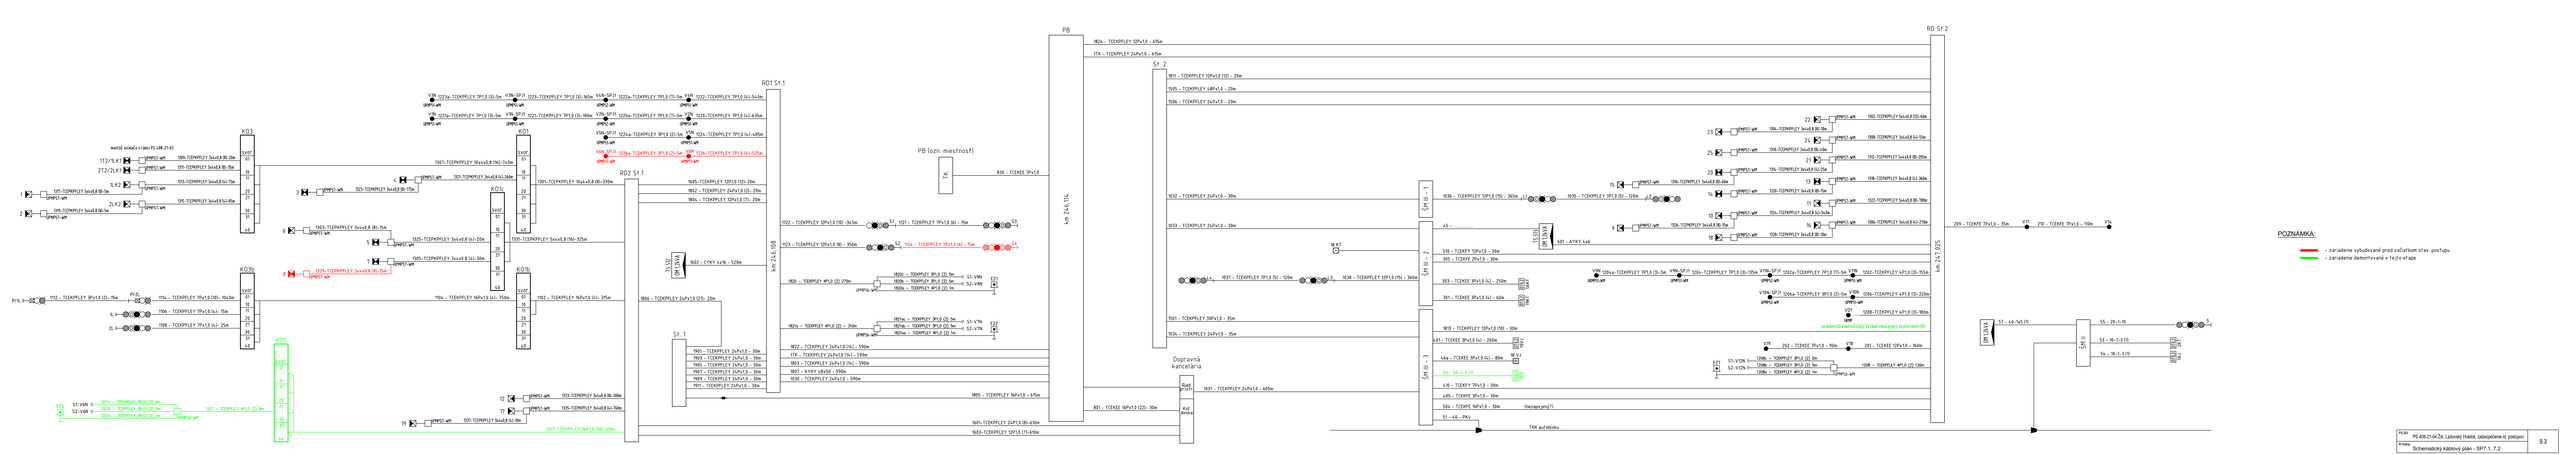
PB
RD1 St.1
RD2 St.1
RD St.2
St. 1
St. 2
PB (ozn. miestnosť)
Dopravná kancelária
Kuchynka
TK
km 246,114
km 247,035
km 246,908
SM 1
SM 2
SM 3
SM 4
SM 5
SM 6
SM 7
SM 8
SM 9
SM 10
SM 11
SM 12
SM 13
SM 14
SM 15
SM 16
SM 17
SM 18
SM 19
SM 20
SM