




VZOROVÝ RÚROVÝ PRIEPUST - ALTERNATÍVA č.3 - PRESTAVBA ZA NOVÝ RÚROVÝ PRIEPUST
PÔDORYS
M 1:50

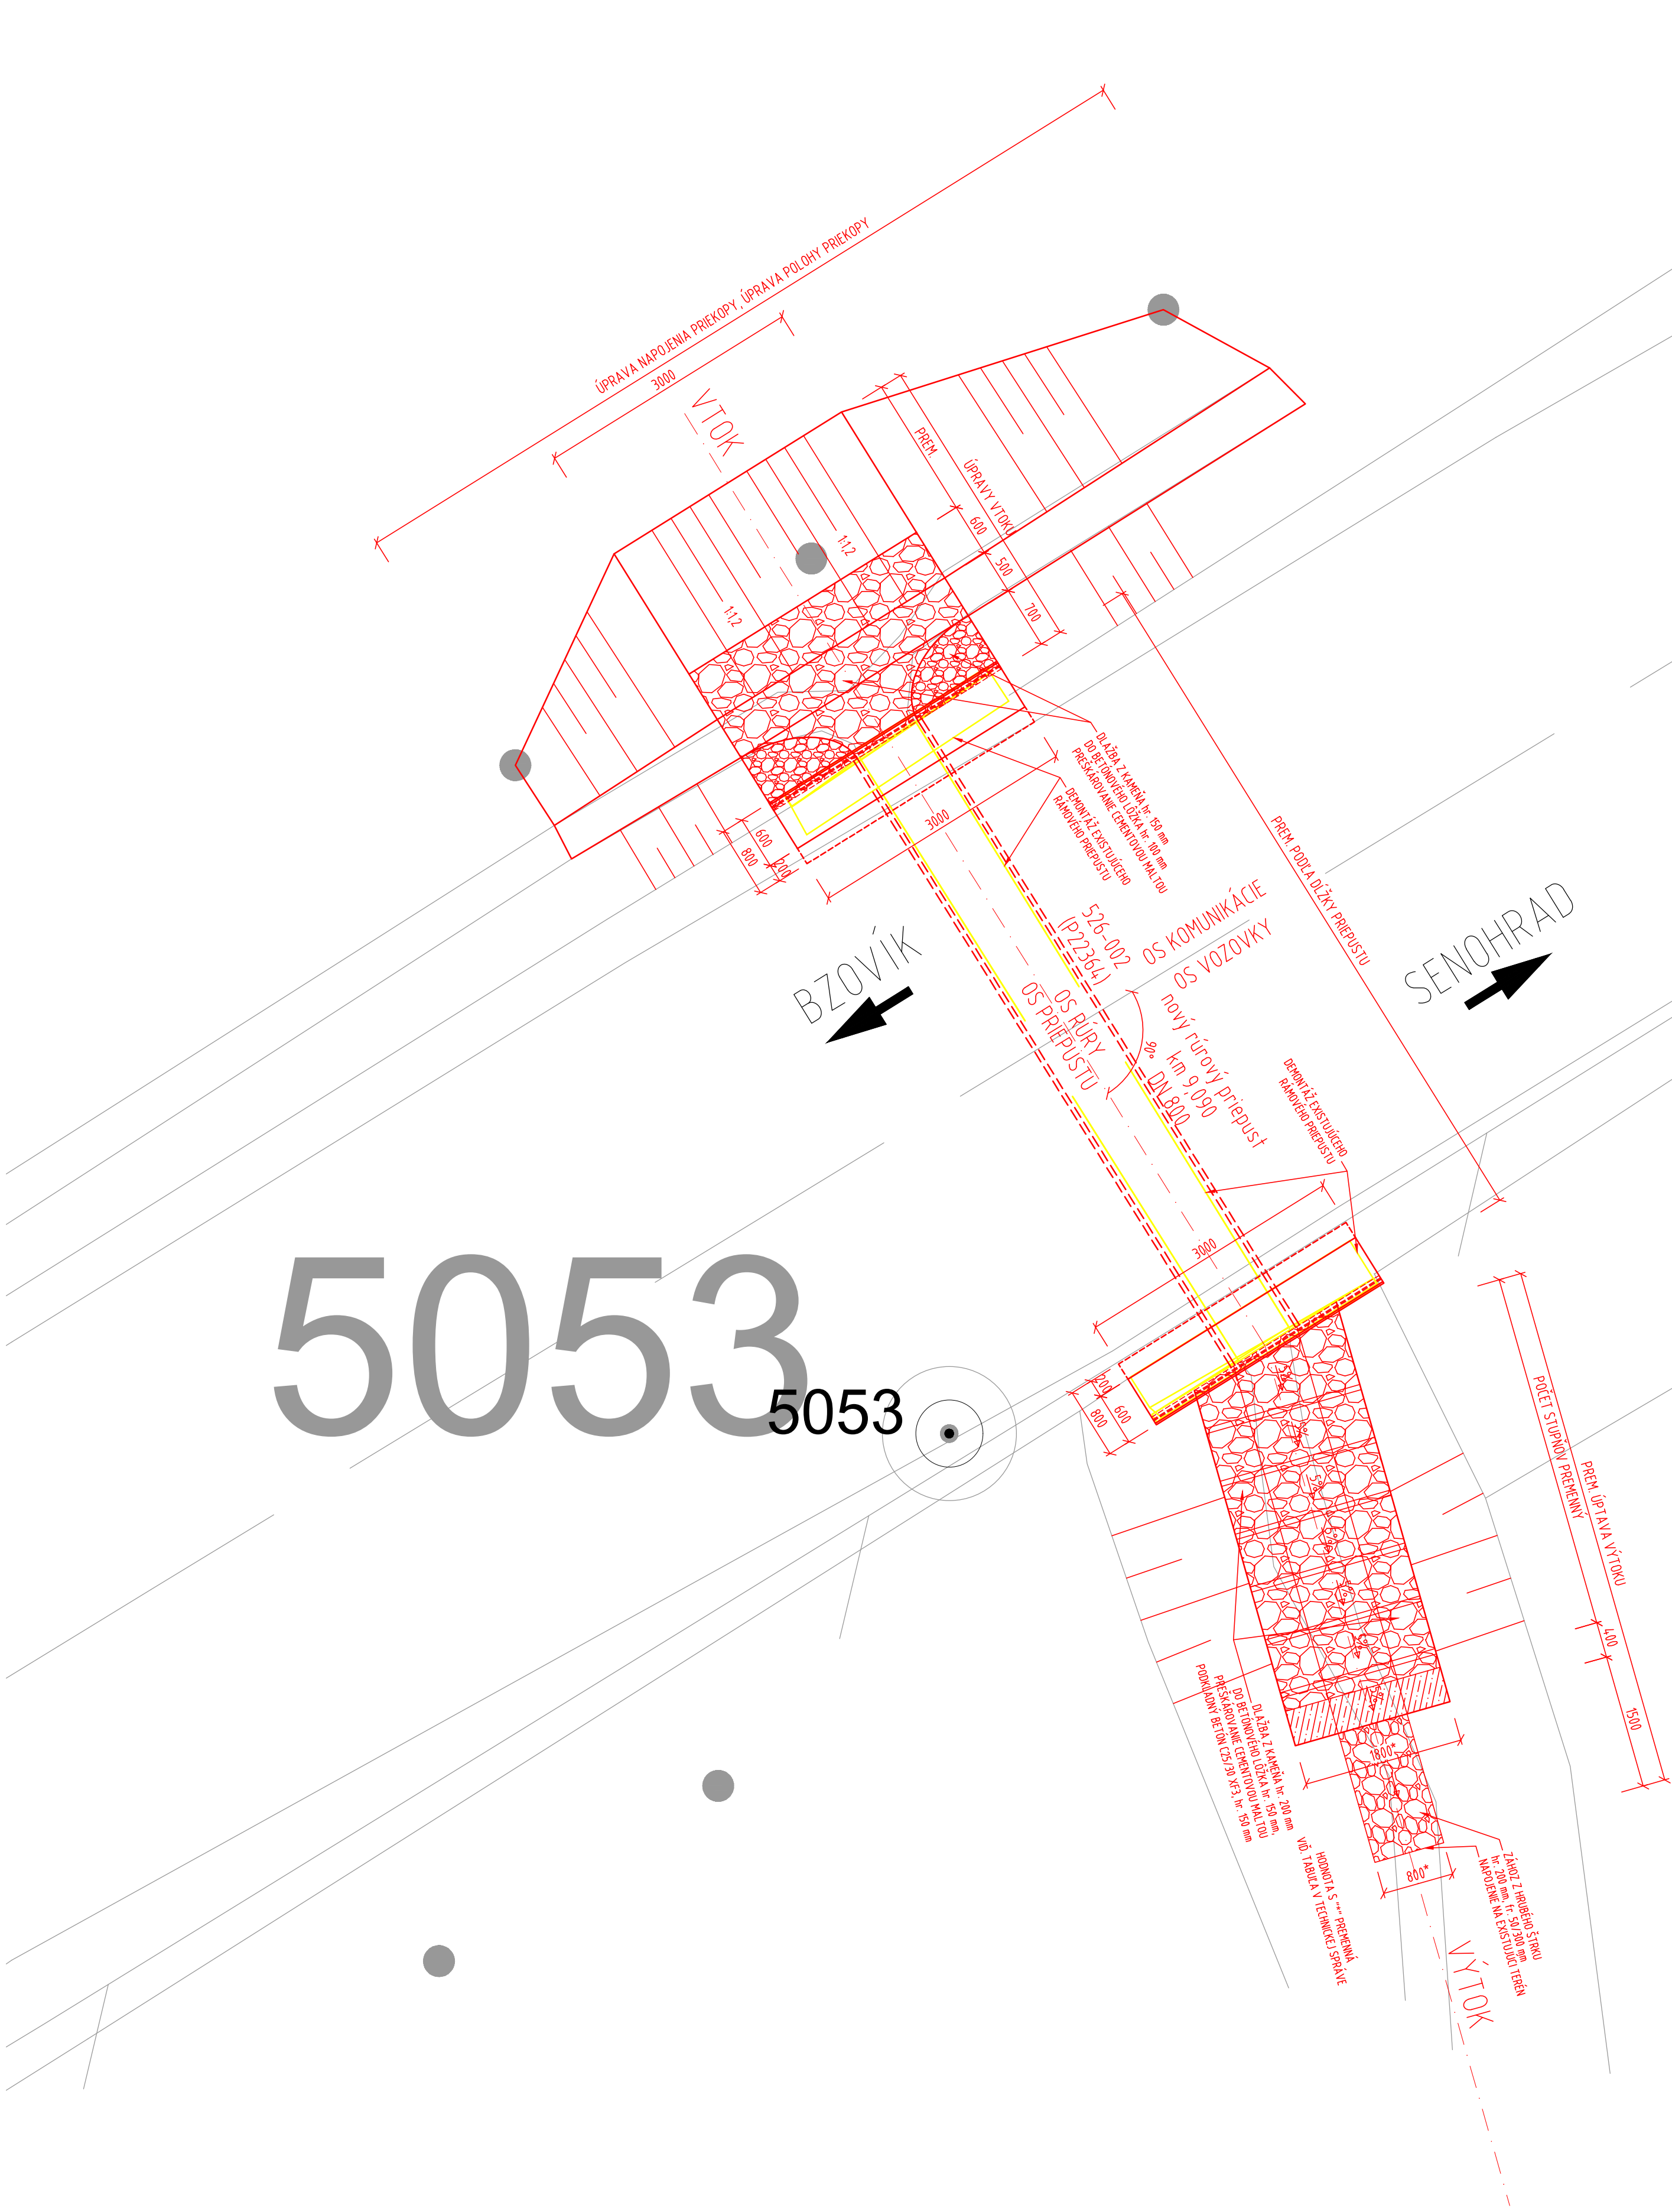


POZDĽŽNÝ REZ PRIEPUSTOM
M 1:50

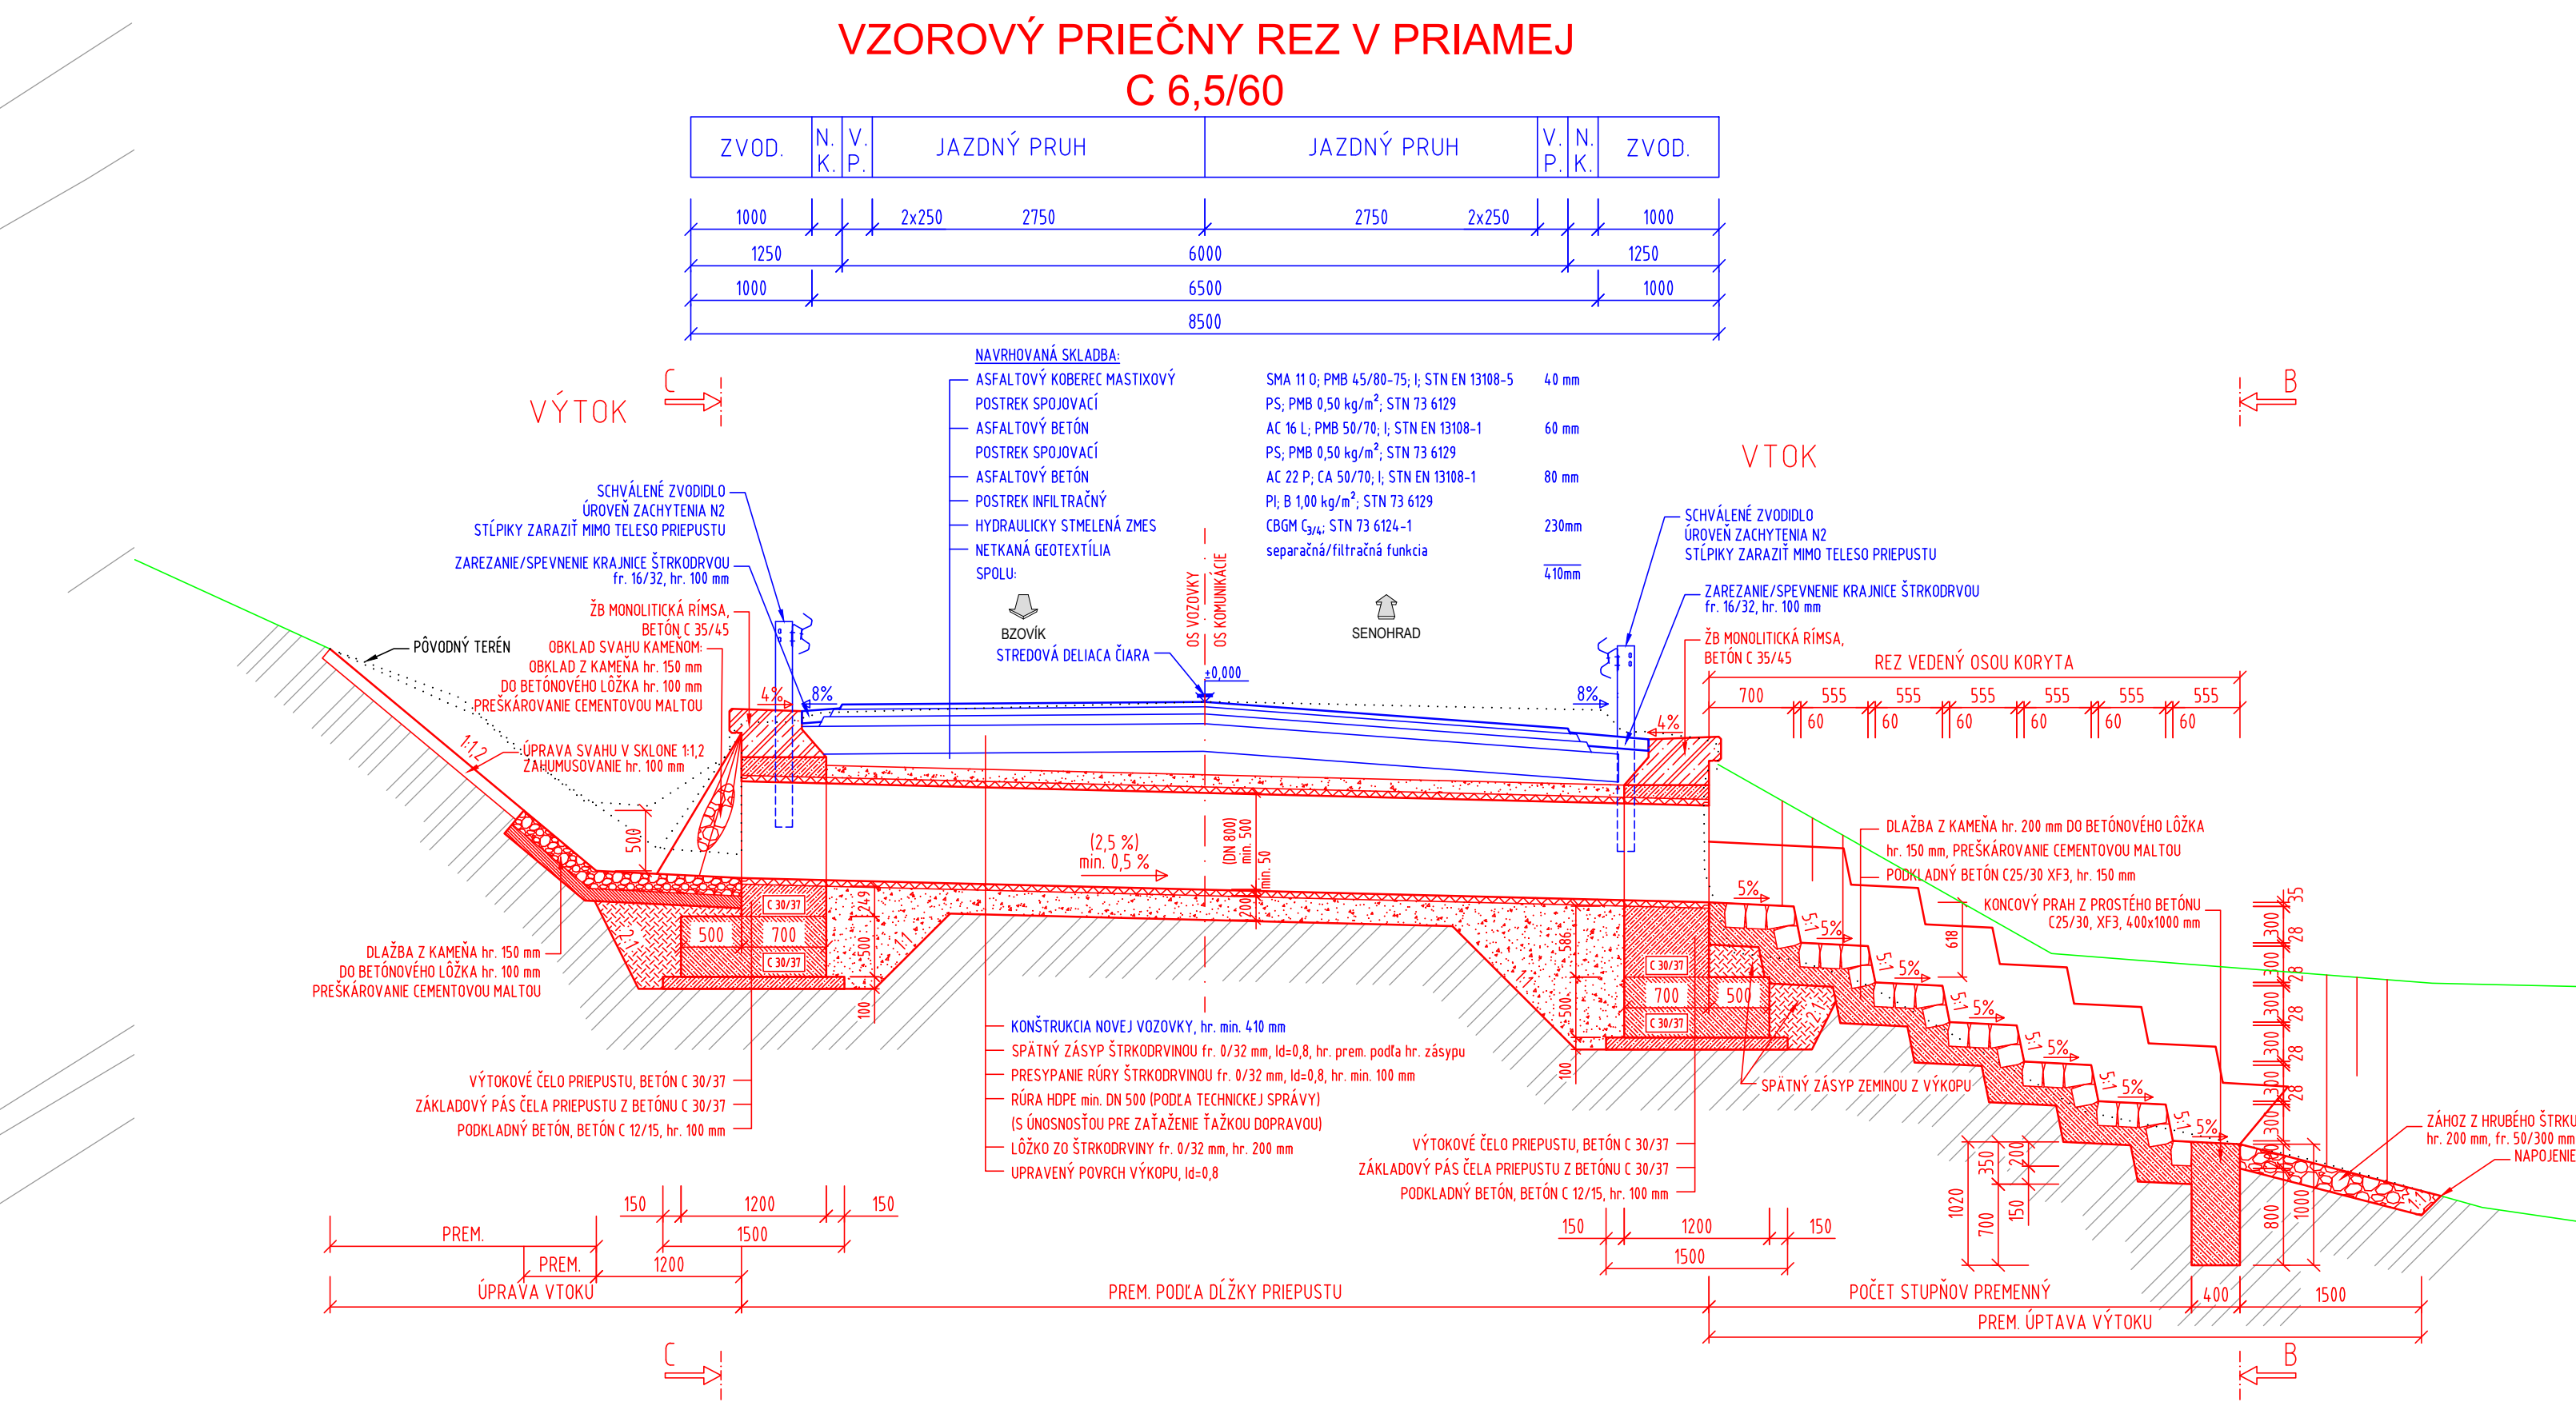

POHĽAD NA VÝTOK
M 1:50

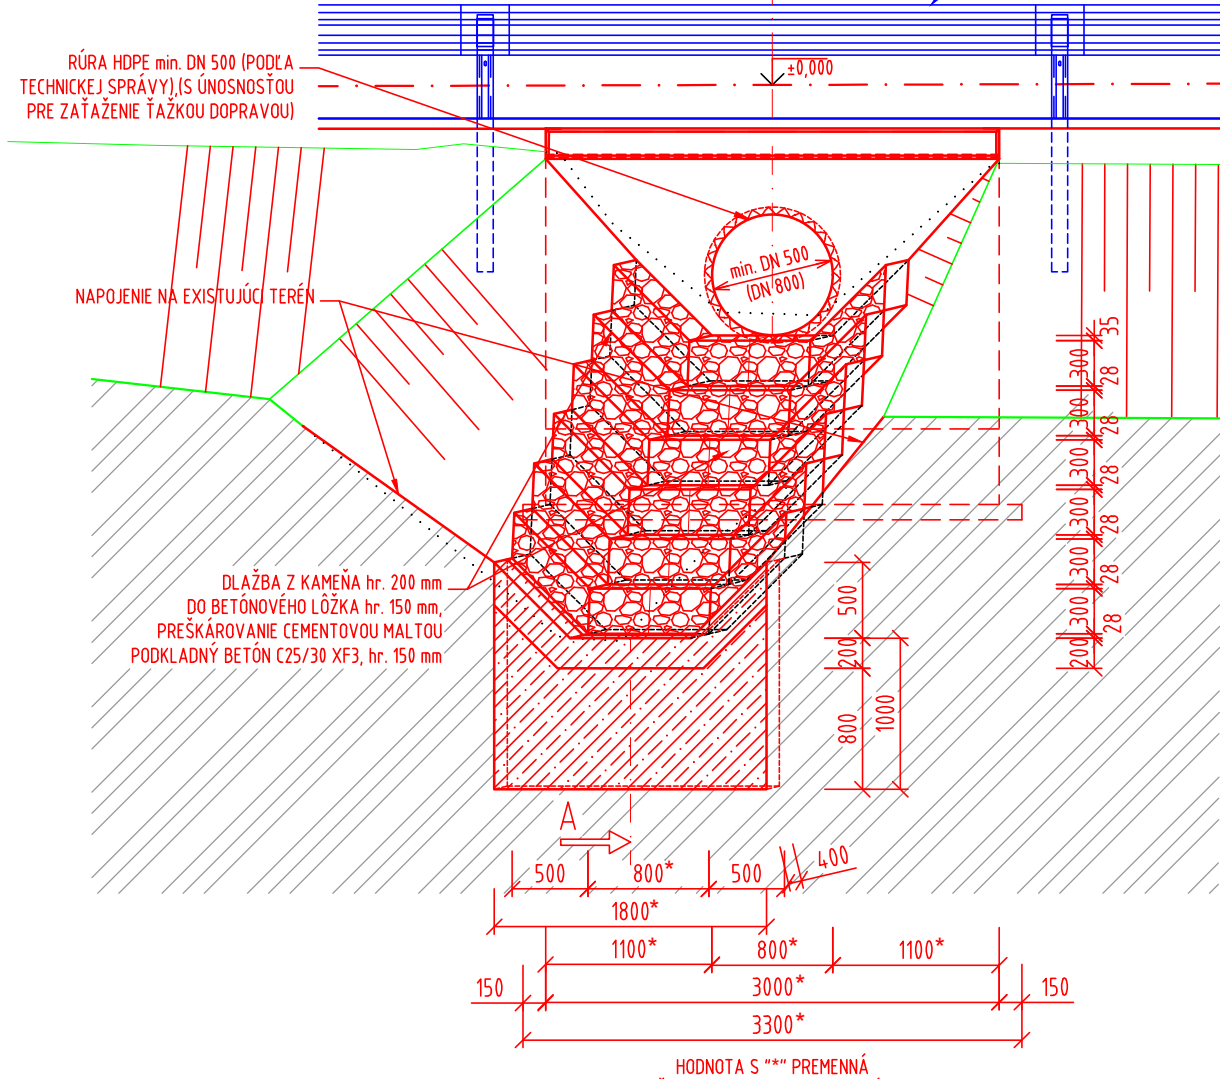

ŽELEZOBETONOVÁ RÍMSA
M 1:20

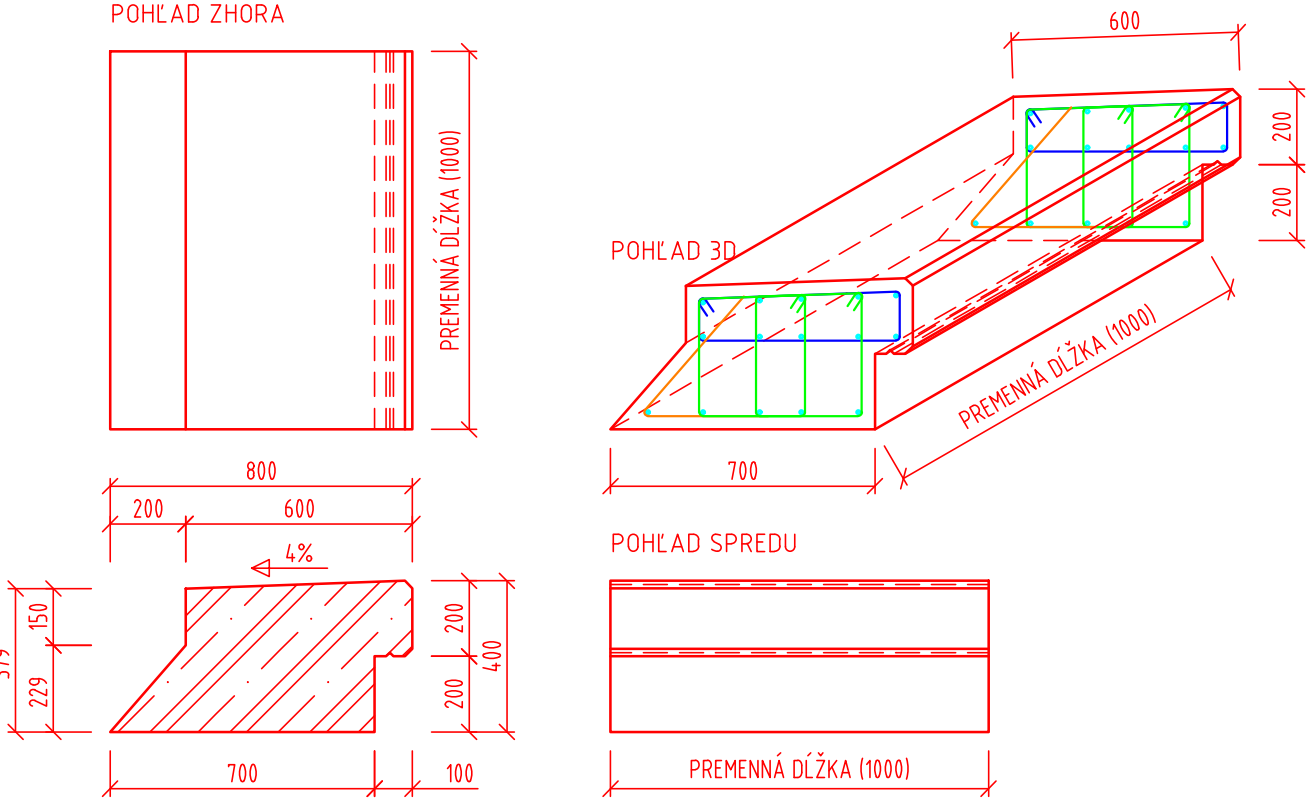

NOVÝ RÚROVÝ PRIEPUST
KONŠTRUKCIA VOZOVKY
VZOROVÝ PRIEČNY REZ V PRIAMEJ
C 6,5/60

ZVOD.	N. K.	V. P.	JAZDNÝ PRUH	JAZDNÝ PRUH	V. P.	N. K.	ZVOD.

VÝTOK

VTOK

POHĽAD NA VTOK
M 1:50

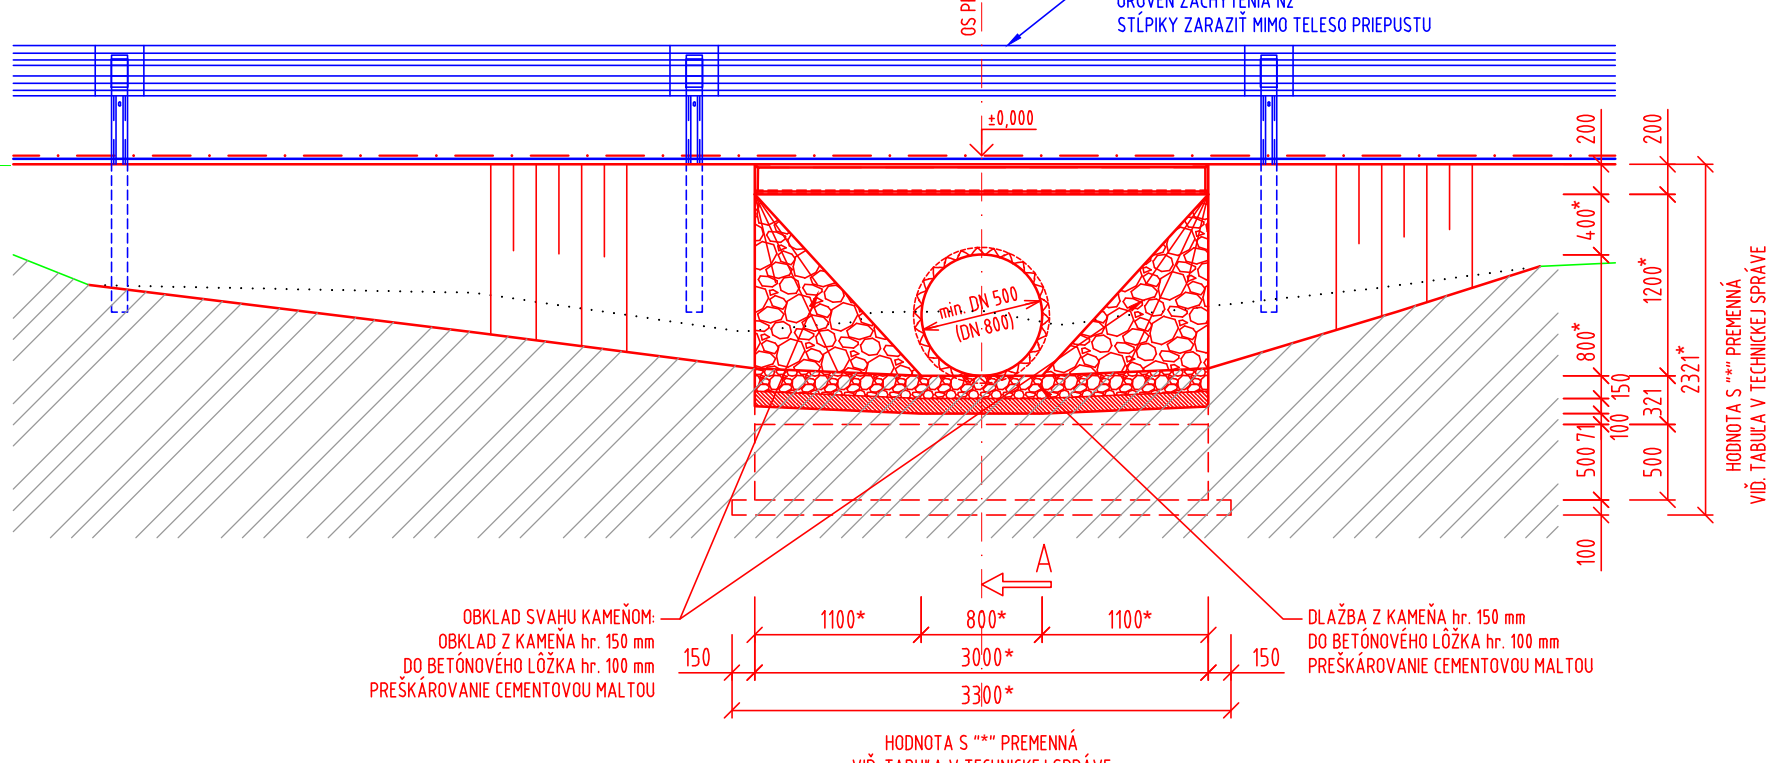


SCHÉMA VÝSTUŽE ŽELEZOBETONOVÁ RÍMSA
M 1:20

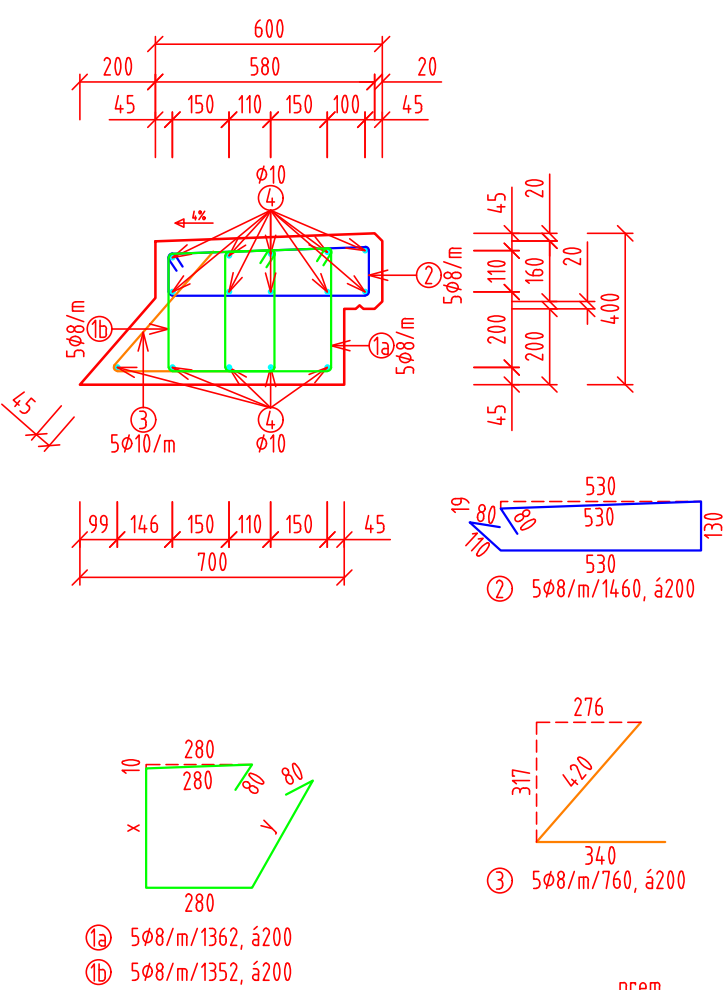


SCHÉMA VÝSTUŽE ČELO PRIEPUSTU - VTOK
M 1:20


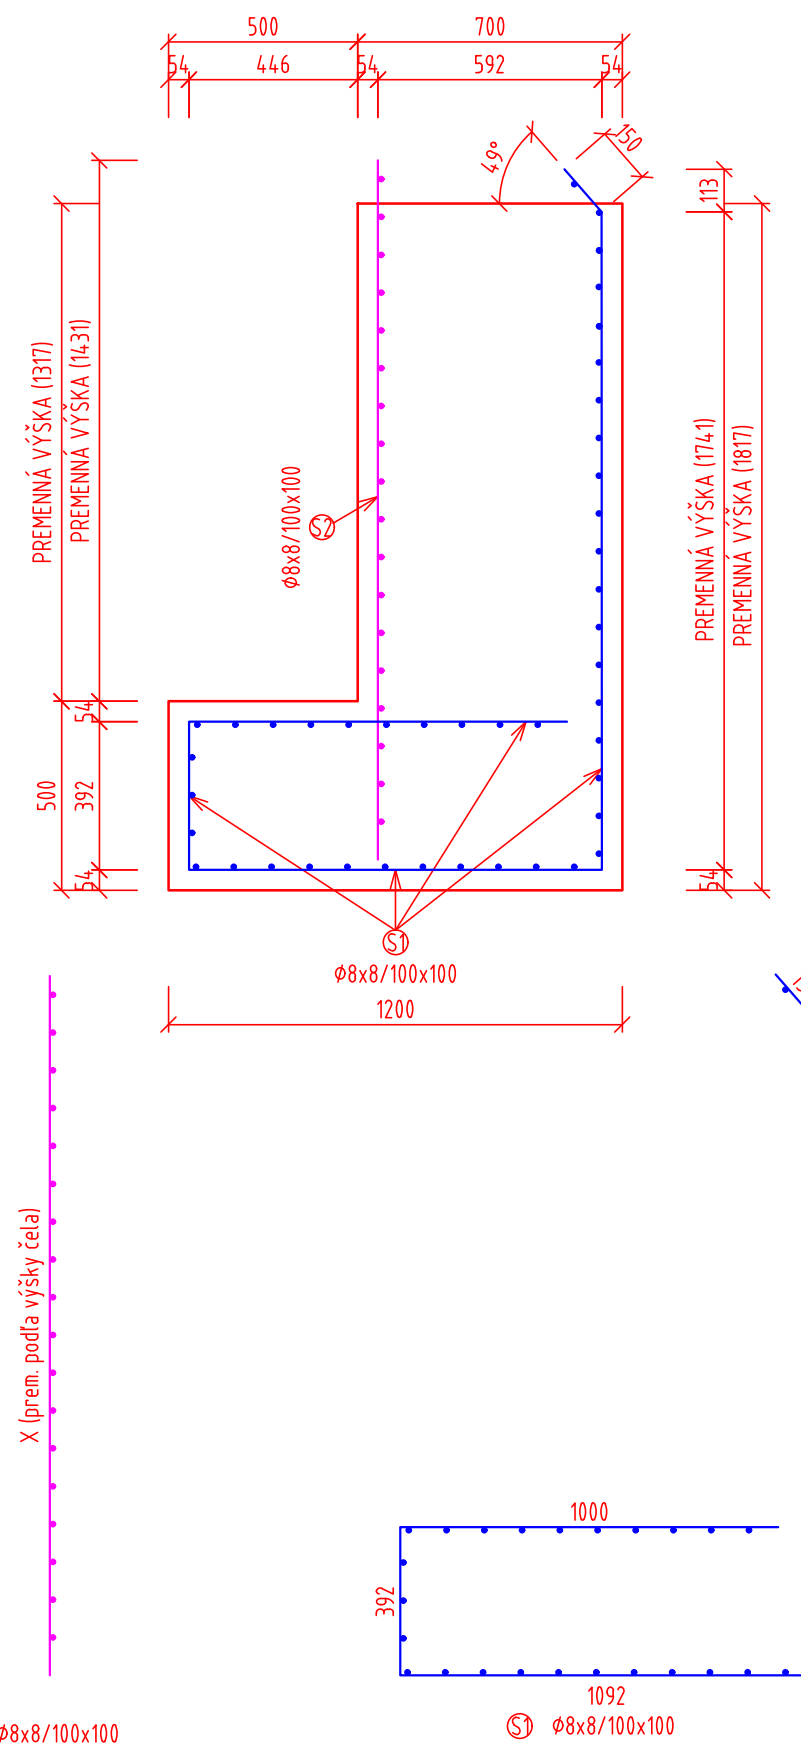


SCHÉMA VÝSTUŽE ČELO PRIEPUSTU - VÝTOK
M 1:20

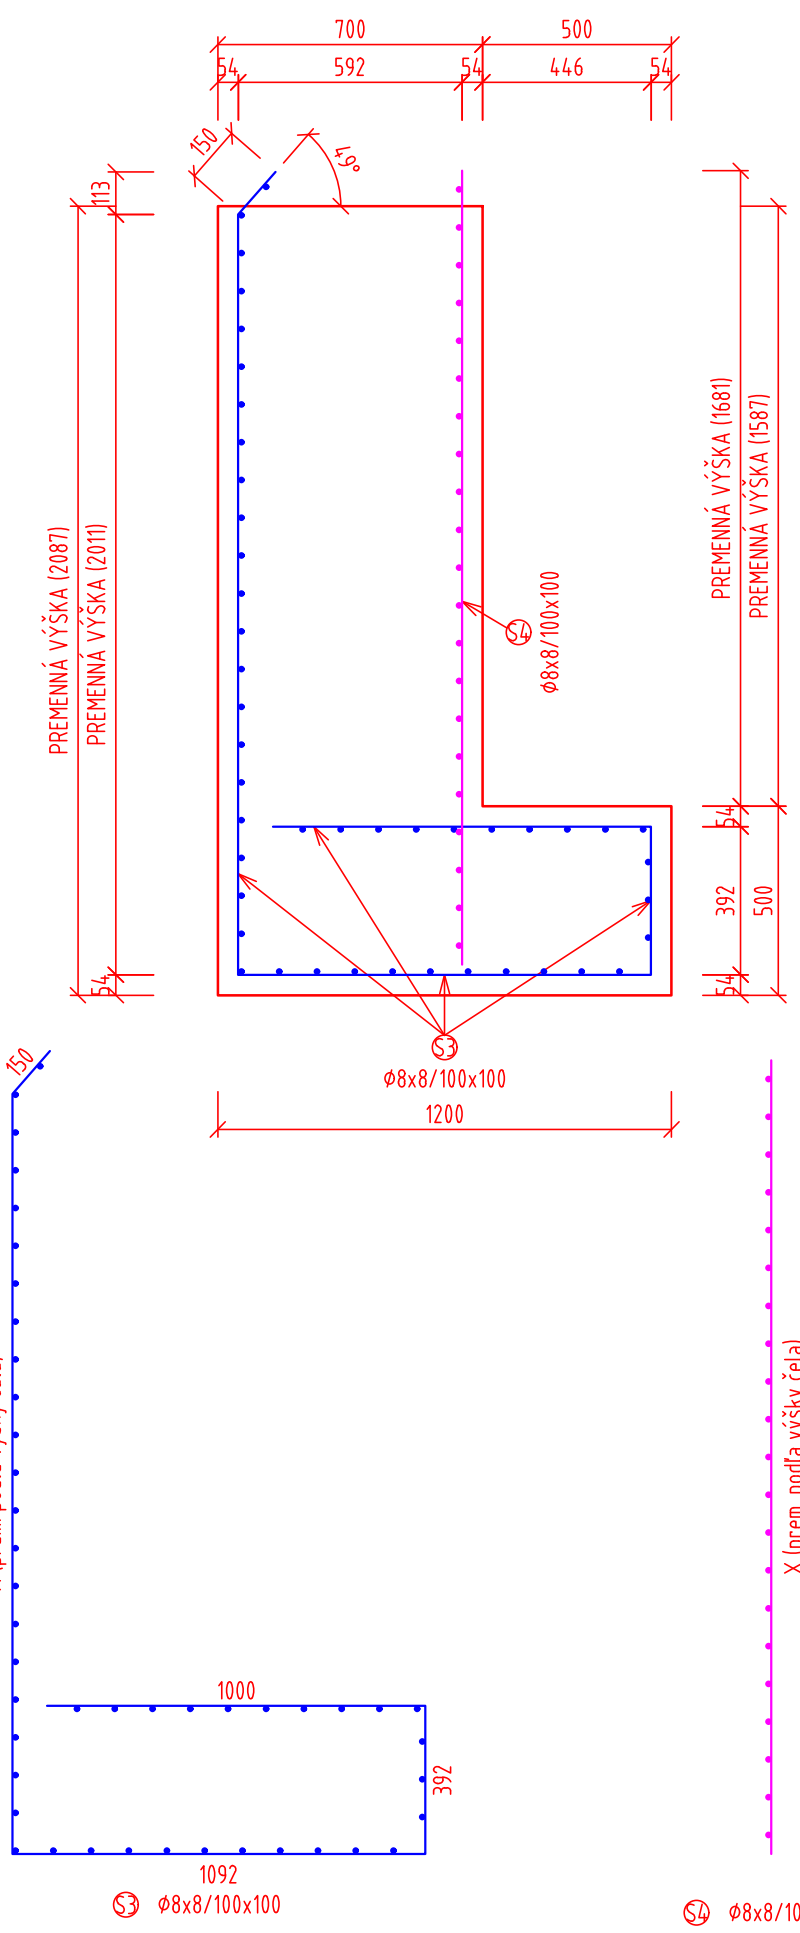

POZNÁMKY:

- ZMENY OPROTI PROJEKTOVÉMU PROJEKTU JE NÚTNE KONZULTOVAŤ
- S PROJEKTANTOM, RESP. NADŤAŽÍTEĽOM STAVBY
- STAVBYNÉ POSTUPY NA JEDNOTLIVÝCH PRIEPUSTOCH ZODPOVEDNÝCH S POSTUPMI
- CESTNÉ KORYTO JE POUŽÍVANÉ VÝSTAVKY PRIEPUSTU URČE ZHOTOVITEĽ
- DOPRAVA, SPÔSOB SPRACOVANIA A ZHOTOVOVANIA BETÓNOVÝCH ZMESÍ, OŠETROVANIA BETÓNU
- PO BETÓNAŽI MUSÍ BYŤ V ZMYSLE STN EN 206
- ZHOTOVENE NOSNÝCH KONŠTRUKCIÍ MUSÍ BYŤ V ZMYSLE STN EN 1870 ZHOTOVOVANÉ
- BETÓNOVÝCH KONŠTRUKCIÍ
- POVRCH PRACOVNÝCH ŠIAŤ ZODPOVEDNÝ
- PRACOVNÉ ŠIAŤ PRED BETÓNAŽOU VÝŠETI A PREKÚŤI

POUŽITÉ BETÓNY:

BETÓNOVÉ LŽIŠNÉ STN EN 206-A1 - C12/15 - X0 ISO - C12/15 - Dmax 16 - S4
BETÓN RÝMSY STN EN 206-A1 - C20/25 - X0, ISO, X0, X0, X0 - C12/15 - Dmax 22 - S3
BETÓN ZÁKLADNÝ ČELÁ STN EN 206-A1 - C20/25 - X0, ISO, X0, X0, X0 - C12/15 - Dmax 22 - S3

POUŽITÁ OCEĽ:

OCEĽ STN EN 10082-1-1-8-5008

KAMEN:

PRIRODNÝ KAMEN, min hr 150 mm, NABÍJANÝ VŠETČI

ŠPECIFIKÁCIA VÝSTUŽE RÍMSY

PRVOK	POLOŽKA	PRÍEMER [mm]	DĹŽKA [m]	POČET [ks]	CELKOVÁ DĹŽKA [m]	OCEĽ: B 5008
	2	0 8	1.460	5	7.30	
	3	0 8	0.760	5	3.80	
	4	0 10	1.000	15	15.00	

TABUĽKA 1 - PREHLAD DĹŽOK PRE POLOŽKU 1

POLOŽKA	X [m]	Y [m]	L [m]	POČET [ks]	CELKOVÁ DĹŽKA [m]
1a	0.318	0.326	1.382	5	6.81
1b	0.311	0.321	1.382	5	6.76
CELKOM				10	13.57

TABUĽKA 1 - PREHLAD DĹŽOK PRE POLOŽKU S

POLOŽKA	X [m]	L [m]	POČET [ks]	CELKOVÁ DĹŽKA [m]
S1	1.741	4.375	1	4.38
S2	1.850	1.850	1	1.85
S3	2.011	4.645	1	4.65
S4	2.100	2.100	1	2.10
CELKOM			4	12.97

ŠPECIFIKÁCIA VÝSTUŽE ČELA

PRVOK	POLOŽKA	PRÍEMER [mm]	DĹŽKA [m]	ŠÍRKA [m]	TYP	POČET [ks]	CELKOVÁ PLOCHA [m²]	OCEĽ: B 5008
BETÓNOVÁ VÝSTUŽ	S1	0 8x8/100x100	4.375	1.000	KY49	1	4.38	
	S2	0 8x8/100x100	1.850	1.000	KY49	1	1.85	
	S3	0 8x8/100x100	4.645	1.000	KY49	1	4.65	
	S4	0 8x8/100x100	2.100	1.000	KY49	1	2.10	
	CELKOVÁ PLOCHA						12.97	
JEDNOTKOVÁ HMOTNOSŤ							[kg/m²]	7.500
HMOTNOSŤ SPOĽU							[kg]	102.46
HMOTNOSŤ CELKOM							[kg]	102.46
HMOTNOSŤ CELKOM + 5%							[kg]	107.59

POZNÁMKY:

ŠPECIFIKÁCIA VÝSTUŽE NA 1m DĹŽKY JEDNEJ RÍMSY

SURADNICOVÝ SYSTÉM: S-JTSK v realizácii JTSK

VÝŠKOVÝ SYSTÉM: BALT PO VYROVNANÍ

Zodpovedný projektant		Ing. Zuzana Podolcová	
GENERÁLNY PROJEKTANT			
Základové číslo:		1915	
Zodpovedný projektant objektu:		Ing. Marek Balík	
Navrhovateľ - vypracoval:		Ing. Tomáš Šerman	
Kontroloval:		Ing. Vladimír Pilák	
Miesto:		Banskobystrický kraj	
Investor - zamestník:		Banskobystrický samosprávny kraj	
Súťaž - úloha:		Rekonštrukcia cesty a mostov	
Súťaž - úloha:		Rekonštrukcia cesty a mostov	
