


A compass rose with a star-like pattern. The letter 'N' is positioned at the top, indicating North. The rose has eight points, with the cardinal directions (North, South, East, West) being longer than the intercardinal directions. The points are colored in a gradient from dark blue at the center to light blue at the tips.



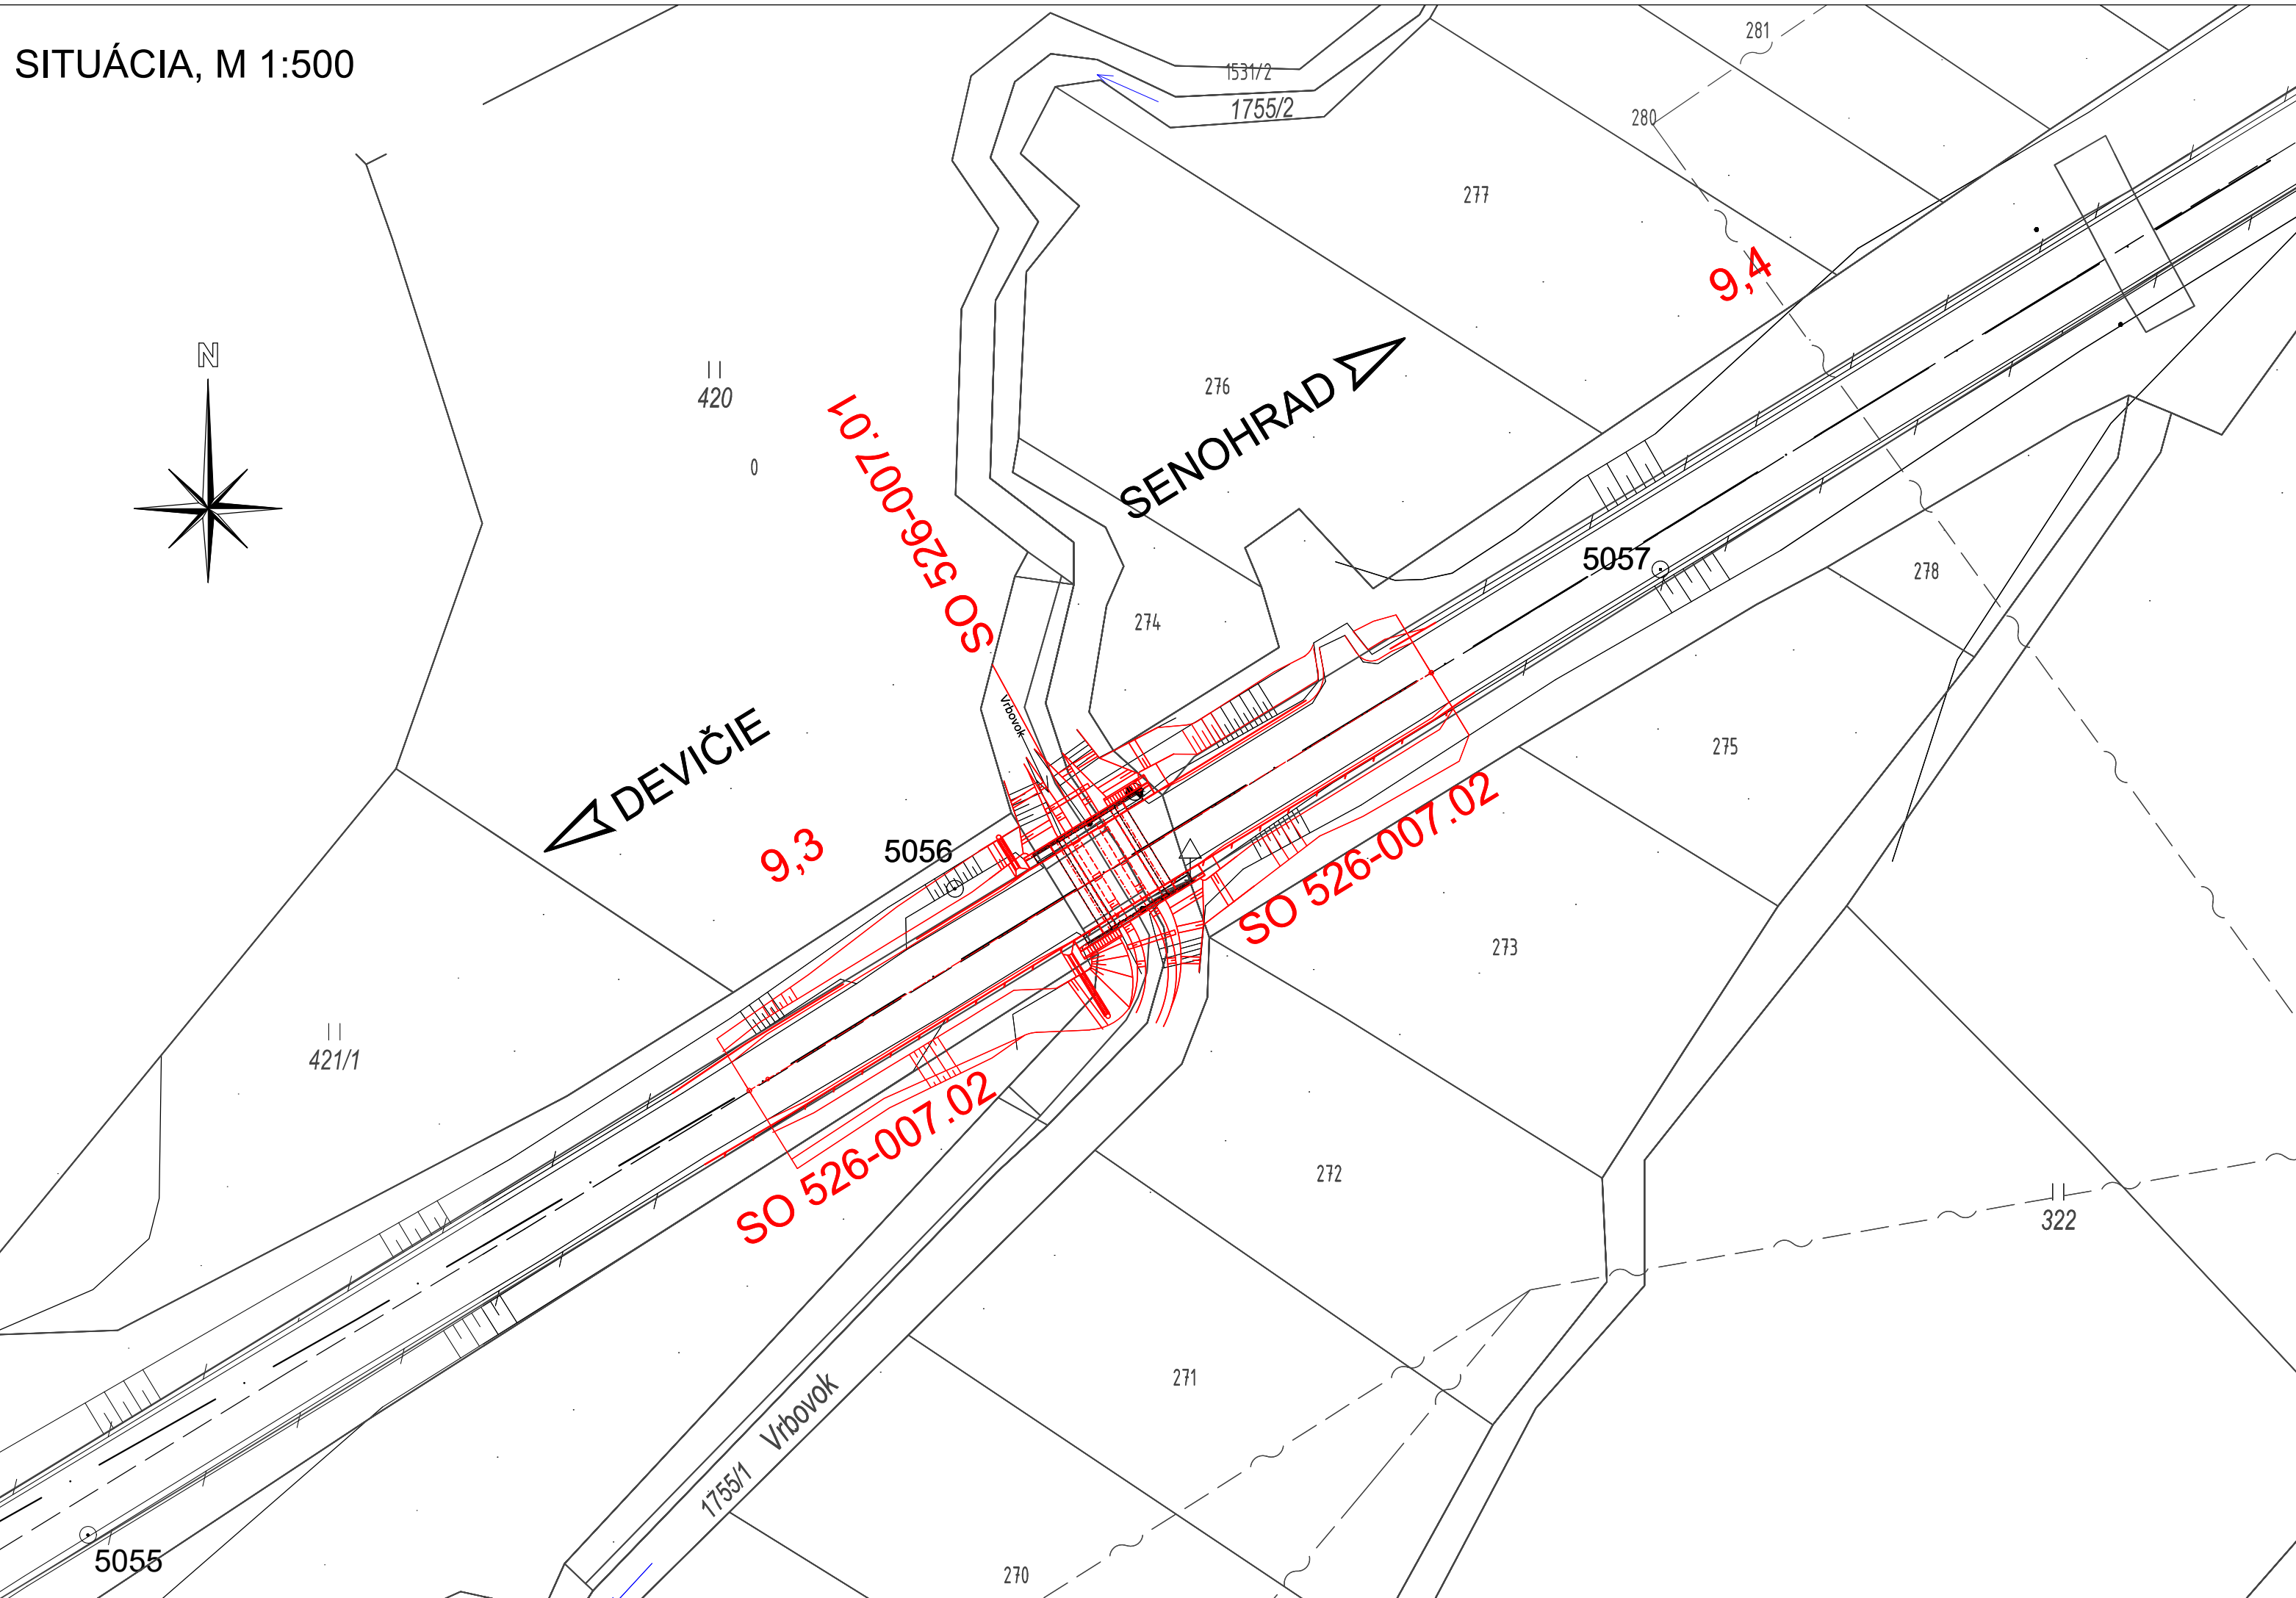



	plyn VTL
	plyn STL
	plyn NTL
	VVN vedenie podzemné
	VVN vedenie nadzemné
	VN vedenie podzemné
	VN vedenie nadzemné
	NN vedenie podzemné
	NN vedenie vzdušné
	oznam. vedenie miestne podzemné
	oznam. vedenie miestne nadzemné
	DK oznam. vedenie diaľkové
	OPT oznam. vedenie optické
	kanalizácia všeobecná
	kanalizácia tlaková
	voda pitná
	voda úžitková

SO KA-526.01	Rekonštrukcia cesty II/526 v km 0,000-16,108
SO KA-526.03	Cesta II/526 v km 0,000-16,108 – dopravné značenie trvalé
SO KA-526.04	Cesta II/526 v km 0,000-16,108 – dopravné opatrenia a značenie počas výstavby

SO 526-007.01	Rekonštrukcia mosta ev. č. 526-007 km 9,321 – mostný objekt
SO 526-007.02	Rekonštrukcia mosta ev. č. 526-007 km 9,321 – úprava komunikácie

SÚRADNICOVÝ SYSTÉM: S-JTSK v realizácii JTSK
VÝŠKOVÝ SYSTÉM: BALT PO VYROVNANÍ

Zodpovedný projektant	Ing. Zuzana Podolcová		 REMI [®] CONSULT A.S. Trnavská cesta 27, 831 04 BRATISLAVA
GENERÁLNY PROJEKTANT			
Zákazkové číslo:	1915		

Zodpovedný projektant objektu		Ing. Peter Vyšlan			<div> Trnavská cesta 27, 831 04 BRATISLAVA</div>
Navrhol – vypracoval:		Ing. Peter Vyšlan			
Kontroloval:		Ing. Vladimír Piták			
Kraj:	Banskobystrický	Okres:	Krupina		
Investor – stavebník: Banskobystrický samosprávny kraj Nám. SNP 23 974 01 Banská Bystrica					
Stavba: <div>Rekonštrukcia ciest a mostov</div> <div>II/526 Devičie - Senohrad a II/527 Dobrá Niva - Senohrad</div> <div>I. etapa - úseky v rámci okresu Krupina</div> <div>Časť C: Cesta II/526 od ckm 6,291 po koniec úseku v ckm 16,108</div> <div>Názov SO SO 526-007.01</div> <div>Rekonštrukcia mosta ev. č. 526-007 km 9,321 - mostný objekt</div>					<div>Stupeň – účel:</div> <div>DSPRS</div> <div>Zákazkové číslo:</div> <div>1915</div> <div>Dátum:</div> <div>10/2020</div> <div>Počet A4:</div> <div>3x A4</div> <div>Mierka:</div> <div>1: 500</div> <div>Číslo SO:</div> <div>526.007.01</div> <div>Príloha:</div> <div>2</div>
Názov prílohy: <div>Situácia</div>					