


PÔDORYS  
M 1:100

Čiastočná rekonštrukcia  
ŽB rámový priepust DN700x700  
526-003 - (P22368)  
km 9,194

POZDĽŤNY REZ PRIEPUSTOM A-A  
M 1:50

Čiastočná rekonštrukcia ŽB  
rámový priepust- 700x700  
P22368  
km 9,194

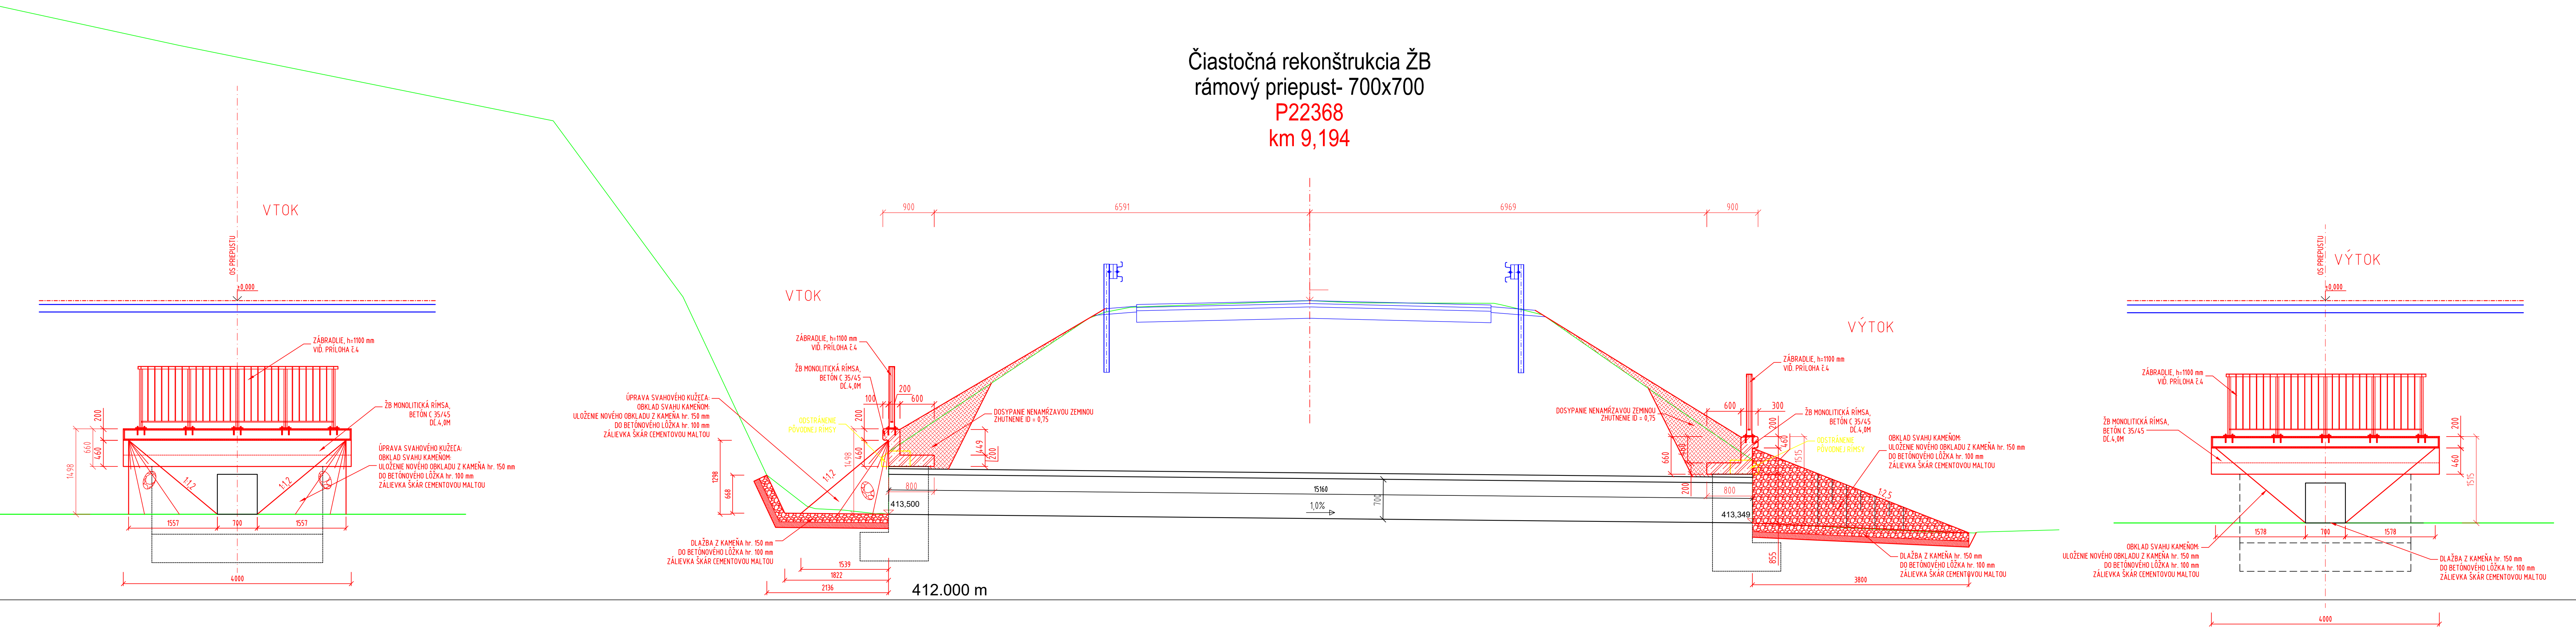

- POZNÁMKY:
1. ZMENY OPROTI PREDPOKLADOM PROJEKTU JE NUTNÉ KONZULTOVAŤ S PROJEKTANTOM, RESP. MUSIA BYŤ ODHLASENÉ STAVEBNÝM DOZOROM.
  2. POKIAĽ NIE JE UVEDENÉ INAK, SKOSENÉ HRÁŤ SÁCHTY JE 20/20 mm.
  3. STAVEBNÉ POSTUPY NA JEJEDNOTLIVÝCH PRIEPUSTOCH ZOSÚADIŤ S POSTUPMI ČESTNÉJ KOMUNIKÁCIE (PLÁN VÝSTAVBY PRIEPUSTOCH URČÍ ZHOTOVITEĽ).
  4. DOPRAVA, SPÔSOB SPRACOVANIA A ZHUTŇOVANIA BETÓNovej ZMESI, OŠETROVANIE BETÓNu PO BETONÁŽI MUSÍ BYŤ V ZMYSLE STN EN 13670 (ZHOTOVOVANIE BETÓNových KONŠTRUKCIÍ).
  5. PVRCH PRACOVNÝCH SKÁR ZOPRŤNÍ.
  6. PRACOVNÉ SKÁRY PRED BETONÁŽOU VYČISTIŤ A PREVLČIŤ.
  7. APLIKÁCIA SPOJOVACIEHO MOSTÍKA (napr. SikaTop®Armater-110 EpiCen®, referenčný výrobok, možné ponúknuť ekvivalent!).
  8. APLIKÁCIA OPRÁVNEJ MALTY OD 10 mm DO 50 mm (napr. SikaMonoTop®-412N, referenčný výrobok, možné ponúknuť ekvivalent!).
  9. APLIKÁCIA VYROVŇAVACEJ VRSTVY MALTY OD 1 mm DO 5 mm (napr. SikaMonoTop®-723N, referenčný výrobok, možné ponúknuť ekvivalent!).
  10. APLIKÁCIA OCHRANNÉHO A ZJEDNOCUJÚCEHO NÁTERU VOČÍ POVERENOSTNÝM VPLYVOM (napr. SikaSkagard®-680S, referenčný výrobok, možné ponúknuť ekvivalent!). FARBA SVETLO SEDA).

BETÓN:  
BETÓNOVÉ LÔŽKO: STN EN 206-A1 - C12/15 - X0 (SK) - (C) 10 - Dmax 16 - S4  
BETÓN RÍMSY: STN EN 206-A1 - C35/45 - XC4, XD3, XF4 (SK) - (C) 0,4 - Dmax 22 - S3  
BETÓN ZÁKLADU A ČELÁ: STN EN 206-A1 - C30/37 - XC4, XD3, XF4 (SK) - (C) 0,4 - Dmax 22 - S3

OCEC:  
OCEC: STN EN 1992-1-1 - B 500B  
KRYTIE: min 30 mm

KAMEŇ:  
PŘÍRODNÝ KAMEŇ, min. hr. 150 mm, NÁSIKAVOSŤ < 3 %

SÚRADNICOVÝ SYSTÉM: S-JTSK v realizácii JTSK  
VÝŠKOVÝ SYSTÉM: BALT PO VYROVNANÍ

Zodpovedný projektant	Ing. Zuzana Podolcová	
GENERÁLNY PROJEKTANT		
Zákazkové číslo:	1915	



Zodpovedný projektant objektu:	Ing. Marek Balco	
Navrhov - vypracoval:	Ing. Tomáš Seman	
Kontroloval:	Ing. Zuzana Podolcová	
Kraj:	Banskobystrický	Oblasť: Krupina
Investor - stavebník:	Banskobystrický samosprávny kraj Nám. SNP 23 974 01 Banská Bystrica	
Stavba:	Rekonštrukcia ciest a mostov II/526 Devičie - Senohrad a II/527 Dobrá Niva - Senohrad I. etapa - úseky v rámci okresu Krupina Časť C: Cesta II/526 od ckm 6,291 po koniec úseku v ckm 16,108 KA-526.01 Rek. cesty II/526 v km 0,000 - 16,108 KA-526.01/C Rek. cesty II/526 v km 6,291 - 16,108 Čiastočná rekonštr. ŽB rám. priepustu 700x700, P22368, km 9,194	
Stupeň - účel:	DSPRS	
Zákazkové číslo:	1915	
Datum:	10/2020	
Počet A4:	7x44	
Mierka:	1:100, 1:50	
Číslo 50:	Súprava:	
Príloha:	5.8	