


HALA DENNÉHO OŠETRENIA AUTOBUSOV PETRŽALKA  
/SO-01 SERVISNÁ HALA/  
- PRÍZEMIE -

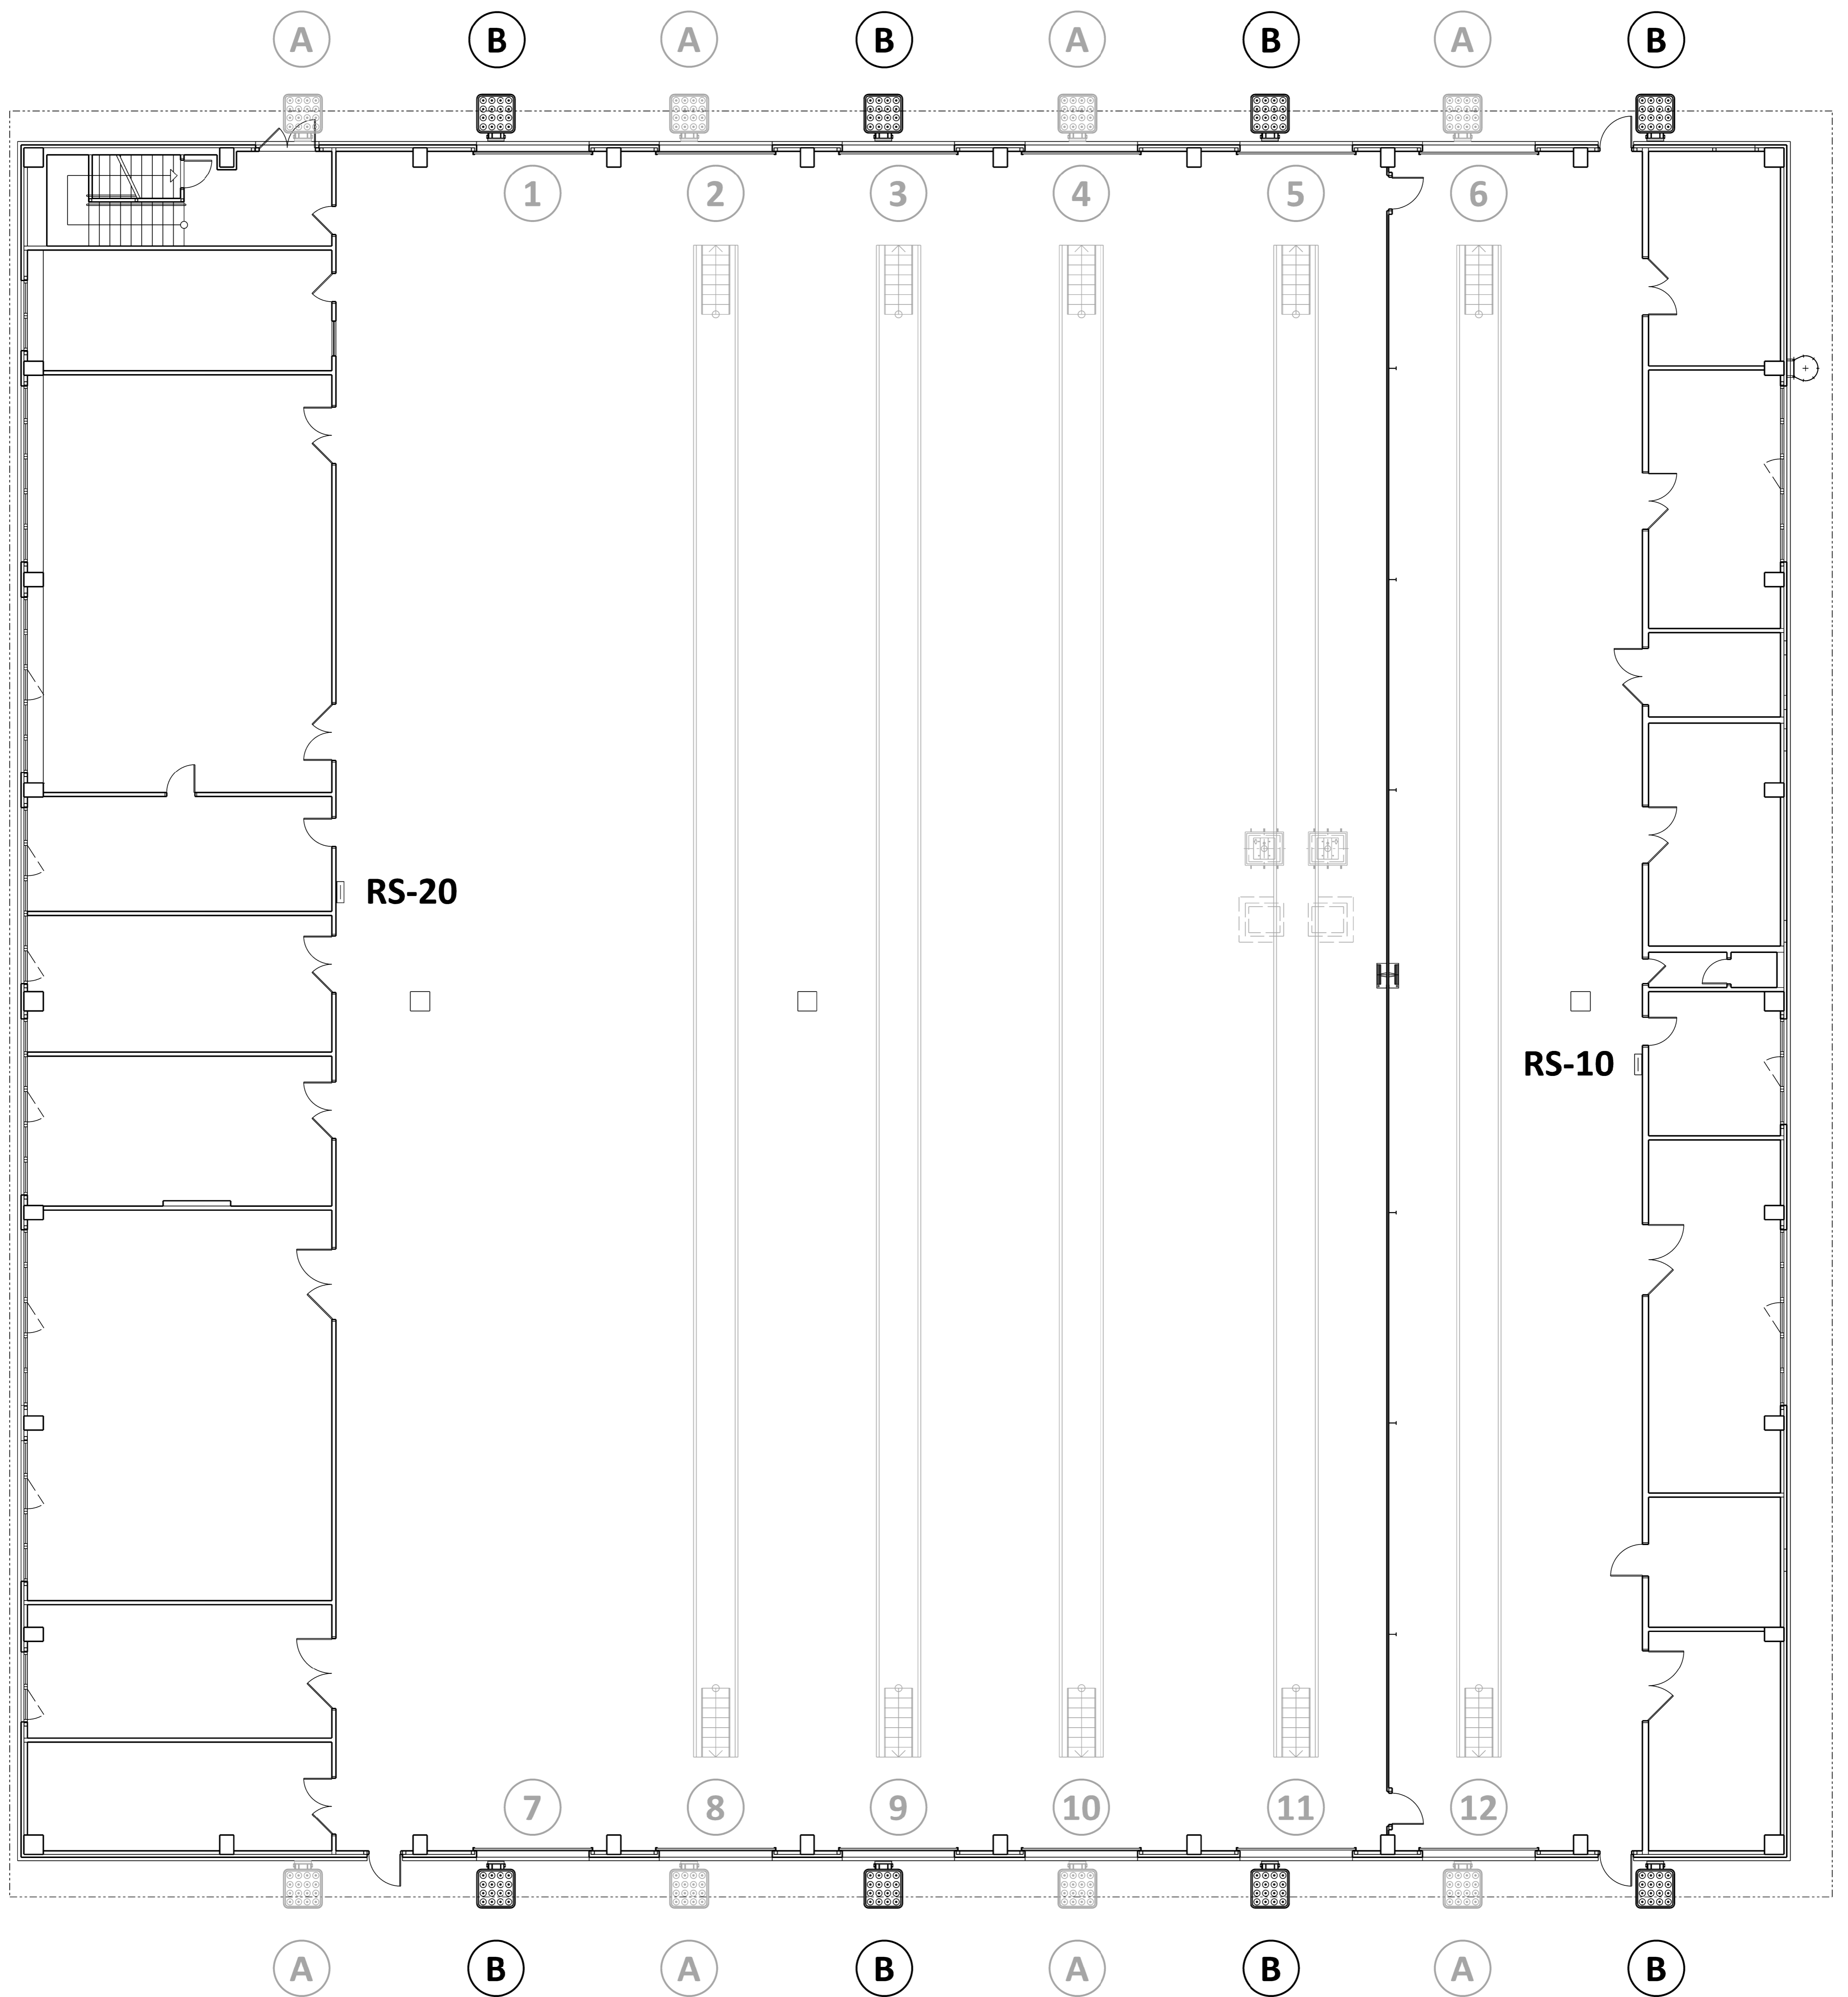

- A** jestvujúce svietidlo S1 - STR - ISL - 328 LED - 120W/18 500 Lm, 740 AD/C1, P2 - IP66
- B** doplnenie osvetlenia