SÚRADNICE HLAVNÝCH BODOV - VETVA 1

Priama

Bod	Staničenie	Súradnice Y	Súradnice X
ZU:	km: 0 m: 000.000	499602.111	1237148.087
KU:	km: 0 m: 070.393	499663.114	1237183.213

SÚRADNICE HLAVNÝCH BODOV - VETVA 2

Priama

Bod	Staničenie	Súradnice Y	Súradnice X
ZU:	km: 0 m: 000.000	499616.599	1237122.963
TK:	km: 0 m: 011.493	499626.557	1237128.699

Oblúk

Bod	Staničenie	Súradnice Y	Súradnice X
TK:	km: 0 m: 011.493	499626.557	1237128.699
KT:	km: 0 m: 056.843	499612.262	1237153.930

SÚRADNICE DOPLŇUJÚCICH BODOV

č.	Y	X
1	499661.617	1237185.812
2	499657.386	1237183.376
3	499654.654	1237184.111
4	499654.405	1237184.545
5	499654.589	1237185.228
6	499658.315	1237187.373
7	499644.593	1237211.205
8	499631.074	1237203.421
9	499644.796	1237179.589
10	499648.522	1237181.735
11	499649.205	1237181.551
12	499649.455	1237181.117
13	499648.720	1237178.386
14	499642.653	1237174.893
15	499639.922	1237175.629
16	499639.673	1237176.062
17	499639.856	1237176.745
18	499643.583	1237178.890
19	499638.593	1237187.556
20	499629.667	1237182.417
21	499630.914	1237180.250
22	499630.731	1237179.567
23	499626.571	1237177.172
24	499630.064	1237171.106
25	499633.790	1237173.252
26	499634.473	1237173.068
27	499634.723	1237172.635
28	499633.987	1237169.903
29	499632.123	1237171.138
30	499631.939	1237170.455
31	499628.833	1237168.666
32	499627.533	1237167.918
33	499629.582	1237167.367
34	499628.282	1237166.618
35	499609.831	1237157.725
36	499610.580	1237156.425
37	499596.899	1237160.316
38	499596.175	1237161.401
39	499594.875	1237160.653
40	499595.707	1237159.404
41	499626.597	1237108.591
42	499626.027	1237109.765
43	499625.293	1237107.850
44	499624.638	1237109.199
45	499629.551	1237123.500
46	499630.300	1237122.200
47	499635.928	1237126.835
48	499636.959	1237127.295
49	499635.940	1237156.434
50	499633.103	1237156.442
51	499636.658	1237161.056
52	499631.949	1237160.516
53	499632.703	1237161.945
54	499633.796	1237162.869
55	499635.176	1237163.664
56	499636.476	1237164.413
57	499664.611	1237180.613
58	499666.108	1237178.013

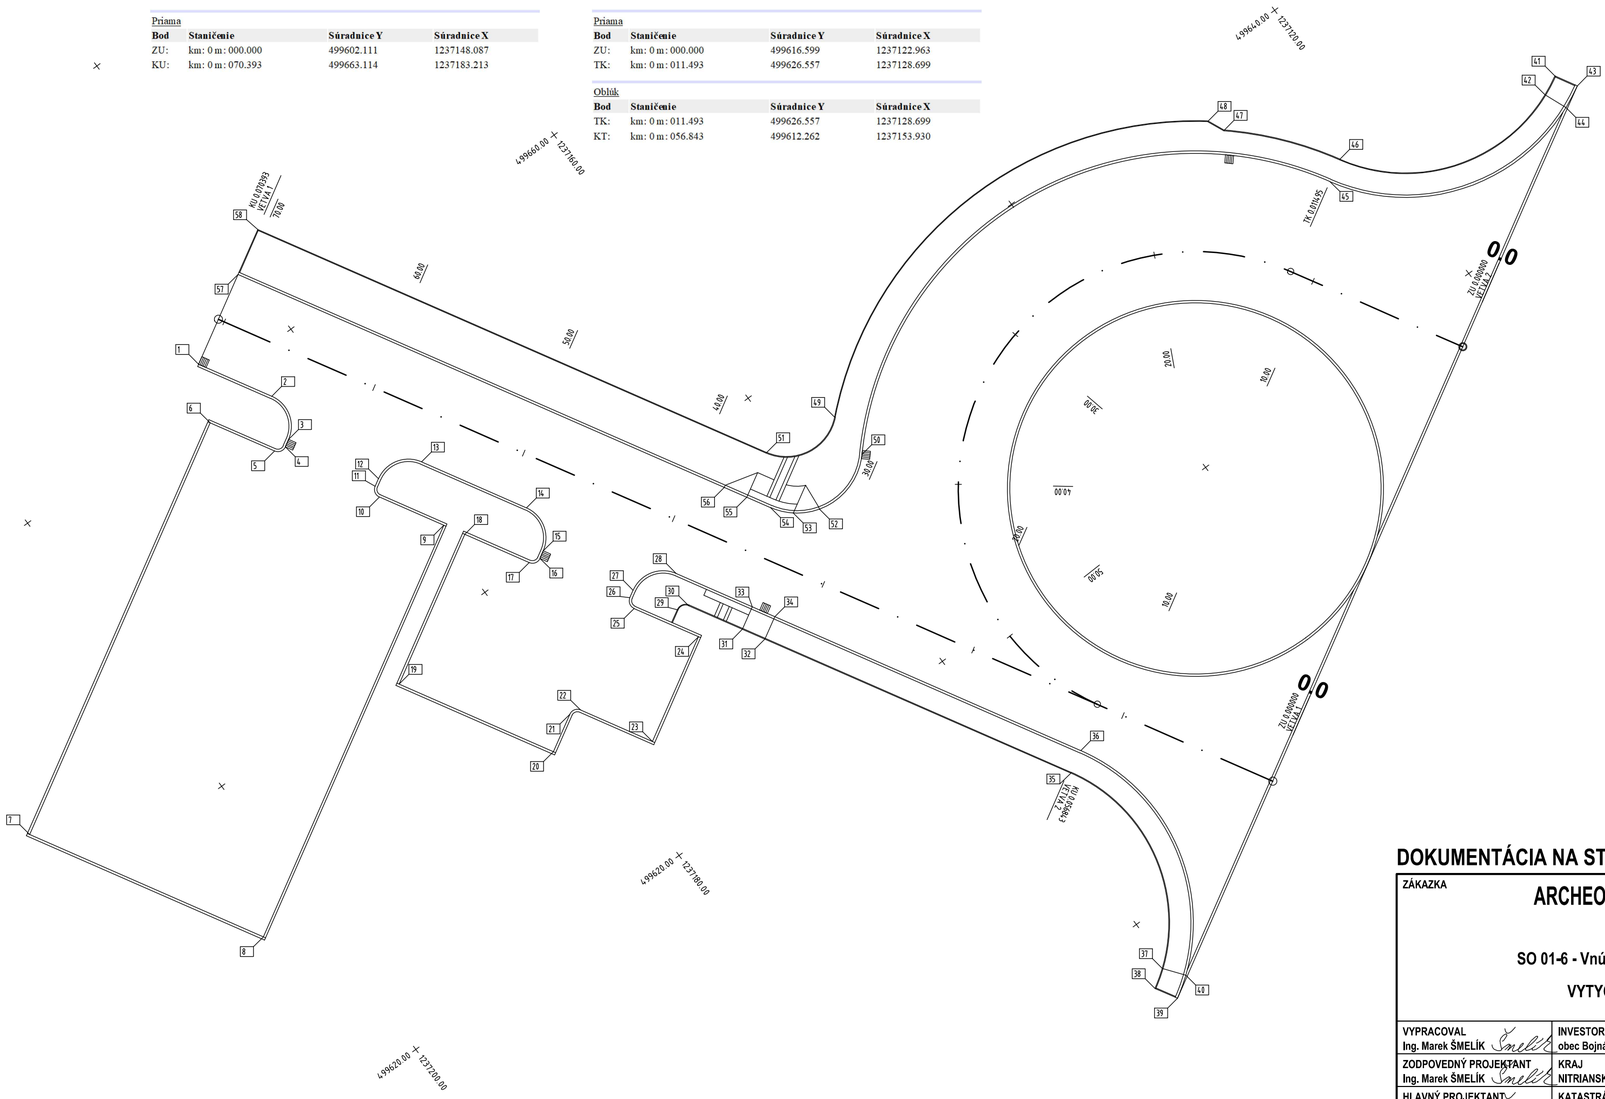

SÚRADNICE PODROBNÝCH BODOV - VETVA 1

Staničenie	X	Y	Sklon dotyčnice
0.00	1237148.09m	499602.11m	S60.066448W (d)
5.00	1237150.58m	499606.44m	S60.066448W (d)
10.00	1237153.08m	499610.78m	S60.066448W (d)
15.00	1237155.57m	499615.11m	S60.066448W (d)
20.00	1237158.07m	499619.44m	S60.066448W (d)
25.00	1237160.56m	499623.78m	S60.066448W (d)
30.00	1237163.06m	499628.11m	S60.066448W (d)
35.00	1237165.55m	499632.44m	S60.066448W (d)
40.00	1237168.05m	499636.78m	S60.066448W (d)
45.00	1237170.54m	499641.11m	S60.066448W (d)
50.00	1237173.04m	499645.44m	S60.066448W (d)
55.00	1237175.53m	499649.77m	S60.066448W (d)
60.00	1237178.03m	499654.11m	S60.066448W (d)
65.00	1237180.52m	499658.44m	S60.066448W (d)
70.00	1237183.02m	499662.77m	S60.066448W (d)

SÚRADNICE PODROBNÝCH BODOV - VETVA 2

Staničenie	X	Y	Sklon dotyčnice
0.00	1237122.96m	499616.60m	S60.056232W (d)
5.00	1237125.46m	499620.93m	S60.056232W (d)
10.00	1237127.95m	499625.26m	S60.056232W (d)
15.00	1237130.80m	499629.36m	S46.206705W (d)
20.00	1237134.81m	499632.30m	S26.449540W (d)
25.00	1237139.58m	499633.72m	S6.692375W (d)
30.00	1237144.54m	499633.45m	S13.064791E (d)
35.00	1237149.12m	499631.51m	S32.821956E (d)
40.00	1237152.78m	499628.13m	S52.579121E (d)
45.00	1237155.08m	499623.72m	S72.336287E (d)
50.00	1237155.76m	499618.79m	N87.906548E (d)
55.00	1237154.72m	499613.92m	N68.149383E (d)

DOKUMENTÁCIA NA STAVEBNÉ POVOLENIE

ZÁKAZKA

ARCHEOSKANZEN BOJNÁ

SO 01-6 - Vnútroareálová komunikácia

VYTYČOVACÍ VÝKRES

INKOm, s.r.o., Podháj 129, 841 03 Bratislava

VYPRACOVAL Ing. Marek ŠMELÍK	INVESTOR obec Bojná, 95601 Bojná			DÁTUM 06.2022	SÚRADNIC. SYSTÉM JTSK
ZODPOVEDNÝ PROJEKTANT Ing. Marek ŠMELÍK	KRAJ NITRIANSKY	OKRES TOPOĽČANY	FORMÁT 3 A4	STUPEŇ DSP	VÝŠKOVÝ SYSTÉM BPV
HLAVNÝ PROJEKTANT Ing. Marek ŠMELÍK	KATASTRÁLNE ÚZEMIE BOJNÁ		MIERKA 1:250	ČÍSLO PRÍLOHY 7	SÚPRAVA