


LESNÁ CESTA
KLÁŠTOR POD ZNIEVOM

1. ÚSEK

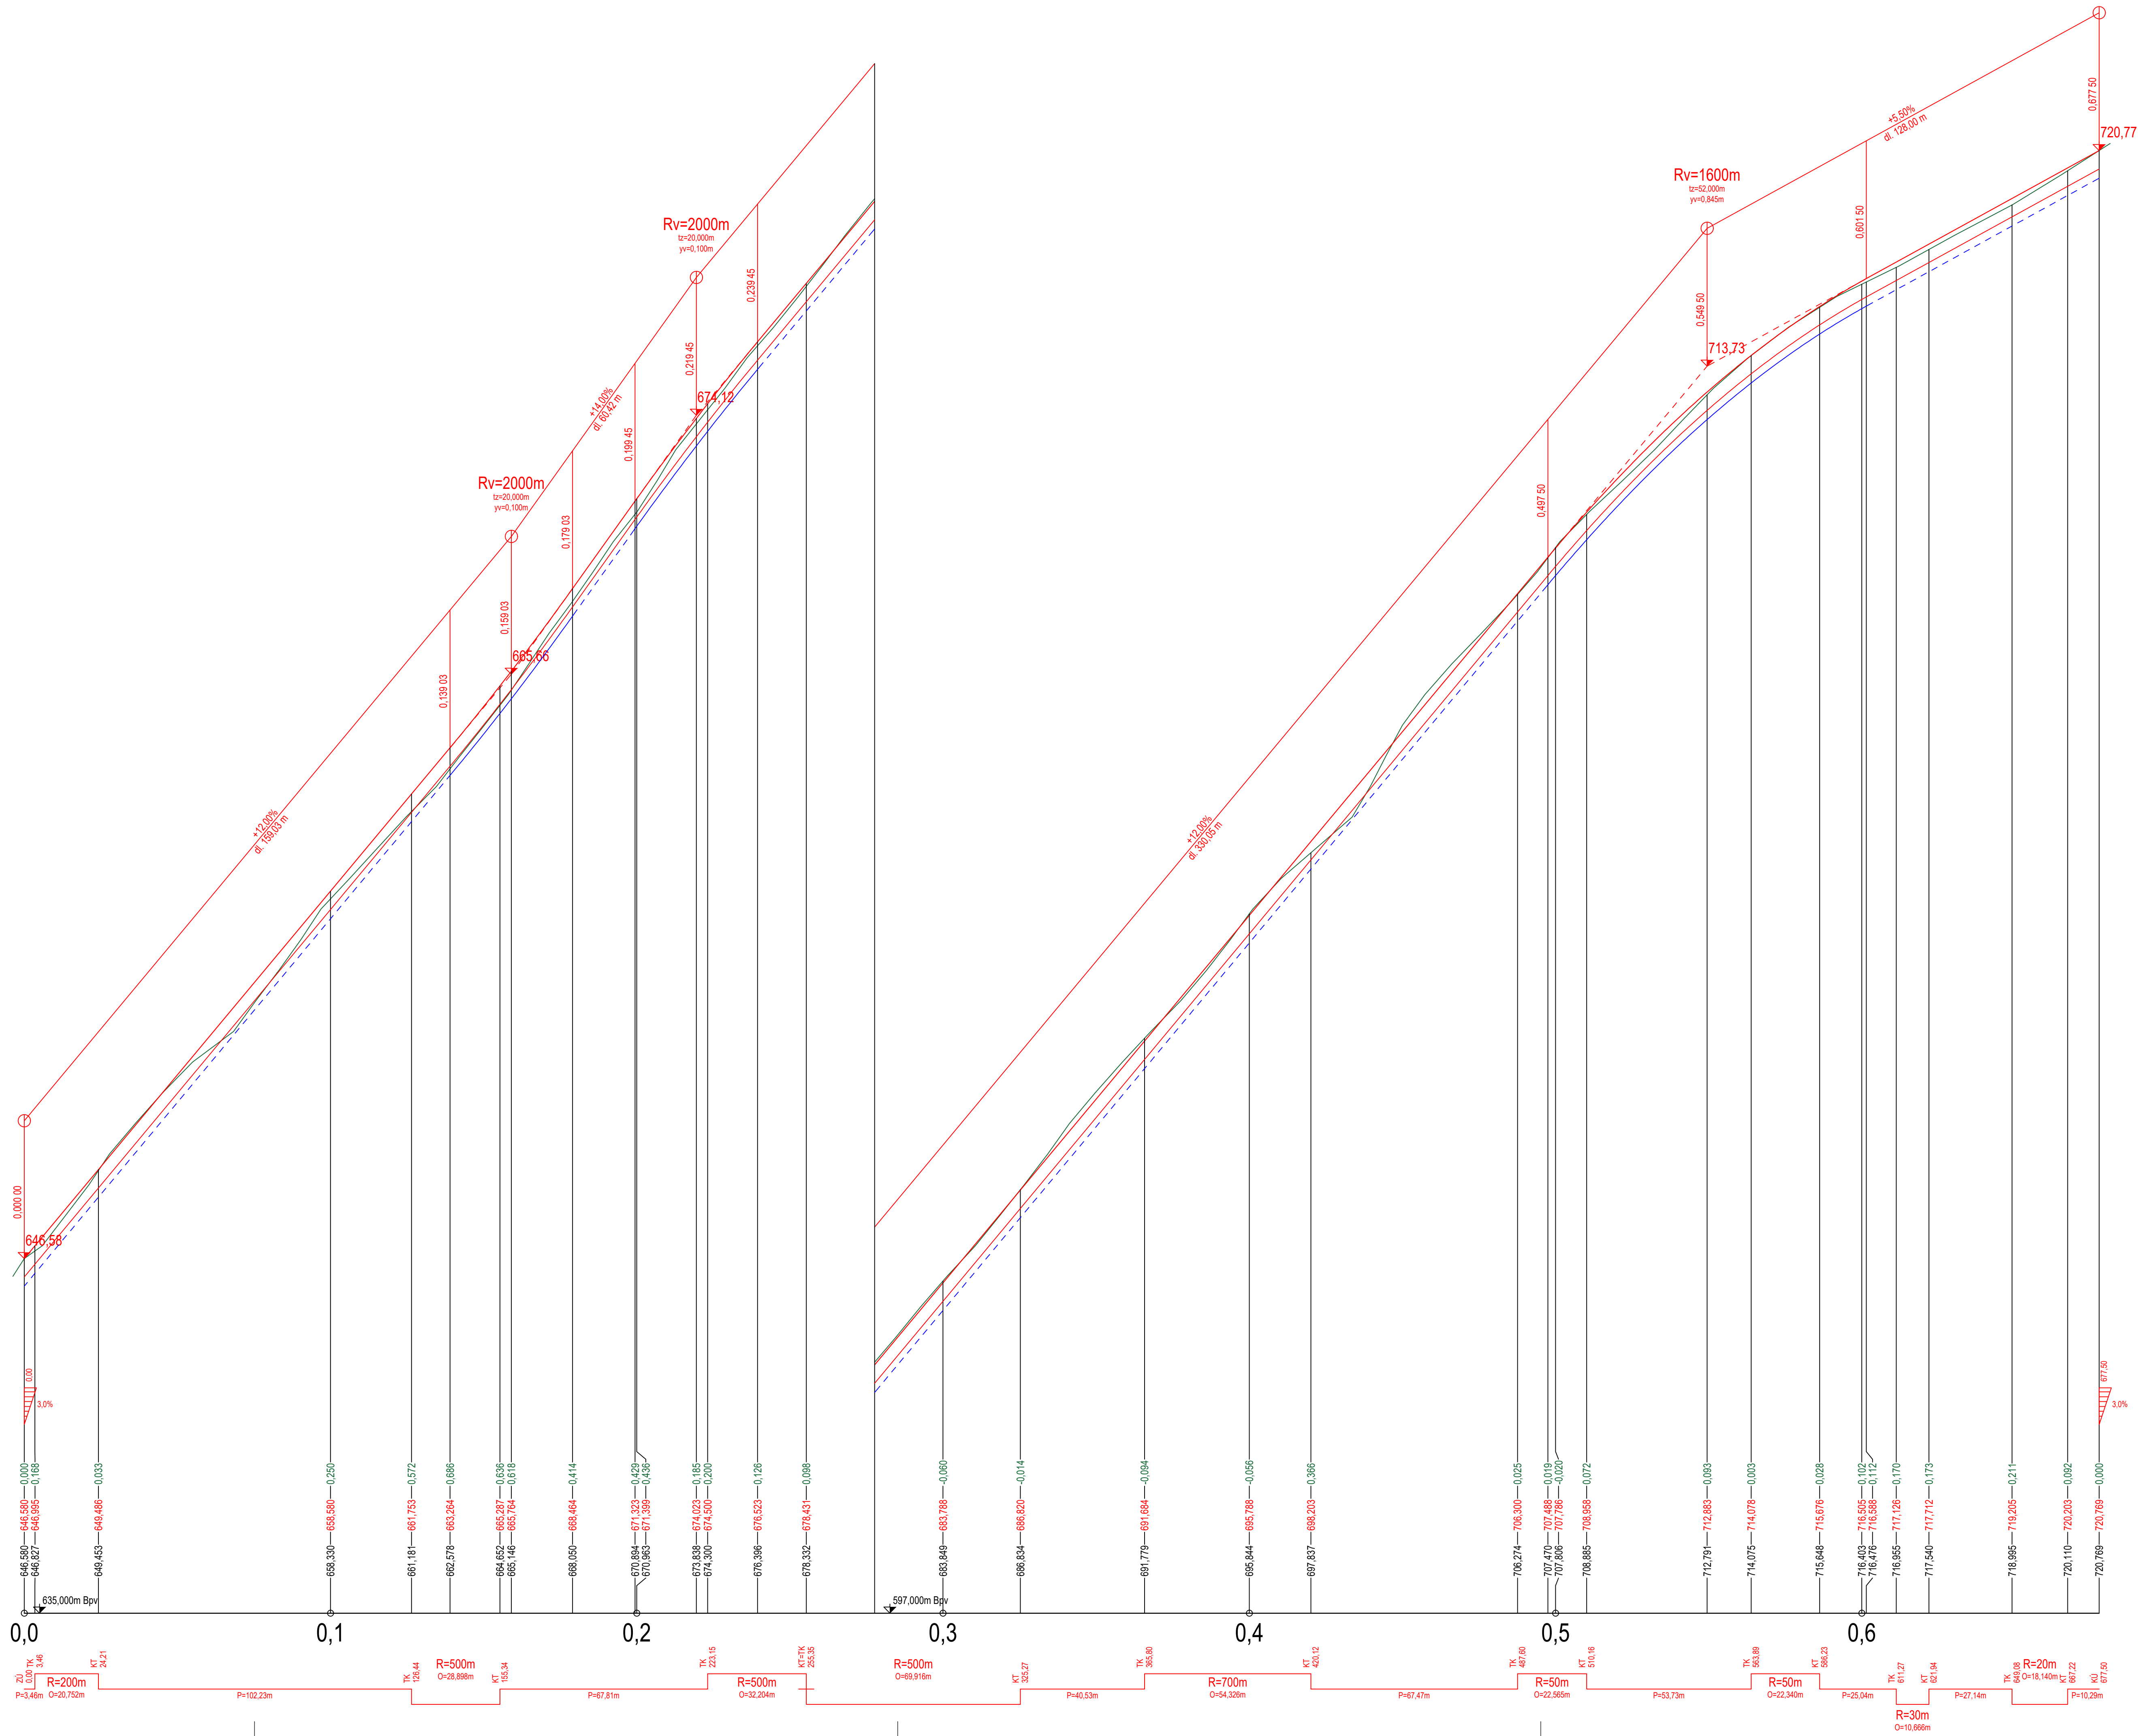

KS 2112 - Miestne komunikácie

názov akcie			BroCom s.r.o. Závodská 2963/4, 010 01 Žilina broncom.ondrej@gmail.com 0911 140 455		čís. sady
REKONŠTRUKCIA LESNÝCH CIEST SLAMKOV LAZ					
objekt	ved. proj.	Ing. Ondrej Bronček	dátum	profesia	
SO 01 - Lesná cesta, 1. úsek	zodp.proj.	Ing. Ondrej Bronček	02/2023	KTÚ	
názov výkresu	vypracoval	Ing. Matúš Bronček	mierka	čís. výkresu	
POZDĽŽNÝ PROFIL - 1. úsek	staveň	DSP	1:1000/100		
investor	Mestský úrbaný spolk, pozemkové spoločenstvo Kľaštor od Znievom, A Moyzaesa 45			formát	10A4
					3a