


KATASTRÁLNÍ SITUAČNÍ VÝKRES 1:250

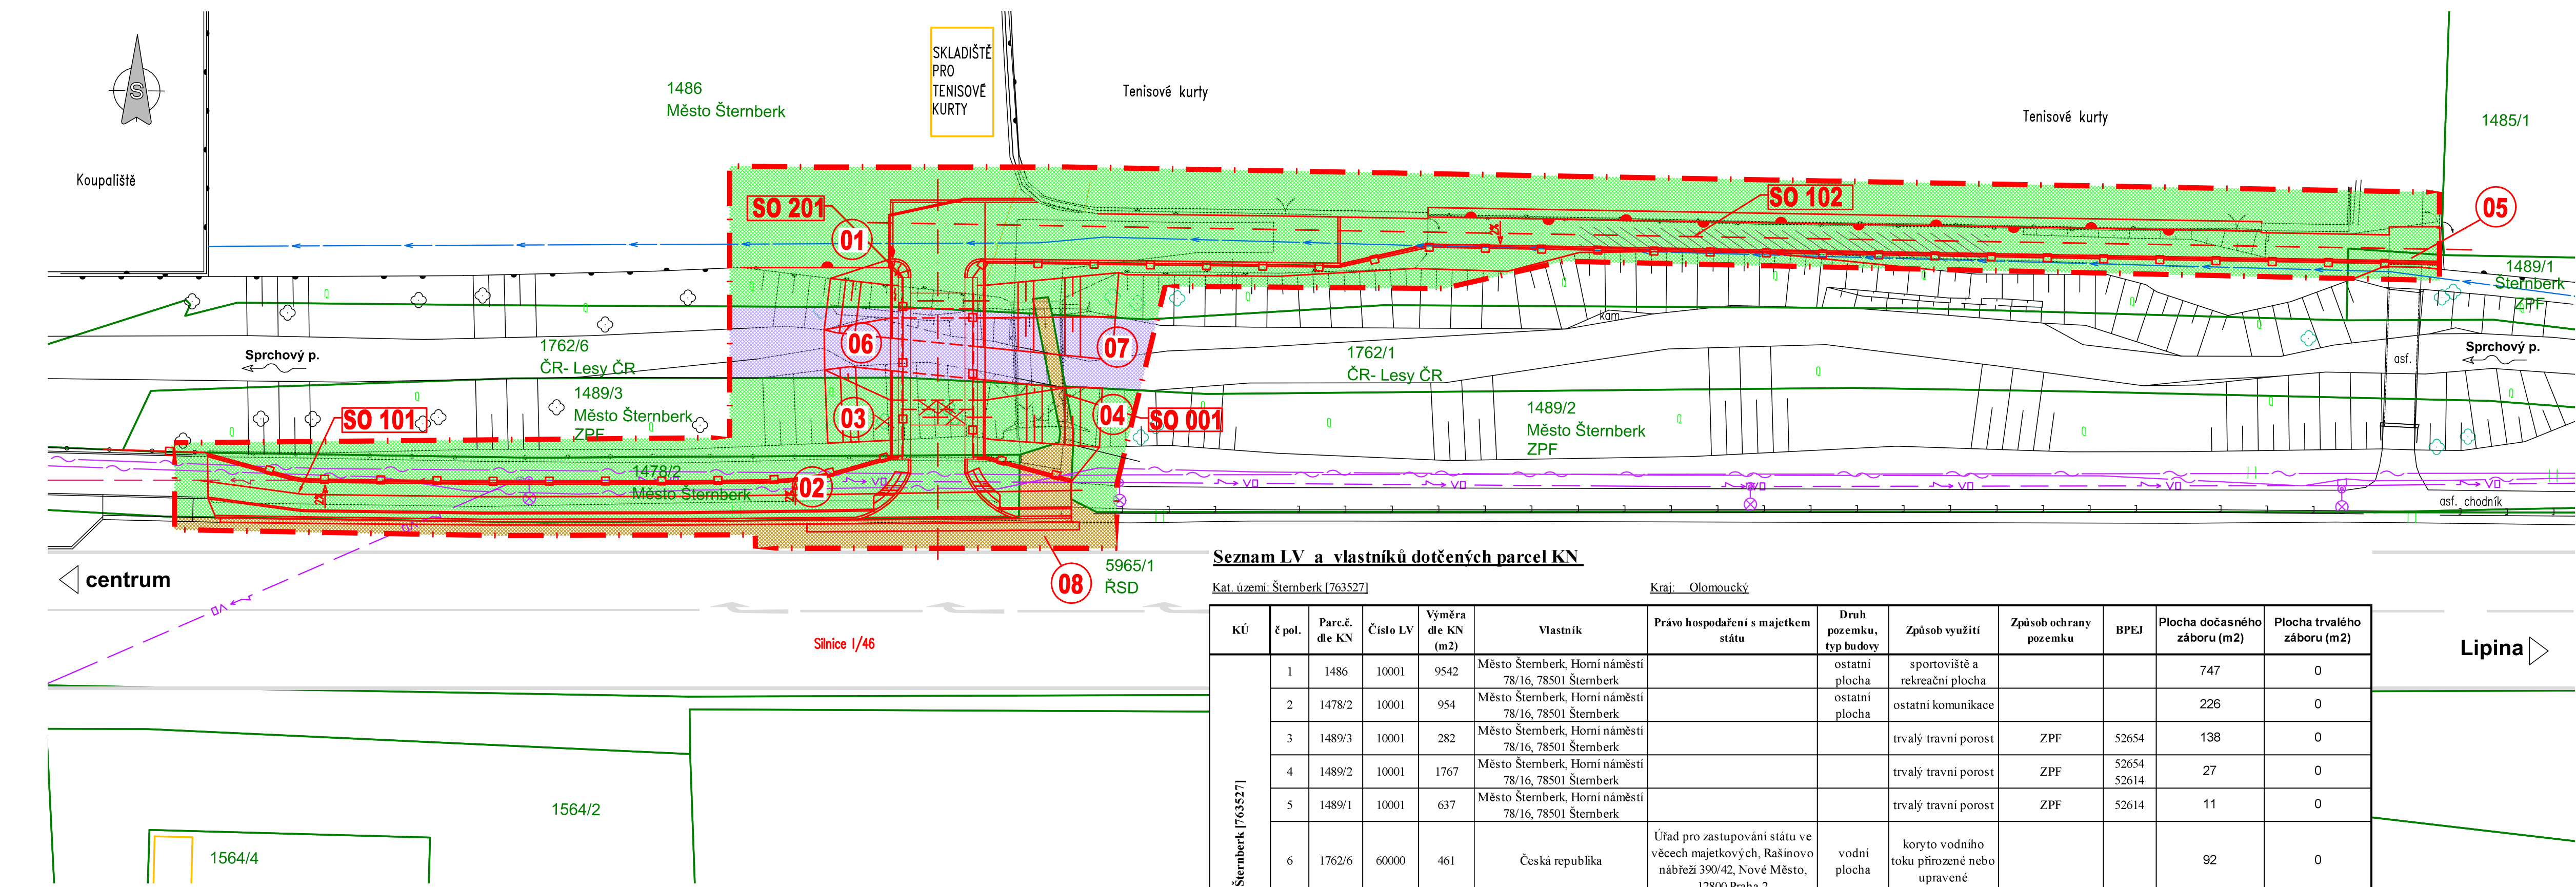

Seznam LV a vlastníků dotčených parcel KN

Kat. území: Šternberk [763527]					Kraj: Olomoucký							
KÚ	č. pol.	Parc.č. dle KN	Číslo LV	Výměra dle KN (m2)	Vlastník	Právo hospodaření s majetkem státu	Druh pozemku, typ budovy	Způsob využití	Způsob ochrany pozemku	BPEJ	Plocha dočasného záboru (m2)	Plocha trvalého záboru (m2)
Šternberk [763527]	1	1486	10001	9542	Město Šternberk, Horní náměstí 78/16, 78501 Šternberk		ostatní plocha	sportoviště a rekreační plocha			747	0
	2	1478/2	10001	954	Město Šternberk, Horní náměstí 78/16, 78501 Šternberk		ostatní plocha	ostatní komunikace			226	0
	3	1489/3	10001	282	Město Šternberk, Horní náměstí 78/16, 78501 Šternberk			trvalý travní porost	ZPF	52654	138	0
	4	1489/2	10001	1767	Město Šternberk, Horní náměstí 78/16, 78501 Šternberk			trvalý travní porost	ZPF	52654 52614	27	0
	5	1489/1	10001	637	Město Šternberk, Horní náměstí 78/16, 78501 Šternberk			trvalý travní porost	ZPF	52614	11	0
	6	1762/6	60000	461	Česká republika	Úřad pro zastupování státu ve věcech majetkových, Rašínovo nábřeží 390/42, Nové Město, 12800 Praha 2	vodní plocha	koryto vodního toku přirozené nebo upravené			92	0
	7	1762/1	60000	1289	Česká republika	Úřad pro zastupování státu ve věcech majetkových, Rašínovo nábřeží 390/42, Nové Město, 12800 Praha 2	vodní plocha	koryto vodního toku přirozené nebo upravené			27	0
	8	5965/1	3336	25646	Česká republika	Ředitelství silnic a dálnic ČR, Na Pankráci 546/56, Nusle,	silnice	ostatní plocha			103	0

LEGENDA

- SITUACE:
- Stávající stav
  - Nový stav
  - Hranice budov
  - Hranice parcel
  - Obvod stavby

Kácení dřevin obvod <40 cm

Kácení stromů obvod 40–80cm

OBJEKTY:

- 001 Demolice mostu ev.č. M10
- 101 Chodník podél silnice I/46
- 102 Chodník podél tenisových kurtů
- 201 Most ev.č. M10

STÁVAJÍCÍ SÍTĚ:

- VO, NN
- kabely – Cetin
- vodovodní přívaděč – Město Šternberk
- NN podzemní – ČEZ Distribuce

LEGENDA ZÁBORŮ:

- Trvalý zábor
- Dočasný zábor

VLASTNÍCI ZÁBORŮ:

- Zábor město Šternberk
- Zábor ČR – ÚZSVM
- Zábor ČR – ŘSD

Investor:

**Město Šternberk**

Horní náměstí 78/16

785 01 Šternberk

IČO: 00299529, DIČ: CZ00299529

# C

# DUSP+PDPS

Zodp. projektant: <b>Ing. Milan Sedlák</b> <i>Sedlák</i>	Kontroloval: <b>Ing. David Mičák</b> <i>Mičák</i>	Zhotovitel dokumentace: <b>MIDAKON</b> Na Násvi 18/4, Brno, 620 00 IČO: 089 27 677, DIČ: CZ089 27 677 email:midakon@midakon.cz
Vypracoval: <b>Ing. Milan Sedlák</b> <i>Sedlák</i>		
Investor: <b>Město Šternberk</b>	Stupeň: <b>DUSP+PDPS</b>	Datum: <b>03/2024</b>
Místo: <b>Šternberk</b>	Počet A4: <b>5 A4</b>	Paré:
Akce: <b>Šternberk – Most přes Sprchový potok (u tenisových kurtů)</b>	Měřítko: <b>1:250</b>	Číslo zakázky: <b>2323</b>
Název: <b>KATASTRÁLNÍ SITUAČNÍ VÝKRES</b>	Č. výkresu: <b>C.2</b>	