
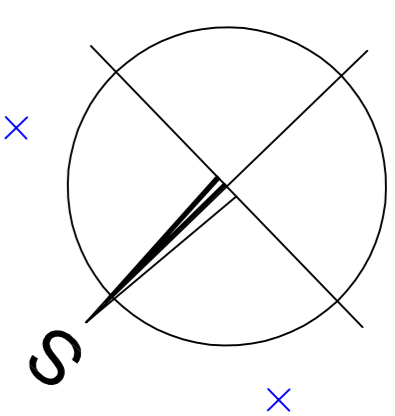


LEGENDA—NOVÝ STAV:

- CHODNÍK—ZÁMK. BET. DLAŽBA TYP. OBDELNÍK 200x100MM, TL.60MM, BARVA SVĚTLÉ ŠEDÁ
- ZÁMKOVÁ DLAŽBA TYP. OBDELNÍK S VÝST. PRO NEVIDOMÉ BAR. ČERVENÁ, TL.60 A 80MM
- VJEZD—ZÁMK. BET. DLAŽBA TYP. OBDELNÍK 200x100MM, TL.80MM, BARVA ANTRACIT
- VODOROVNÉ DOPRAVNÍ ZNAČENÍ
- BEZBAR. PŘÍSTUP—ROZDÍL 2CM
- STÁVAJÍCÍ DOPRAVNÍ ZNAČENÍ
- NÁVRH DOPRAVNÍHO ZNAČENÍ
- OBNOVA DOPRAVNÍHO ZNAČENÍ

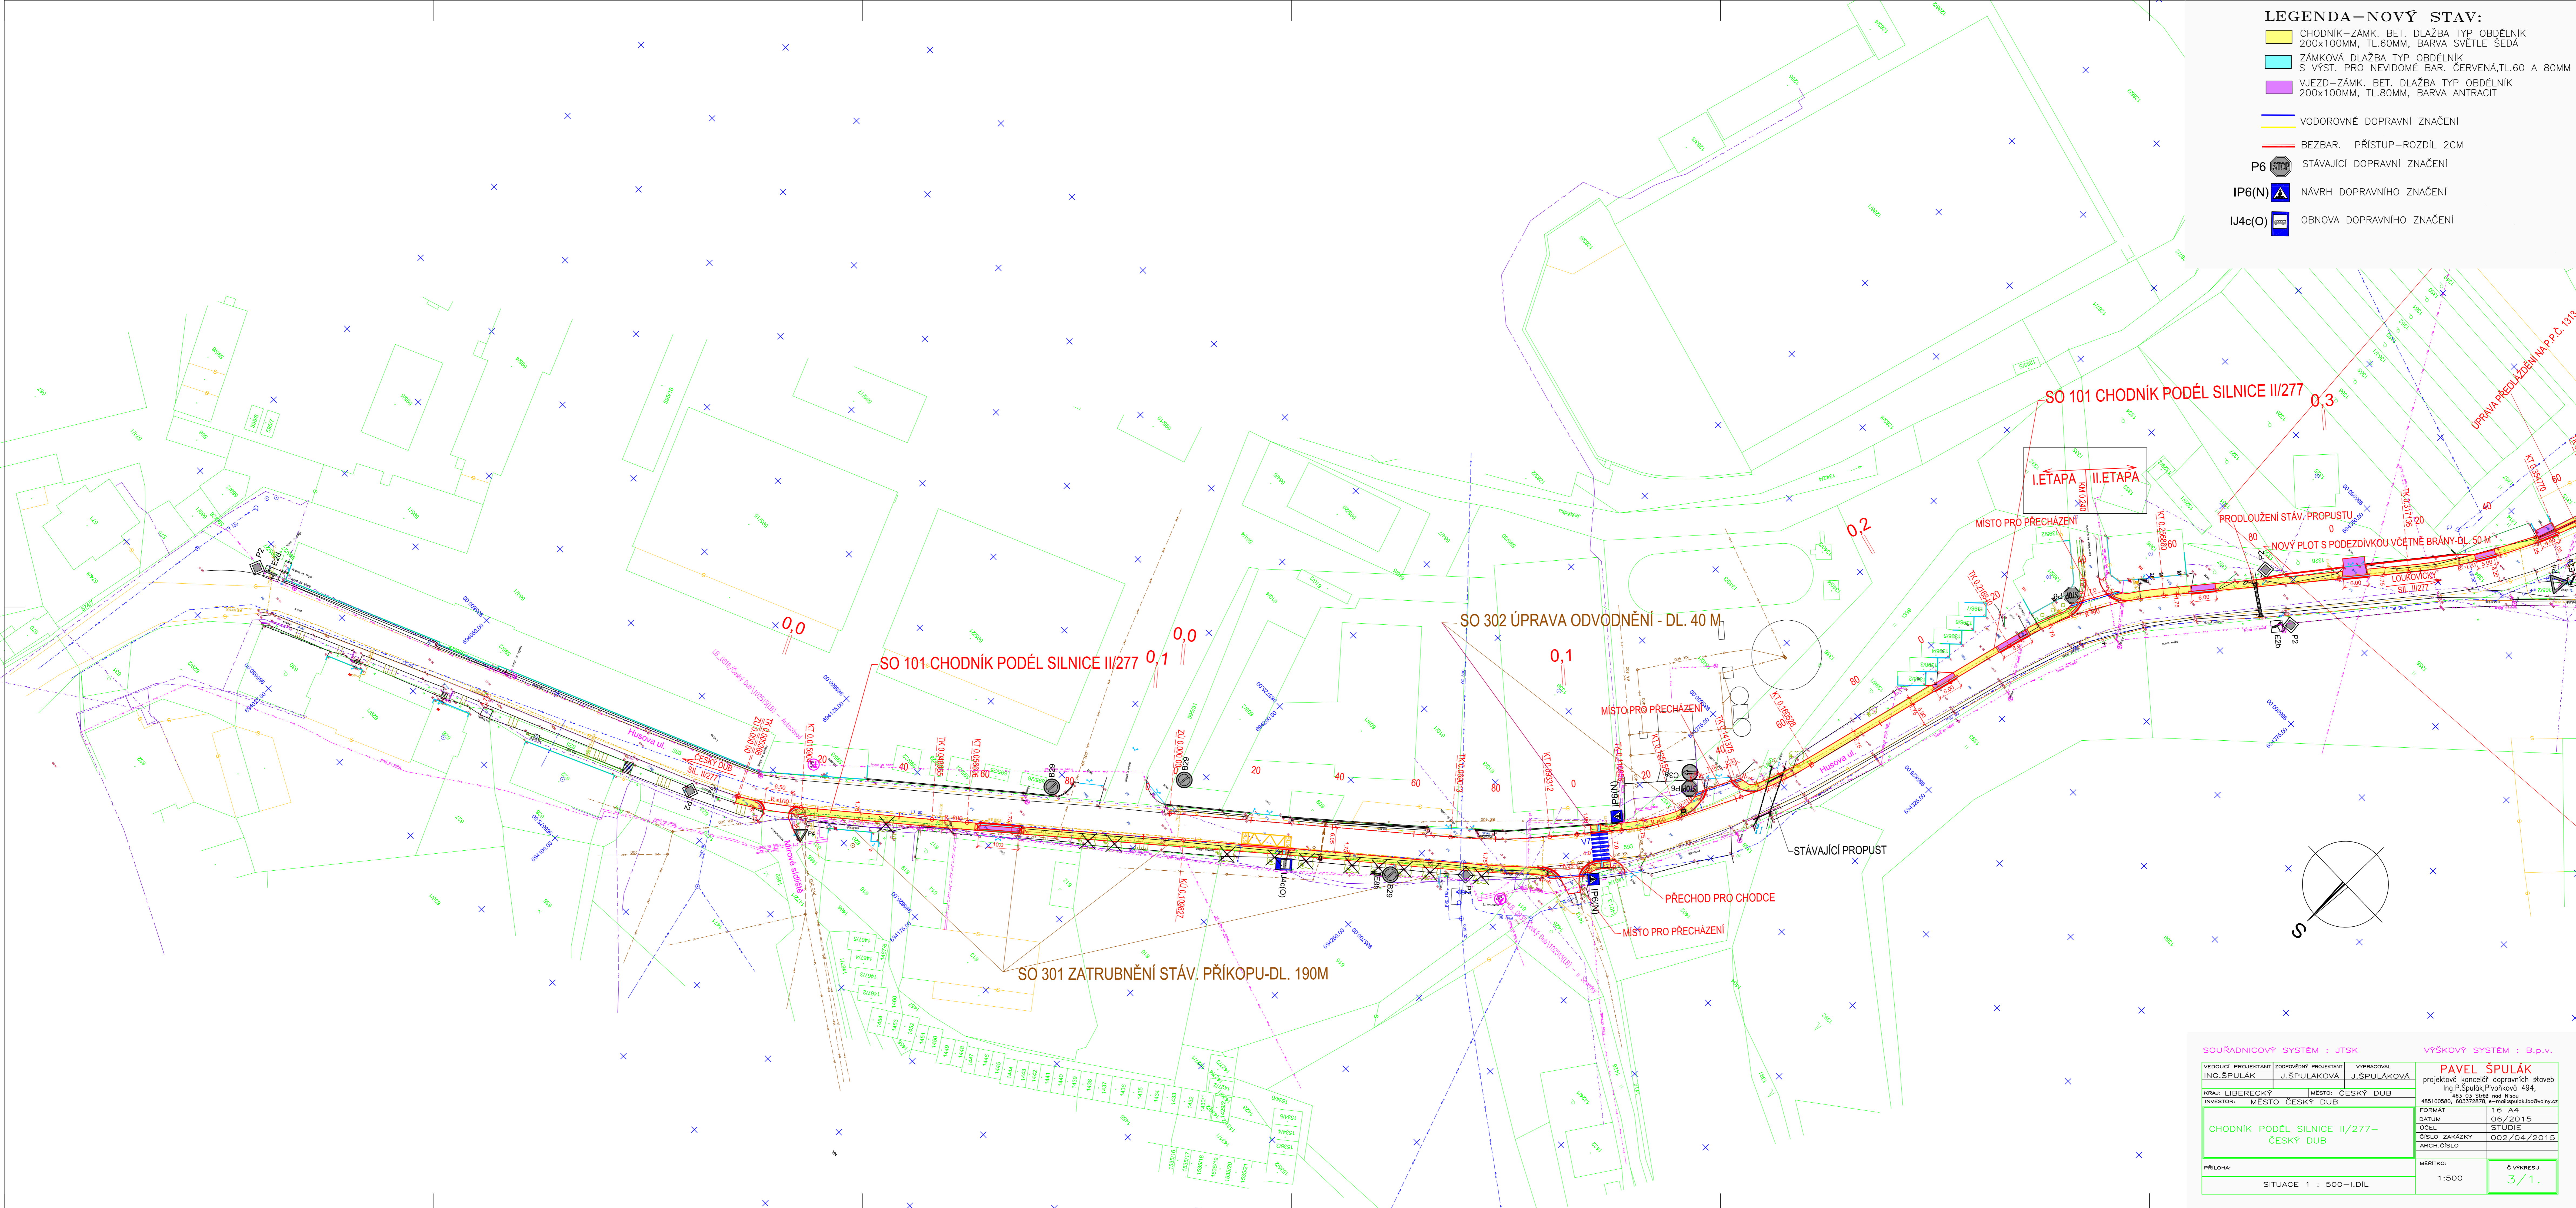

SOUŘADNICOVÝ SYSTÉM : JTSK			VÝŠKOVÝ SYSTÉM : B.p.v.	
VEDOUcí PROJEKTANT	ZODPOVĚDNÝ PROJEKTANT	VYPRACOVAL		
ING.ŠPULÁK	J.ŠPULÁKOVÁ	J.ŠPULÁKOVÁ		
KRAJ: LIBERECKÝ	MĚSTO: ČESKÝ DUB	PAVEL ŠPULÁK projektová kancelář dopravních staveb Ing.P.Špulák,Pivovarská 494, 463 03 Stránská Lhota, e-mail: pspulak@icb@volny.cz 481100580, 603372878		
INVESTOR: MĚSTO ČESKÝ DUB				
CHODNÍK PODÉL SILNICE II/277-- ČESKÝ DUB		FORMÁT	T6 A4	
		DATUM	06/2015	
		ÚČEL	STUDIE	
		ČÍSLO ZAKÁZKY	002/04/2015	
		ARCH. ČÍSLO		
PŘÍLOHA:		MĚŘÍTKO:	Č.VÝKRESU	
SITUACE 1 : 500--I.DIL		1:500	3/1.	