

ROZVÁDZAČ R–FVZ NOVÝ


NÁSTENNÝ KOVOVÝ MODULÁRNY ROZVÁDZAČ 36mod

SKRATOVÁ ODOLNOSŤ : 10kA
Krytie pri uzatv. dverách IP65


FOTOVOLTICKÝ ZDROJ:
INŠTALOVANÝ VÝKON DC strana: $P_i=4,05\text{kW}$
INŠTALOVANÝ VÝKON AC strana: $P_i=4\text{kW}$


ROZVODNÝ SYSTÉM: 3/N/PE AC 400/230V, 50Hz, TN–S

OCHRANNÉ OPATRENIA PRED ZÁSAHOM ELEKTRICKÝM PRÚDOM:
OCHRANA ZÁKLADNÁ : 412 IZOLOVANÍM ŽIVÝCH ČASTÍ, KRYTMI
OCHRANA PRI PORUCHE : 411.3.2 SAMOČINNÝM ODPOJENÍM NAPÁJANIA V SIETI TN
411.3.1.2 OCHRANNÉ POSPÁJANIE

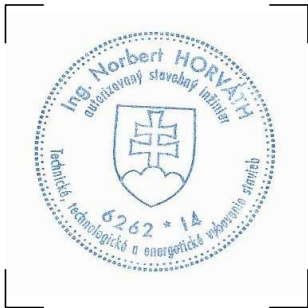

Sada č.

AUTOR	ING. MARIÁN GAŠPARÍK		<div><div>NH PARTNER</div></div>	
PROJEKTANT PROFESIE	ING. NORBERT HORVÁTH			
KRESLIL	ING. LADISLAV BALATONI			
INVESTOR	GAMAZ s.r.o., Drienovec 478, 044 01 Drienovec, IČO 55 291 791			
STAVBA	FEDÁKOV MLYN k.ú. DRIENOVEC, parc.č. 410/2, 411/1, 411/3, 408/2 ČASŤ FOTOVOLTICKÝ ZDROJ		DÁTUM	DECEMBER 2024
			STUPEŇ	DSP
			FORMÁT	4xA4
OBSAH VÝKRESU ROZVÁDZAČ R–FVZ		MIERKA ---	PROFESIA ELEKTRO	
		č.v. E/6		

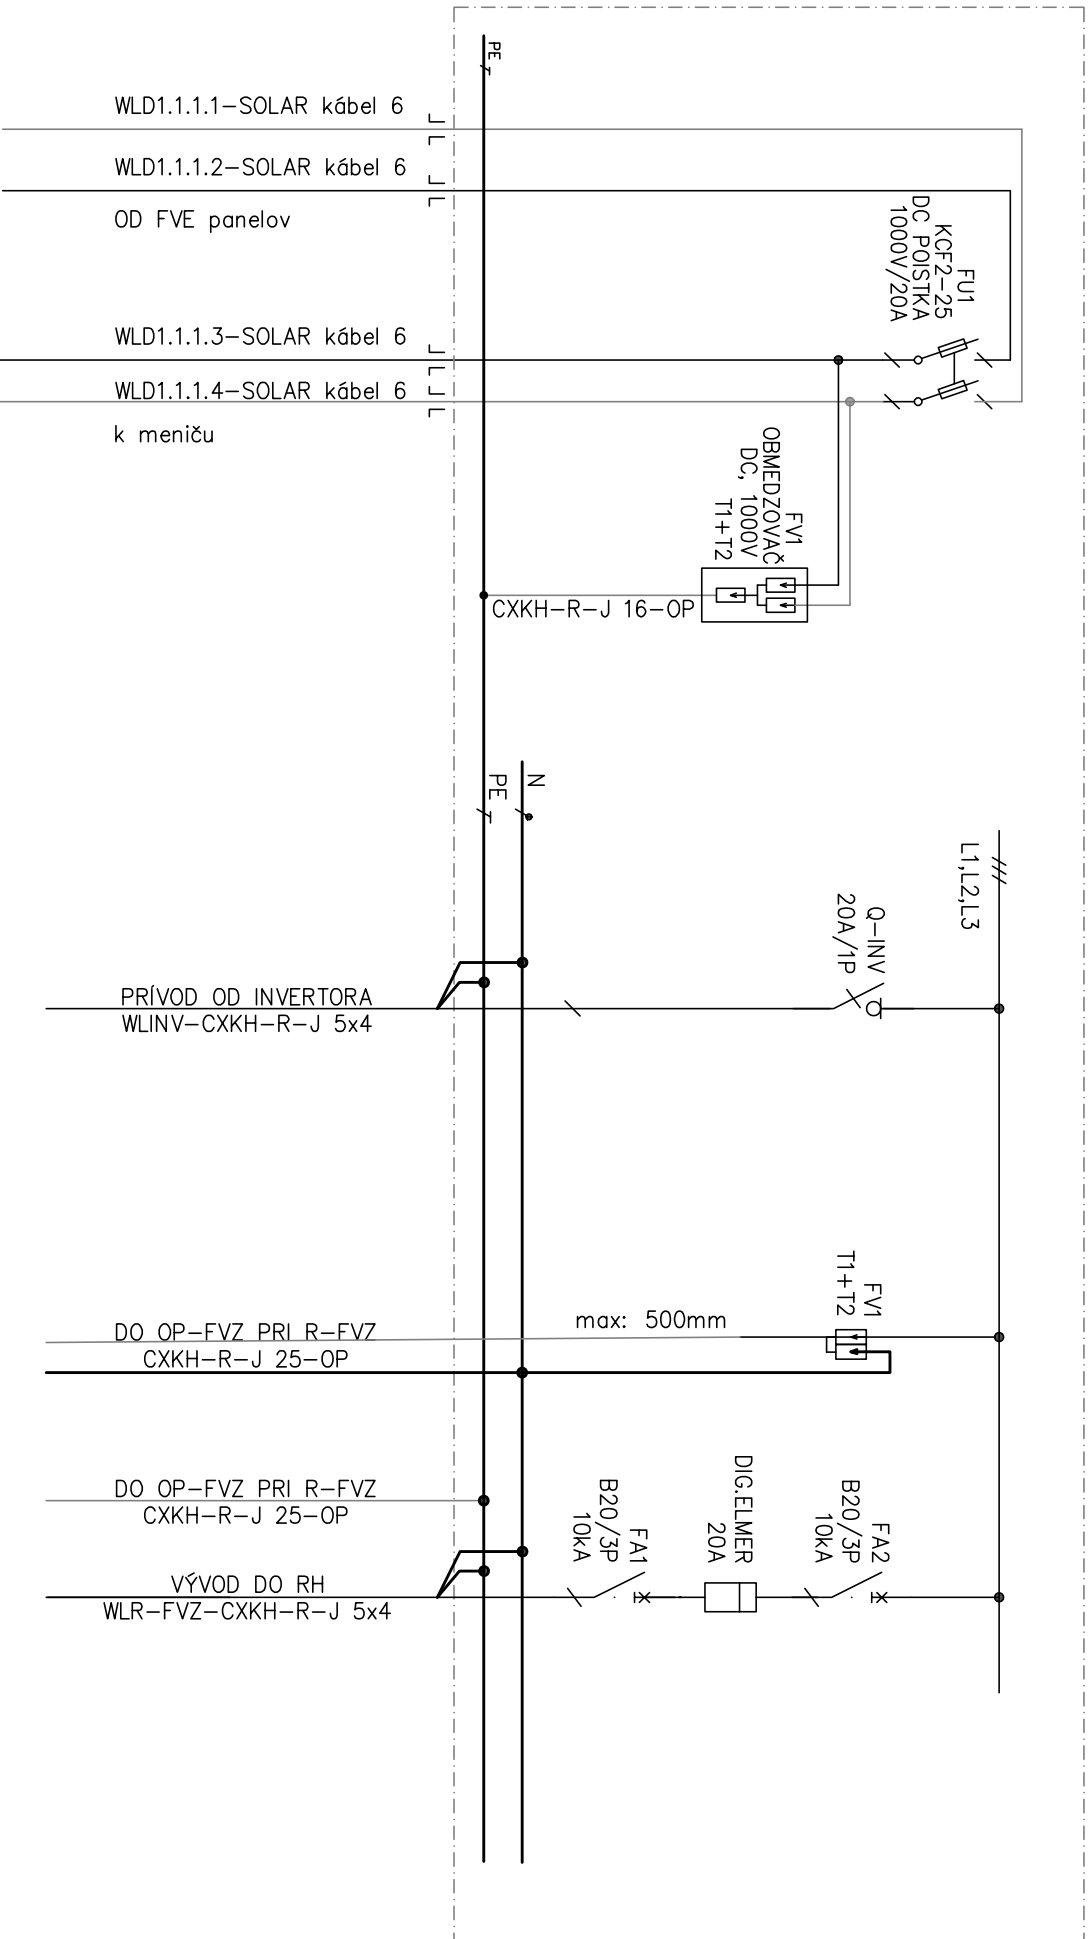

INVERTOR
STRIEDAČ ON GRID
HUAWEI SUN2000-4KTL-M1 ALEBO EKVALENT

MPPT1

STRING 1