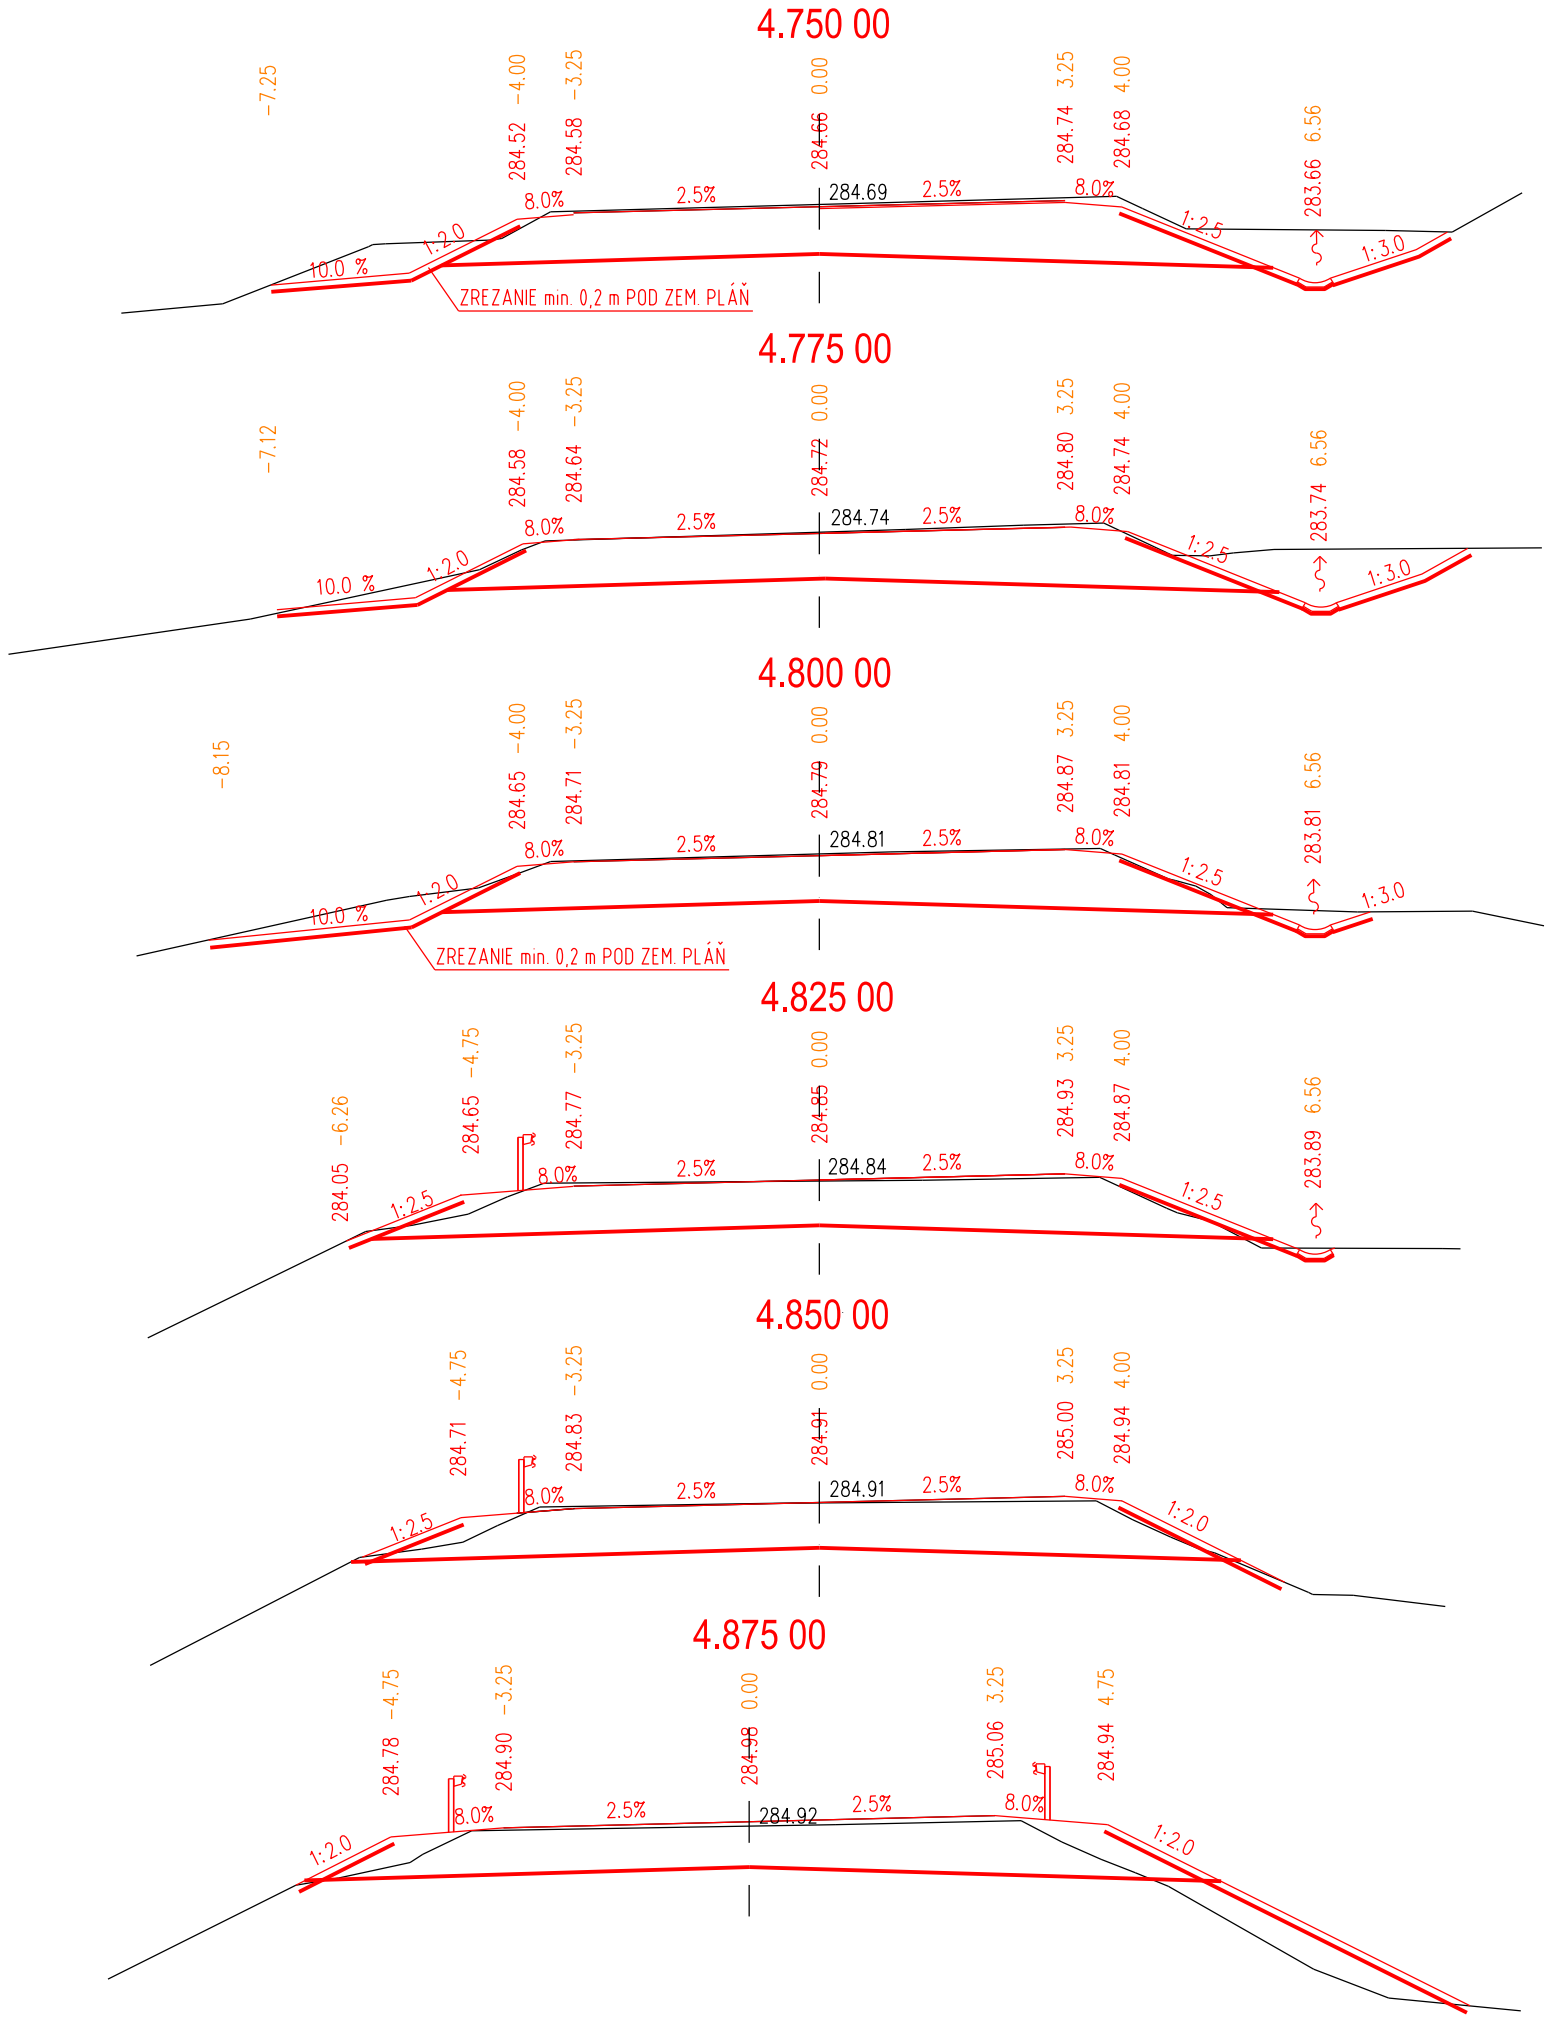
4.750 00
-7.25
-4.00
-3.25
0.00
3.25
4.00
6.56
284.52
284.58
284.66
284.74
284.68
283.66
8.0%
2.5%
284.69
2.5%
8.0%
1:2.5
1:3.0
1:2.0
10.0 %
ZREZANIE min. 0,2 m POD ZEM. PLÁŇ
4.775 00
-7.12
284.58
284.64
284.72
284.80
284.74
283.74
284.74
1:2.5
1:3.0
1:2.0
10.0 %
4.800 00
-8.15
284.65
284.71
284.79
284.87
284.81
283.81
284.81
1:2.5
1:3.0
1:2.0
10.0 %
ZREZANIE min. 0,2 m POD ZEM. PLÁŇ
4.825 00
-6.26
-4.75
284.05
284.65
284.77
284.85
284.93
284.87
283.89
284.84
1:2.5
1:2.5
4.850 00
284.71
284.83
284.91
285.00
284.94
284.91
1:2.5
1:2.0
4.875 00
-4.75
-3.25
0.00
3.25
4.75
284.78
284.90
284.98
285.06
284.94
284.92
1:2.0
1:2.0