

Legenda SO02 OSICKY:

5 Číslo profilu


Kam. sypané prejazdy

Vodne stupne

Vodné prahy l=4m

Vodné prahy l=6m

Akumulačná jama

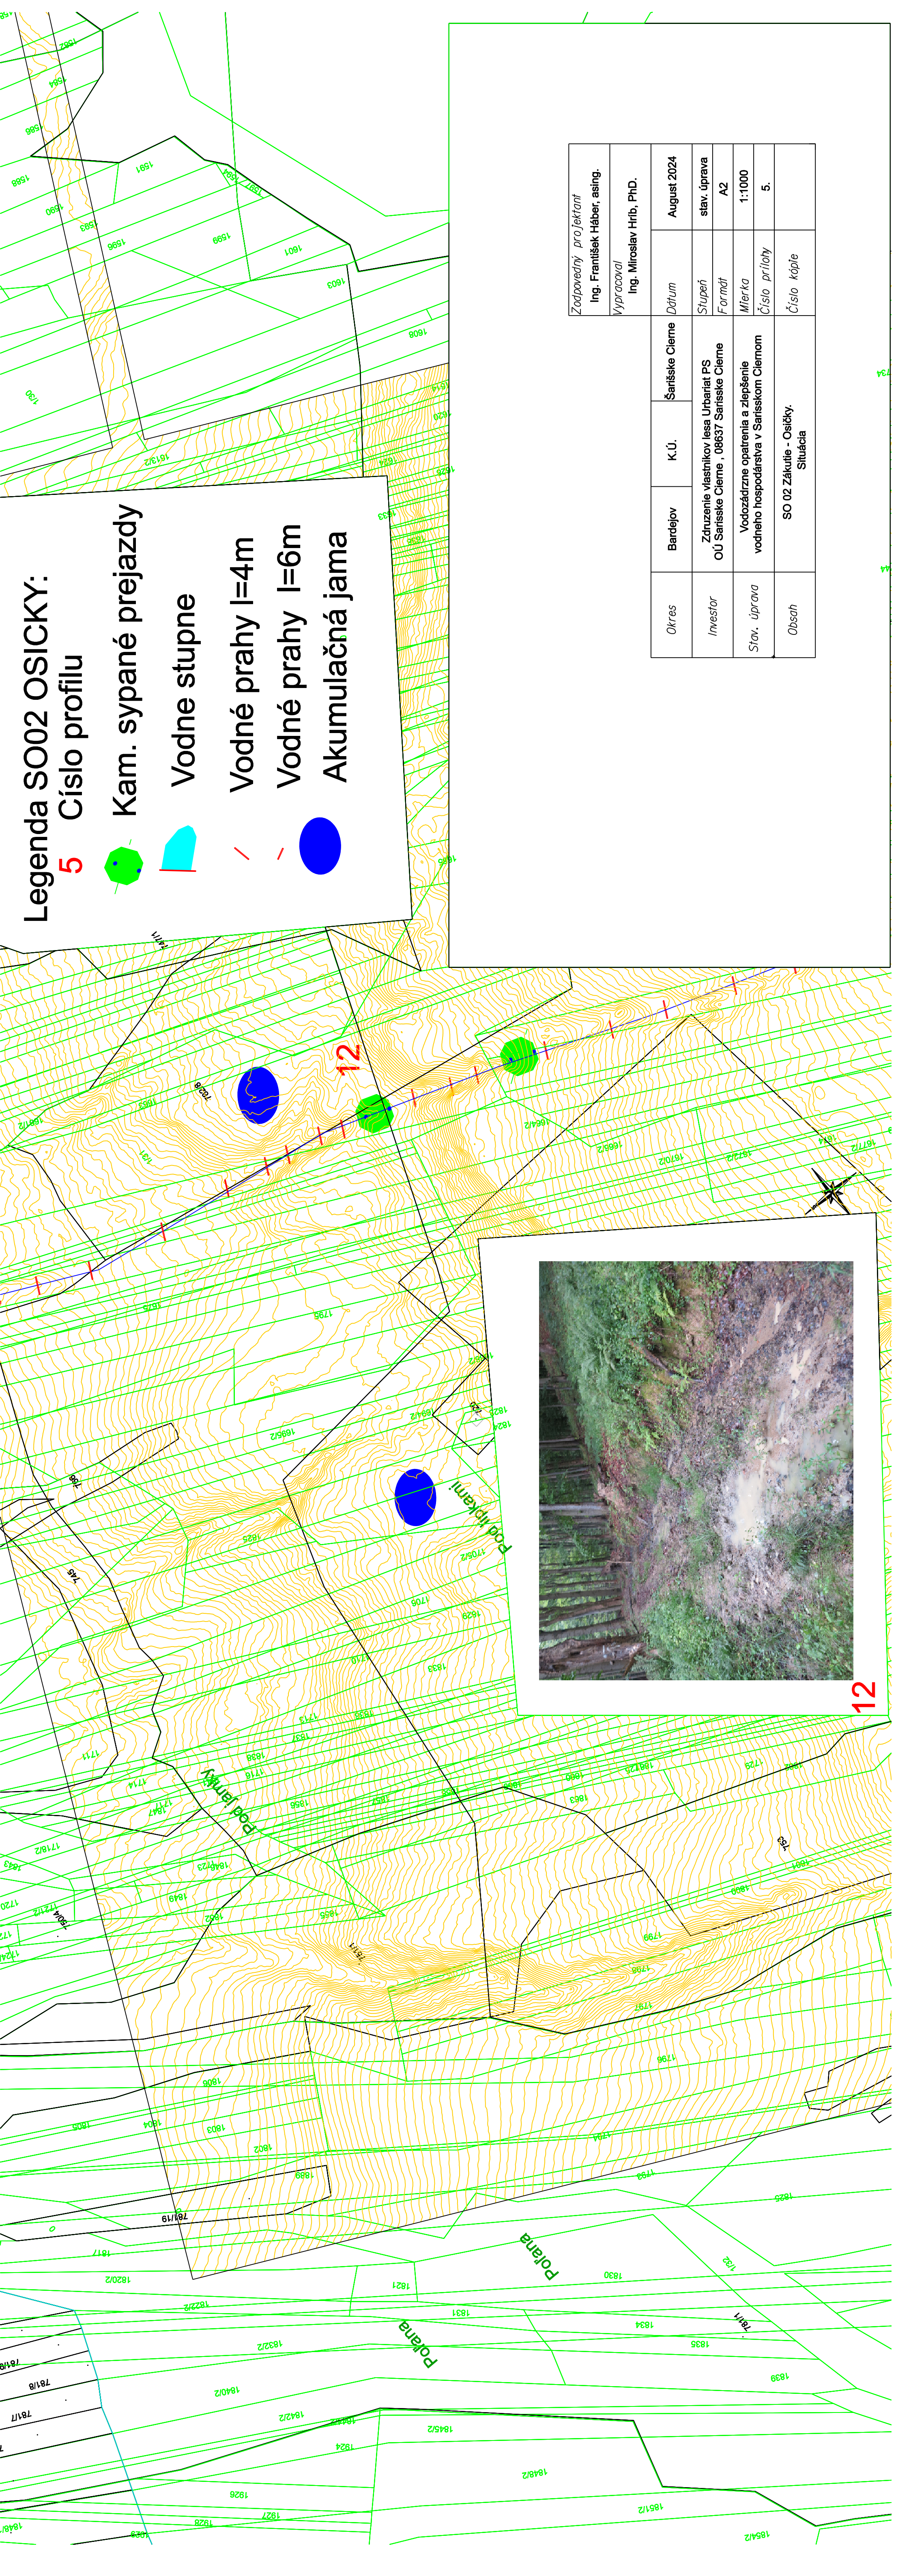

Zodpovedný projektant Ing. František Háber, asing.		Dátum		August 2024	
Výpracoval Ing. Miroslav Hříb, PhD.		K.Ú.		stav. úprava	
		Bardejov		Stupeň	
		Zdruzenie vlastníkov lesa Urbariat PS OÚ Sarisske Ciemne , 08637 Sarisske Ciemne		Formát	
		Vodozádržné opatrenia a zlepšenie vodného hospodárstva v Sarisskom Ciemnom		Mierka	
				Číslo prílohy	
				5.	
		SO 02 Zákuťe - Osický.		Číslo kópie	
		Situácia			