


LEGENDA:

- Projektované trolejové vedenie trolejbusov 2x Cu100
- Projektované napájacie vedenie mínusovej a plusovej polarity z meniarne Karlová Ves
- Napájací bod trolejového vedenia (+pól) - súčasť trolejového vedenia
- Napájací bod trolejového vedenia (-pól) - súčasť trolejového vedenia
- Úsekový delič - súčasť trolejového vedenia

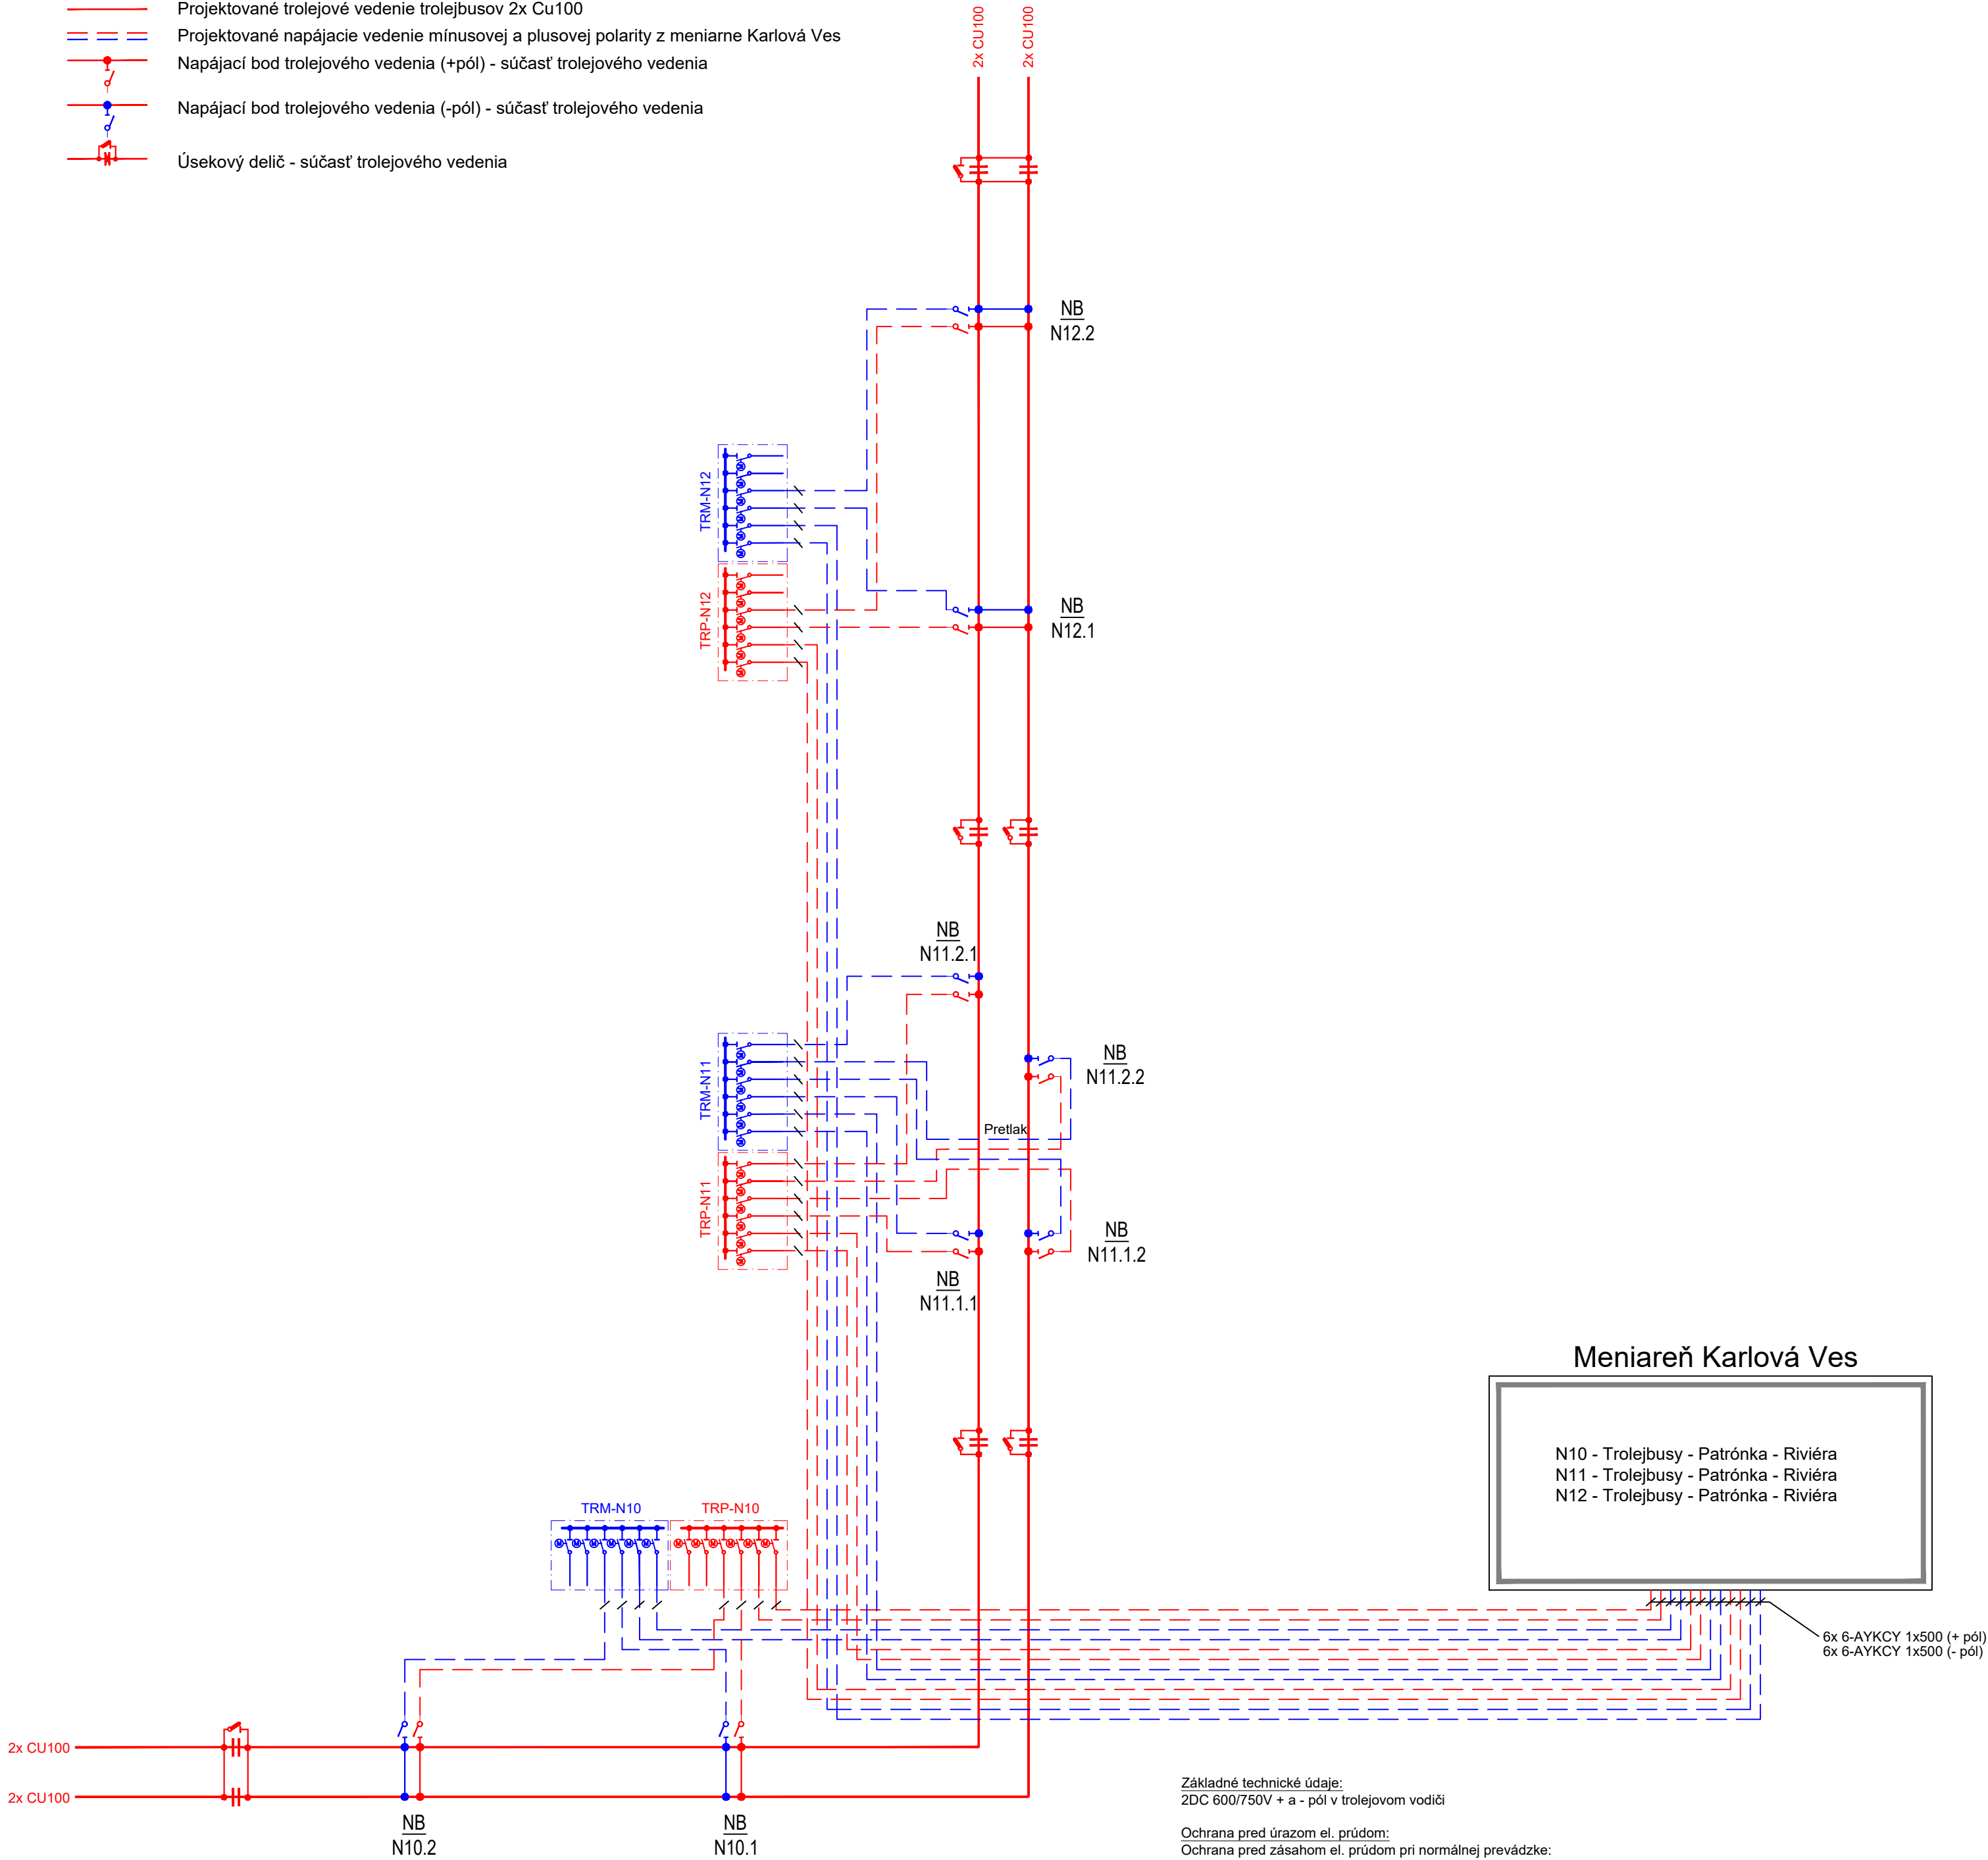

Základné technické údaje:
2DC 600/750V + a - pól v trolejovom vodiči

Ochrana pred úrazom el. prúdom:
Ochrana pred zásahom el. prúdom pri normálnej prevádzke:
- ochrana vzdušnými vzdialenosťami (ochrana prekážkou) STN EN 50 122-1 čl. 5.2.1, 5.3.1, 6.3.1.4

Ochrana pred zásahom el. prúdom pri poruche:
Ochrana pred dotykom neživých častí:
- ukotvenie trakčnej siete pre zariadenia v zóne trolejového vedenia STN EN 50122-1 čl.6.2.2.1,6.2.2.2, 7.3.1
- ochrana použitím zariadení triedy ochrany II alebo použitím ekvivalentnej izolácie STN EN 50 122-1 čl. 6.2.3.2, 7.3.2









EURÓPSKA ÚNIA
Kohézny fond
OP Integrovaná infraštruktúra 2014 – 2020

MINISTERSTVO
DOPRAVY
SLOVENSKEJ REPUBLIKY

E SO 602

SÚRADNICOVÝ SYSTÉM: S-JTSK v realizácii JTSK VÝŠKOVÝ SYSTÉM: Bpv

NÁZOV STAVBY				Trolejbusové trate v Bratislave, Nová trolejbusová trať Patrónka - Riviéra			
STAVEBNÍK		 BRATISLAVA		Hlavné mesto Slovenskej republiky Bratislava Primaciálne námestie č.1, 814 99 Bratislava			
OBJEDNÁVATEĽ DOKUMENTÁCIE				Dopravný podnik Bratislava, a.s. Olejkárska č.1, 814 52 Bratislava			
		 DOPRAVNÝ PODNIK BRATISLAVA					
PROJEKTANT		 DOPRAVOPROJEKT		DOPRAVOPROJEKT, a.s. Kominárska 141/2,4 832 03 Bratislava – mestská časť Nové Mesto			
		HLAVNÝ INŽINIER PROJEKTU		Ing. Mária KODAJOVÁ		PODPIS	
		ČÍSLO ZÁKAZY		7859-00			
PROJEKTANT OBJEKTU		 privel spol. s r.o. Palkovičova 4 04001 KOŠICE		PRIVEL spol. s.r.o., Palkovičova 4, 040 01 Košice			
		ZODPOVEDNÝ PROJEKTANT		Ing. Peter JACKO		PODPIS	
		VYPRACOVAL		Ing. Tomáš VASIL		PODPIS	
		KONTROLOVAL		Ing. Peter JACKO		PODPIS	
		IDENTIFIKAČNÉ ČÍSLO PRÍLOHY		TTPRB-DSP-C-E000-60200-007-X			
KRAJ: BRATISLAVSKÝ		OKRES: Bratislava I, MČ – Staré Mesto		DÁTUM		07. 2024	
KATASTRÁLNE ÚZEMIE: Karlova Ves, Staré Mesto		Bratislava IV, MČ – Karlova Ves		FORMÁT		6x1 A4	
NÁZOV ČASTI		NAPÁJACIE VEDENIE (Z MENIARNE KARLOVA VES)		MIERKA			
		SCHÉMA NAPÁJANIA		STUPEŇ PD		DSP	
				Č. ZÁKAZY		2549/22	
				Č. SUPRAYV		Č. PRÍLOHY	
						7	