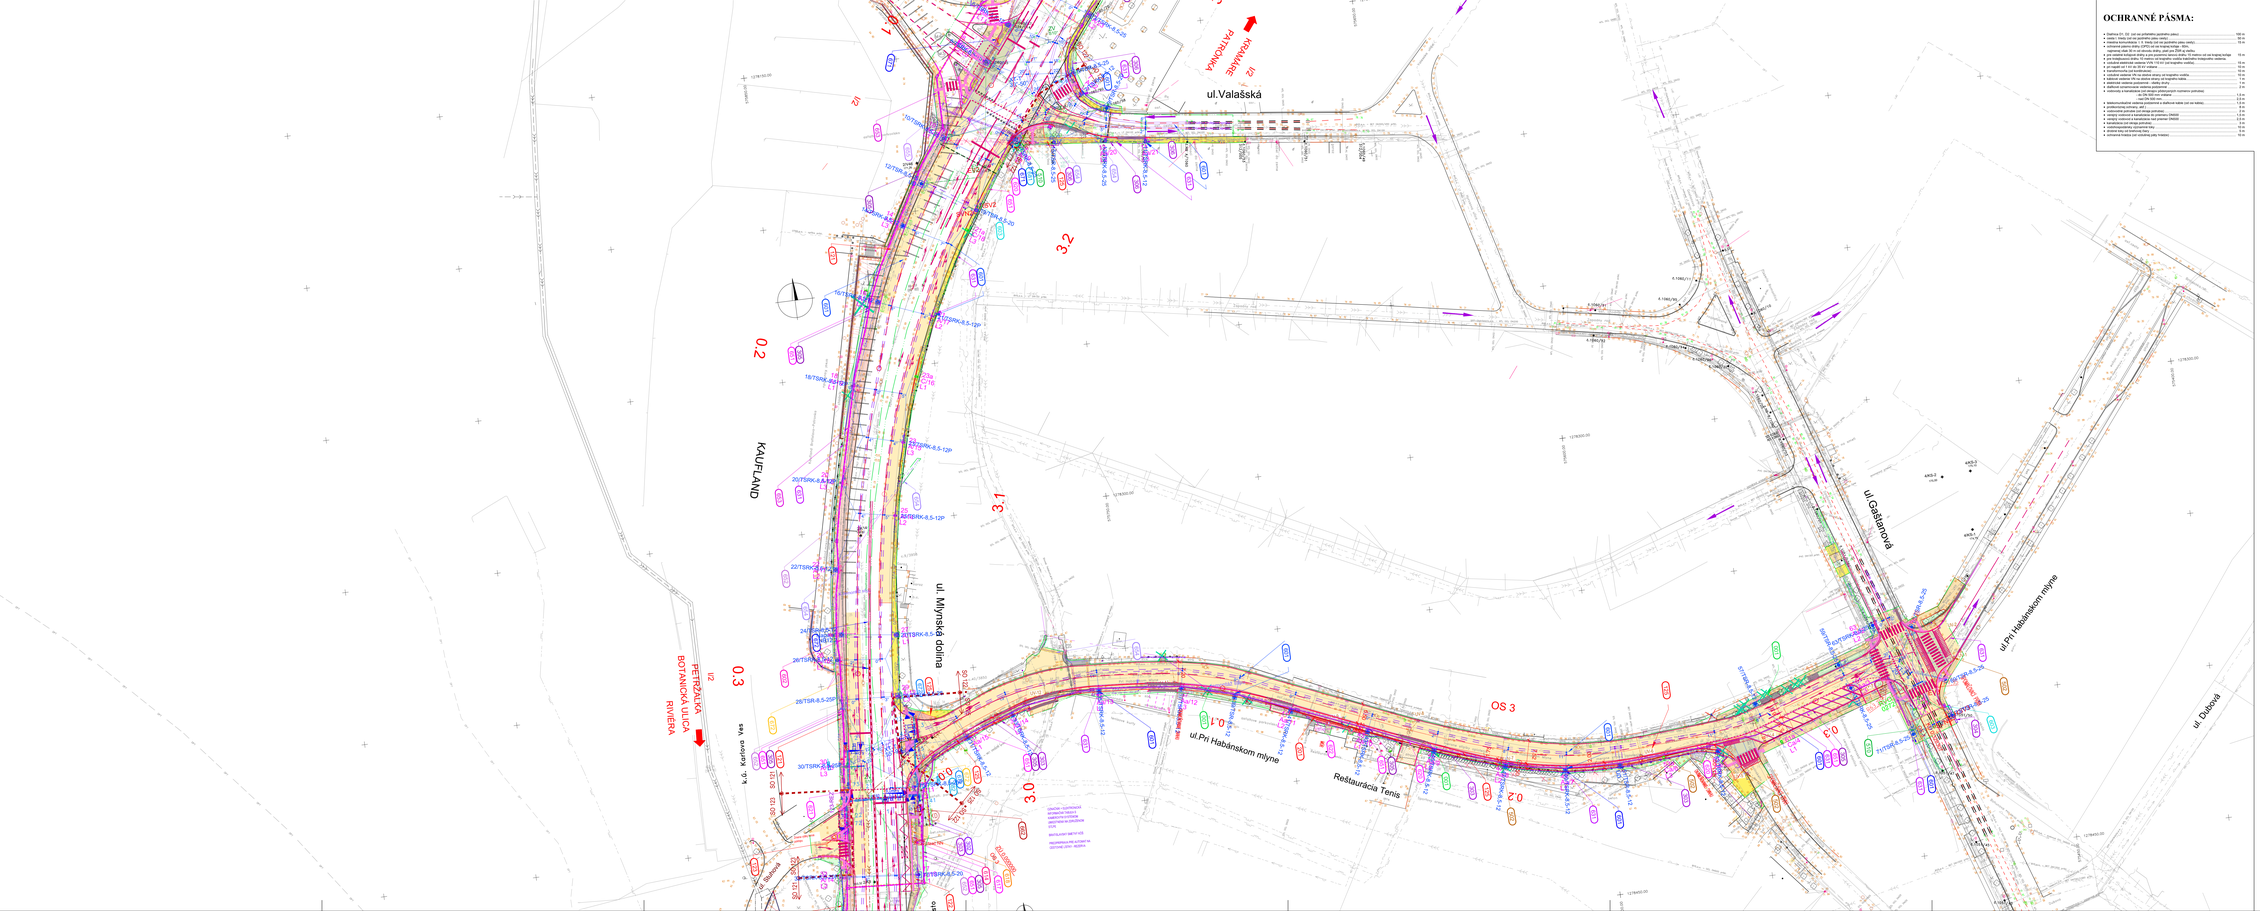

OCHRANNÉ PÁSMA:

- Elektrina VN - VZ - zem vo zemitom zapojení s plnou izoláciou ..... 100 m
- vodiaci 1 kábel, ktorý nie je súčasťou zväzu káblov ..... 10 m
- vodiaci 1 kábel, ktorý je súčasťou zväzu káblov s menším počtom vodičov ..... 10 m
- vzdušné vedenie VN do 35 kV vrátane ..... 10 m
- vzdušné vedenie VN nad 35 kV do 110 kV vrátane ..... 15 m
- pre stožiarové a kotevné podpery vedenia s vodičmi zo zliatin hliníka ..... 15 m
- pre stožiarové a kotevné podpery vedenia s vodičmi z ocele alebo hliníka ..... 20 m
- pre stožiarové a kotevné podpery vedenia s vodičmi z ocele alebo hliníka pre krajné vodiče ..... 20 m
- pri vzdušnom vedení VN nad 110 kV ..... 15 m
- transformovňa (vo vonkajšom) ..... 10 m
- transformovňa (v budove) a rozvodňa (vonkajší aj budovaný) ..... 10 m
- vzdušné vedenie VN nad 1 kV do 35 kV vrátane ..... 7 m
- vzdušné vedenie VN nad 35 kV do 110 kV vrátane ..... 10 m
- stožiarové konštrukcie vzdušného podzemného vedenia ..... 2 m
- vetvenie a kotvenie vzdušného vedenia (vodorovná priemietnica podvesu):
  - do 230 000 mm² vrátane ..... 5,0 m
  - nad 230 000 mm² ..... 2,5 m
- telekomunikačné káble (vrátane optických káblov) (od osi kábla): ..... 1,0 m
- protikorózna ochrana, ak ..... 0,6 m
- vodiaci kábel, ktorý nie je súčasťou zväzu ..... 0,6 m
- ostatný vodiaci a kabeláže do priemeru 25x500 ..... 1,0 m
- ostatný vodiaci a kabeláže nad priemer 25x500 ..... 1,5 m
- kanalizačné rúry tlakové potrubia ..... 2 m
- vodohospodárskej významnosti ..... 10 m
- ostatné rúry a potrubia ..... 1,5 m
- ochranné hranice pod vodárenskej ..... 10 m

OBJEKTOVÁ SKLADBA:

PRÍPRAVA A ZÁKLADNÉ KOMUNIKÁCIE A KYNETOVANIE
SO 0009 Úprava Lávka

ZEMNÉ OBJEKTY
SO 101 Úprava komunikácií a chodníkov Mlynská dolina, smer Rovinka
SO 102 Úprava komunikácií a chodníkov Mlynská dolina, smer Patrónka
SO 103 Úprava ul. Valašská
SO 104 Úprava komunikácií a chodníkov na Botanickej a. Karloveskej a. Námestie hrdinského generála Ľudovíta Svobodu
SO 105 Úprava komunikácií a chodníkov na ulici Pri Habánskom mlyne, Gaštanová a.d., Vavilovo a. Lomnického a.
ELEKTRONICKÉ SYSTÉMY
SO 111 TNS - Preložka STL plynovodu DN 80 ul. Mlynská Dolina

OBJEKT ZELENE
SO 201 Sprievodná zeleň na ulici Pri Habánskom mlyne
SO 202 Zábradlia na mostných objektoch

ZVLÁŠTNE OBJEKTY - ZARIADENIA
SO 301 Mestský Parkovy Vas
SO 302 Zariadenia cestárok, informačná tabuľa , stanovišťa časť
SO 303 Úprava opätovne na ulici Pri Habánskom Mlyne
SO 304 Úprava opätovne Základná škola Dubová 1
SO 305 Úprava opätovne Základná umelecká škola
SO 306 Úprava opätovne súvisiacich inštalácie Hasičská stica

KANALIZÁCIA A VODOVODY
SO 501 Splašková kanalizácia, stoková časť ul. 200, smer Habánsky Mlyn
SO 502 Odvodnenie ul.U Pri Habánskom Mlyne, Lomnického, Gaštanová
SO 503 Úprava vodovodu DN/OC a.d. Mlynská dolina prí 200

OBJEKTY ELEKTROTECHNICKÉ VEDENIE VN, NN,VO
SO 401 Trolejbusové vedenie
SO 402 Napájacie vedenie (z nemenej kartovej časť
SO 403 Osvetlenie cyklotras Trolejbusu - Patrónka
SO 404 Prípojka NN pre zastávku 200 smer Bratislava a cesta TV
SO 405 Prípojka NN pre zastávku 200 smer Bratislava zákruta
SO 406 Prípojka NN pre zastávku 200 smer Habánsky Mlyn
SO 407 Prípojka NN pre zastávku - Habánsky Mlyn, smer 200
SO 408 Prípojka NN pre zastávku 200 smer Habánsky Mlyn, Mlynská dolina
SO 409 Prípojka NN pre ČOV Mlynská dolina - Silvária Gabika
SO 410 Elektrické rozvody NN na parkovisku
SO 411 Informačný systém na zastávkach - informačné tabule
SO 412 Prekládka a ochrana VN vedení
SO 413 Prekládka a ochrana VN vedení
SO 414 Prekládka a odpojenie vedenia NN na 0,4kV - OS 1
SO 415 Prekládka a ochrana NN káblového vedenia pre výjazdy predajňa
SO 416 Prekládka verejného osvetlenia

KOMUNIKAČNÉ VEDENIE
SO 421 Komunikačné vedenie pre ovládanie semafor a dialkový dohľad nad výhybkami
SO 422 Optický kábel pre prenos informácií na cestárkach
SO 423 Optické káble CDS časť Vavilová - Nábr. arm. gen. L. Svobodu / Botanická
SO 424 Optické káble CDS časť Nábr. Svobodu a.s.
SO 425 Optické prípojky vrátane SKUN
SO 426 Optické káble CDS Rovinka
SO 461 Kamerový dohľad na križovatky Kr.01
SO 463 Kamerový dohľad na križovatky Kr.03
SO 464 Kamerový dohľad na križovatky Kr.02
SO 471 Kr.U1 U90 Úprava CDS Mlynská dolina - Vavilova
SO 472 Kr.U2 U91 Úprava CDS Mlynská dolina - Ul. Pri Habánskom mlyne
SO 473 Kr.U3 A.01 Modernizácia CDS Mlynská dolina - Ďalší prvky
SO 474 Kr.U3 A.U22 Modernizácia CDS Mlynská dolina - Silvária Gabika
SO 475 Kr.U3 A02 Úprava CDS Nábr. arm. gen. Svobodu - Pl. Alžbety - Most Lanfranconi
SO 476 Kr.U3 A03 Úprava CDS Mlynská dolina - Most Lanfranconi
SO 477 Kr.U3 A.U3 Úprava CDS Botanická - Vinohradnícka
SO 478 Kr.U3 A.U3 Úprava CDS Karloveská - Rivéra
SO 481 Úprava ochranných opatrení prúdov CDS v zóne TV a ZP v Kr.M1
SO 482 Úprava ochranných opatrení prúdov CDS v zóne TV a ZP v Kr.01
SO 483 Úprava ochranných opatrení prúdov CDS v zóne TV a ZP v Kr.02
SO 484 Úprava ochranných opatrení prúdov CDS v zóne TV a ZP v Kr.03
SO 485 Úprava ochranných opatrení prúdov CDS v zóne TV a ZP v KrA2
SO 486 Úprava ochranných opatrení prúdov CDS v zóne TV a ZP v KrA1
SO 487 Úprava ochranných opatrení prúdov CDS v zóne TV a ZP v KrA3
SO 488 Úprava ochranných opatrení prúdov CDS v zóne TV a ZP v KrA5

PRÍSTUPOVÉ A VEDĽAJŠIE CESTY
SO 801 Náhradná cestička v k.ú. Ďurkovičovo
SO 802 Náhradná cestička v k.ú. Karlova Ves

LEGENDA:

- SÚVISLÉ ZVISLÉ/VODOROVNÉ DOPRAVNÉ ZNAČENIE
- STAVEBNÝ DVOR 2021
- SKLADKA ZEMNÝCH HMÔT
- SKLADKA KOMUNÁLNEHO ODPADU
- PLOCHY S OTVORMI PRE KONŠTRUKČNÝCH A KRYCÍCH PRVKOV, V TOM STOŽIAROVÉ, KRYCÍCH
- SI V=2324 m³/h SÚHRNNÉ SKUP. MNOŽSTVO
- TRAKČNÉ STOŽIARE
- TROLEJBUSOVÉ VEDENIE
- VODIČ MIEDZ 85 MM2 TROLEJ. NN
- STOŽIAR VEREJNÉ OSVETLENIE NN
- STOŽIAR SYSTÉMU SIGNALIZÁCIE - CDS
- KANÁLY
- KOMUNIKÁCIA ASFALTOVÁ
- KOMUNIKÁCIA BETÓNOVÁ
- CHODNÍK ASFALTOVÝ BEZ PÍSMENTU
- CHODNÍK ASFALTOVÝ FARBA ČERVENÁ
- CHODNÍK DLAŽBA FARBA SIVÁ
- CHODNÍK KAMENNÉ KOCKY
- CHODNÍK ZÁMKOVÁ DLAŽBA KAMENOM
- STAVEBNÁ ČINNOSŤ
- TRVALÉ VEDENIE DOPRAVNÉ ZNAČENIE NÁVRH
- DOČASNÝ ZÁBER DO 1 ROKA
- PREKLADANÉ SIETE:
- VZDUŠNÉ VEDENIE VN, 22 kV
- VZDUŠNÉ VEDENIE VN
- PODZ. ELEKTR. VEDENIE VN, 22 kV
- PODZ. ELEKTR. VEDENIE NN
- PODZ. ELEKTR. VEDENIE NN
- PODZ. VEREJNÉ OSVETLENIE
- PODZ. VEDENIE SYSTÉMU
- PODZ. VEDENIE SIGNALIZÁCIE/TUNEL
- PODZ. SÚHRNNÉ VEDENIE SIETE
- VZDUŠNÉ VEDENIE
- PODZ. ČIERNA VEDENIE
- PODZ. VEDENIE KATELIKE/SIGNALIZÁCIE
- ZEMNÁ KOLMÁ VEDENIE KATELIKE/SIGNALIZÁCIE
- ZEMNÉ
- ZAČIERKA KANALIZÁCIA
- ZELENÁ PLOCHA
- PODZ. MULTIKANÁL
- ZEMNÁ OSI
- HRANICA KATASTRÁLNEHO IZEMNÁ
- EXISTUJÚCE
- PODZ. VODOVOD
- VZDUŠNÉ VEDENIE NN
- VZDUŠNÉ VEDENIE VN, 22 kV
- PODZ. ELEKTR. VEDENIE VN
- PODZ. ELEKTR. VEDENIE VN, 22 kV
- PODZ. ELEKTR. VEDENIE NN
- PODZ. VEREJNÉ OSVETLENIE
- EXISTUJÚCE VEDENIE SYSTÉMU
- PODZ. SÚHRNNÉ VEDENIE SIETE
- ZAČIERKA KANALIZÁCIA
- ZELENÁ PLOCHA
- ZEMNÁ KOLMÁ KANALIZÁCIA PODZ
- PLYN MIESTNY,NÁVT PODZ. PRÍPRAVA
- PLYN VYSOKOTLAKÝ PODZ. PRÍPRAVA

EURÓPSKA ÚNIA
Kohézny fond
OP Integrovaná infraštruktúra 2014 – 2020

MINISTERSTVO DOPRAVY SLOVENSKEJ REPUBLIKY

Mierka:

D.

SÚRADNICOVÝ SYSTÉM: S-JTSK v metroch JTSK — VÝŠKOVÝ SYSTÉM: Bpv

Trolejbusové trate v Bratislave,
Nová trolejbusová trať Patrónka - Riviéra

STAVEBNÍK:	Hlavné mesto Slovenskej republiky Bratislava, Primaciálne námestie č.1, 814 99 Bratislava
DODÁVATEĽ ZHOTOVITEĽ:	Dopravný podnik Bratislava, a.s. Olejkárska č.1, 814 62 Bratislava
PROJEKTANT:	DOPRAVOPROJEKT, a.s. Kominárska 141/2,4 832 03 Bratislava – mestská časť Nové Mesto
HLAVNÝ INŽINIER PROJEKTU:	Ing. Boris HOBAJDR
Dňa: 04/2021	
PROJEKTOVÉ ZABEZP.:	DOPRAVOPROJEKT, a.s. Ružová Bratislava 1, Kominárska 141/2,4, 832 03 Bratislava
ZODPOVEDNÝ PROJEKTANT:	Ing. Boris HOBAJDR
STAVEBNÁ:	Ing. Boris HOBAJDR
KONTROLOVAL:	Ing. Ladislav PILO

MIESTO:	

KOORDINAČNÉ VÝKRES

MIERKA:	1:2000
FORMÁT:	19 x A4
DÁTUM:	08/2021
STUPEŇ PD:	DSP
ČÍSLO:	001

NÁZOV PRÍLOHY:
SITUÁCIA–UL. PRI HABÁNSKOM MLYNE, UL. GAŠTANOVÁ