


SITUÁCIA CDS

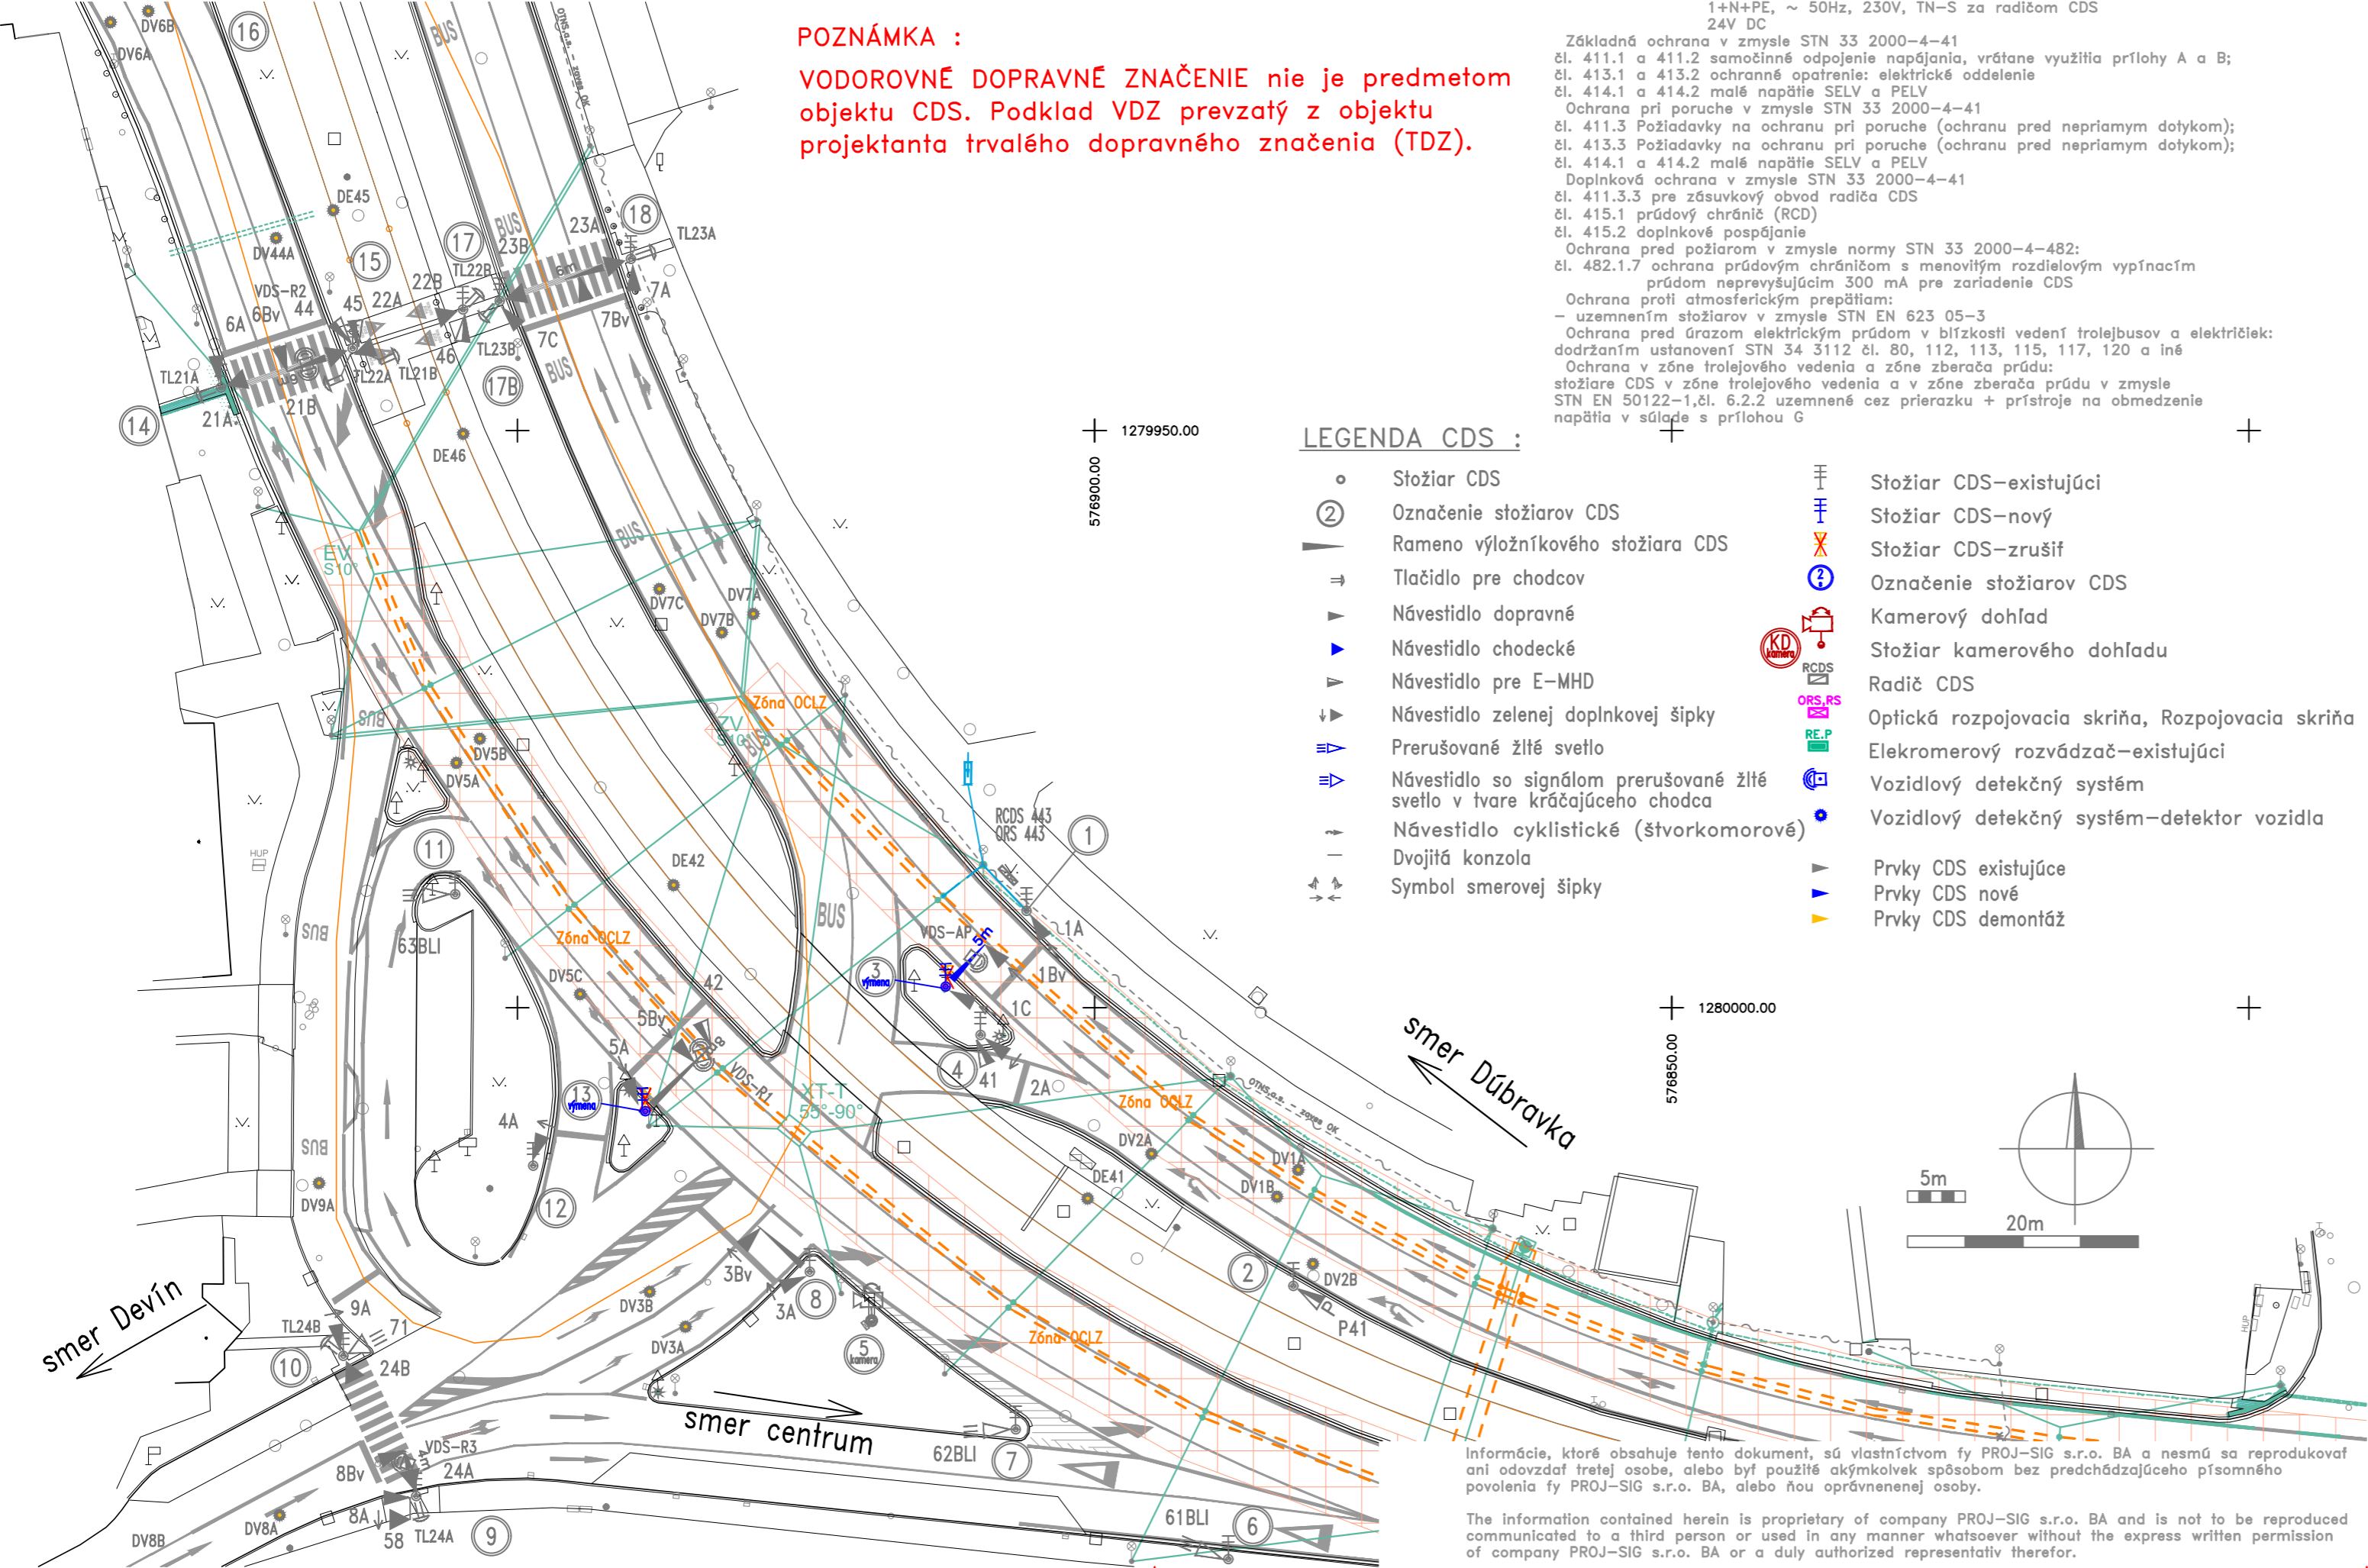



EURÓPSKA ÚNIA  
Kohézny fond  
OP Integrovaná infraštruktúra 2014 – 2020

MINISTERSTVO  
DOPRAVY  
SLOVENSKEJ REPUBLIKY

# E SO 678

SÚRADNICOVÝ SYSTÉM: S-JTSK v realizácii JTSK VÝŠKOVÝ SYSTÉM: Bpv

NÁZOV STAVBY				Trolejbusové trate v Bratislave, Nová trolejbusová trať Patrónka - Riviéra				
STAVEBNÍK				Hlavné mesto Slovenskej republiky Bratislava Primaciálne námestie č.1, 814 99 Bratislava				
OBJEDNÁVATEĽ DOKUMENTÁCIE				Dopravný podnik Bratislava, a.s. Olejkárska č.1, 814 52 Bratislava				
PROJEKTANT				DOPRAVOPROJEKT, a.s. Kominárska 141/2,4 832 03 Bratislava – mestská časť Nové Mesto				
		HLAVNÝ INŽINIER PROJEKTU		Ing. Marta KODAJOVÁ		PODPIS		
		ČÍSLO ZÁKAZKY		7859-00				
PROJEKTANT OBJEKTU		PROJ-SIG, s.r.o., Jašíkova 2, 821 03 Bratislava						
		ZODPOVEDNÝ PROJEKTANT		Ing. Martin ZELENÍK				
Jašíkova 2, Bratislava 821 03 projsig@projsig.sk, +421 2 48 291 305		VYPRACOVAL		Ing. Ondrej KMOŠKO				
		KONTROLOVAL		Marcel LAURINSKÝ				
		IDENTIFIKAČNÉ ČÍSLO PRÍLOHY		TTPRB-DRS-C-E000-67800-002-X				
KRAJ: BRATISLAVSKÝ		OKRES: Bratislava I, MČ – Staré Mesto				DÁTUM		12.2024
KATASTRÁLNE ÚZEMIE: Karlova Ves, Staré Mesto		Bratislava IV, MČ – Karlova Ves				FORMÁT		3xA4
NÁZOV ČASTI		KRIŽOVATKA č. 443 ÚPRAVA CDS KARLOVESKÁ – RIVIÉRA				MIERKA		1:500
						STUPEŇ PD		DRS
						Č. ZÁKAZKY		7859-00
						Č. SÚPRAVY		
						Č. PRÍLOHY		002