


- LEGENDA:
- Existujúci stav
 - Navrhované umiestnenie rozvádzačov DC
 - Navrhovaný postup výmeny rozvádzačov DC

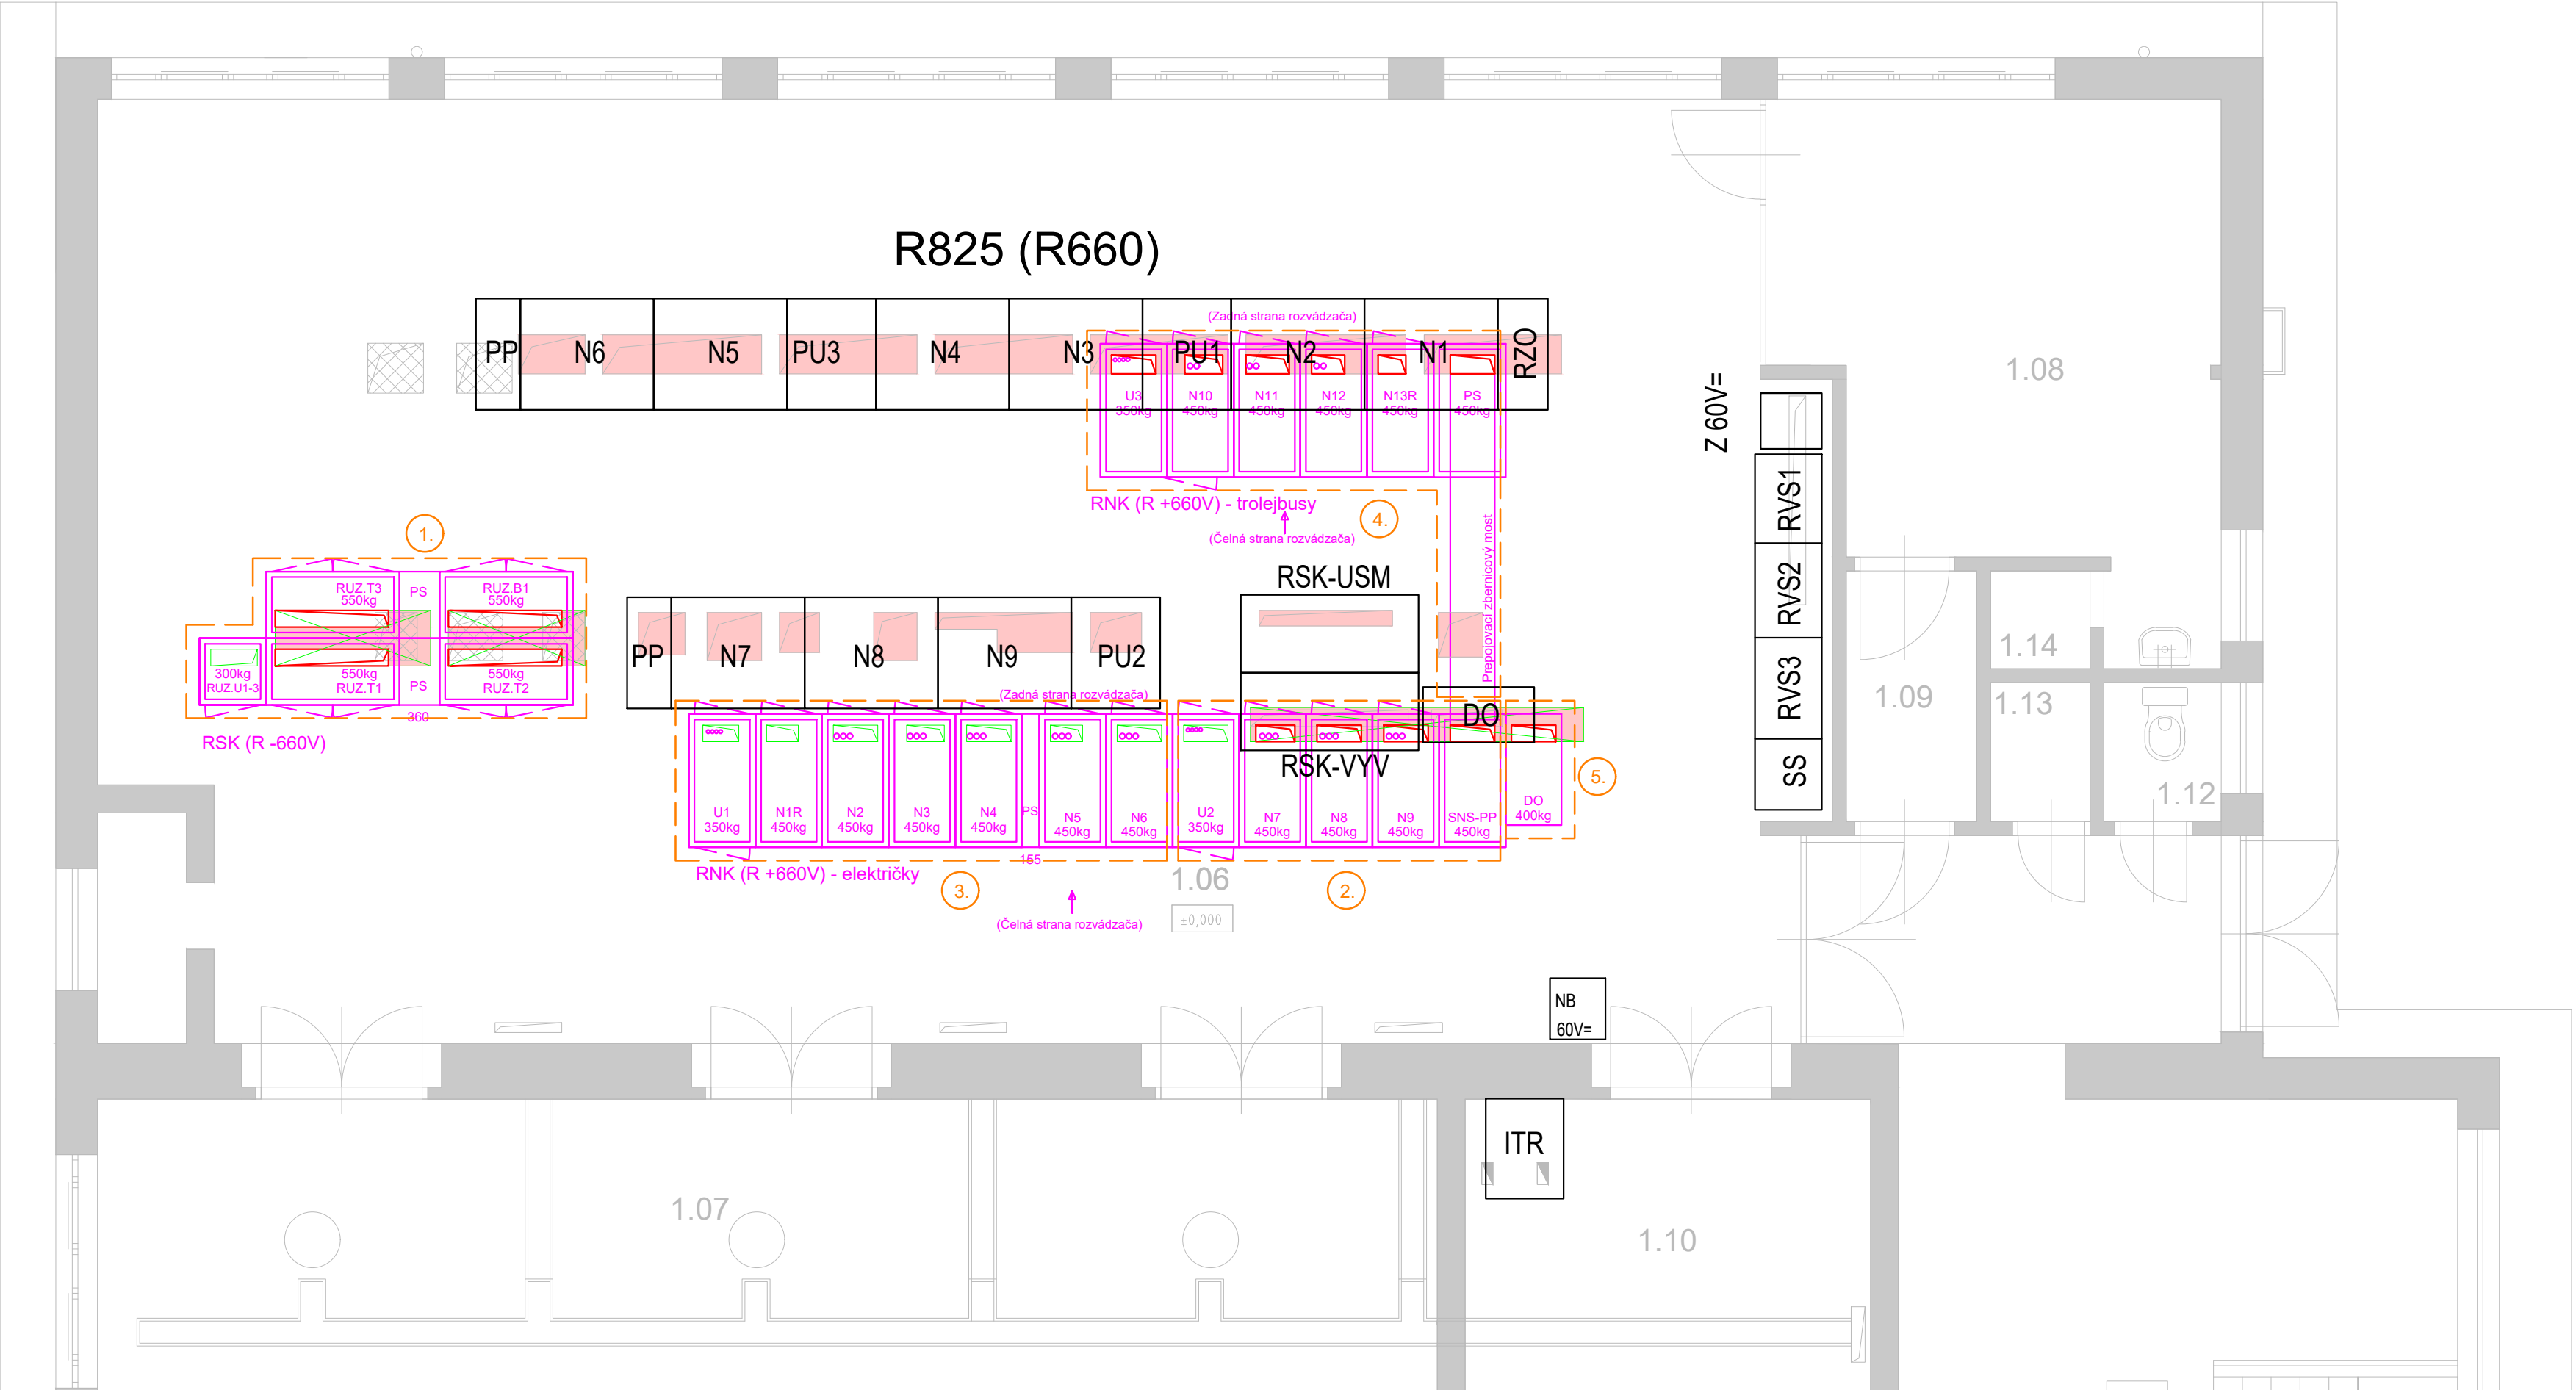

EURÓPSKA ÚNIA
Kohézny fond
OP Integrovaná infraštruktúra 2014 – 2020






MINISTERSTVO
DOPRAVY
SLOVENSKEJ REPUBLIKY

E

SO 301

SÚRADNICOVÝ SYSTÉM: S-JTSK v realizácii JTSK

VÝŠKOVÝ SYSTÉM: Bpv

NÁZOV STAVBY				Trolejbusové trate v Bratislave, Nová trolejbusová trať Patrónka - Riviéra			
STAVEBNÍK		 BRATISLAVA		Hlavné mesto Slovenskej republiky Bratislava Primaciálne námestie č.1, 814 99 Bratislava			
OBJEDNÁVATEĽ DOKUMENTÁCIE		 DOPRAVNÝ PODNIK BRATISLAVA		Dopravný podnik Bratislava, a.s. Olejkárska č.1, 814 52 Bratislava			
PROJEKTANT				DOPRAVOPROJEKT, a.s. Kominárska 141/2,4 832 03 Bratislava – mestská časť Nové Mesto			
		HLAVNÝ INŽINIER PROJEKTU		Ing. Marta KODAJOVÁ		PODPIS	
		ČÍSLO ZAKAZKY		7859-00			
PROJEKTANT OBJEKTU				PRIVEL spol. s.r.o., Palkovičova 4, 040 01 Košice			
		ZODPOVEDNÝ PROJEKTANT		Ing. Peter JACKO		PODPIS	
		VYPRACOVAL		Ing. Tomáš VASIL		PODPIS	
		KONTROLOVAL		Ing. Peter JACKO		PODPIS	
		IDENTIFIKAČNÉ ČÍSLO PRÍLOHY		TTPRB-DSP-C-E000-30100-907-X			
KRAJ: BRATISLAVSKÝ		OKRES: Bratislava I, MČ – Staré Mesto		DÁTUM		07. 2024	
KATASTRÁLNE ÚZEMIE: Karlova Ves, Staré Mesto		Bratislava IV, MČ – Karlova Ves		FORMÁT		4x1 A4	
NÁZOV ČASTI		TROLEJBUSOVÉ VEDENIE		MIERKA		1 : 50	
				STUPEŇ PD		DSP	
				Č. ZAKAZKY		2549/22	
				Č. SÚPRAVY		Č. PRÍLOHY	
		Technológia meniarne DC – výmena rozvádzačov – RNK, RSK – DISPOZÍCIA 1.NP – POSTUP VÝMENY ROZVÁDZAČOV				907	