


Legenda:

— Skriňa signalizácie SS - existujúci stav

— Doplnenie ZO do skrine signalizácie

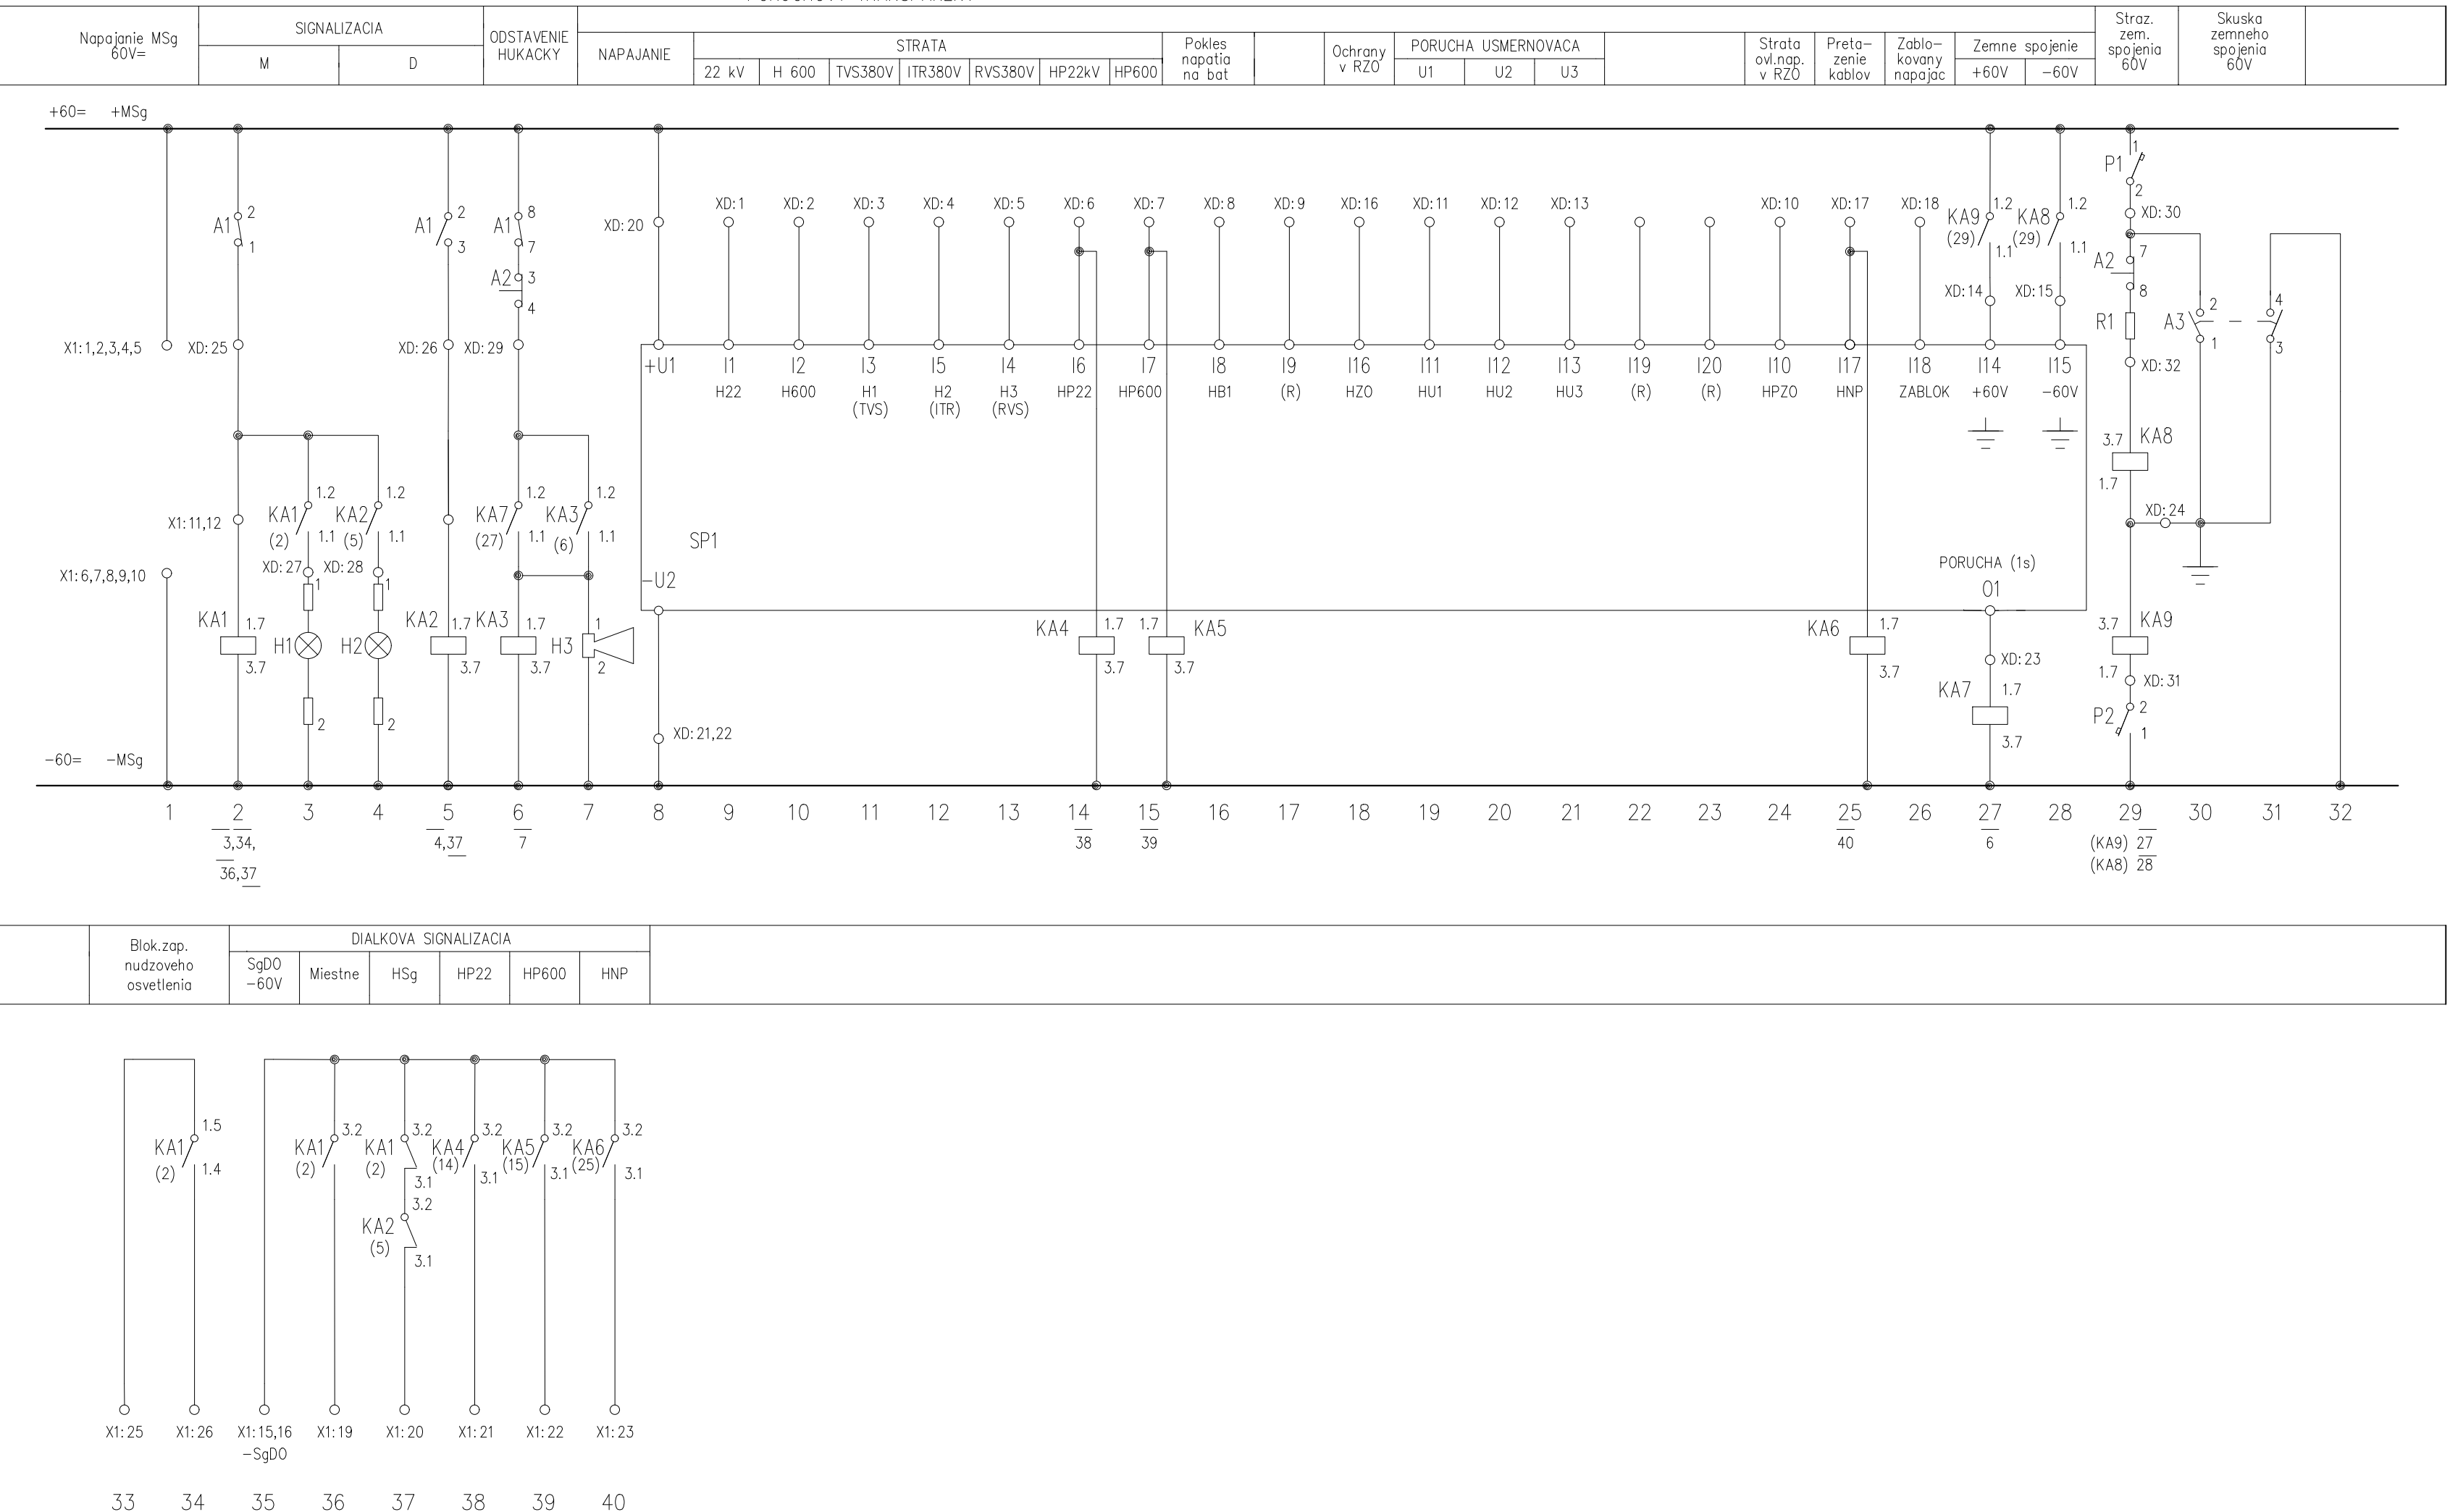

EURÓPSKA ÚNIA

Kohézny fond

OP Integrovaná infraštruktúra 2014 – 2020

MINISTERSTVO

DOPRAVY

SLOVENSKEJ REPUBLIKY

E

SO 301

SŮRADNICOVÝ SYSTÉM: S–JTSK v realizácii JTSK

VÝŠKOVÝ SYSTÉM: Bpv

NAZOV STAVBY

Trolejbusové trate v Bratislave,

Nová trolejbusová trať Patrónka - Riviéra

STAVEBNÍK

BRATISLAVA

Hlavné mesto Slovenskej republiky Bratislava

Primaciálne námestie č.1, 814 99 Bratislava

OBJEDNÁVATEĽ? DOKUMENTÁCIE

DOPRAVNÝ PODNIK BRATISLAVA

Dopravný podnik Bratislava, a.s.

Olejárska č.1, 814 99 Bratislava

PROJEKTANT

DOPRAVOPROJEKT

DOPRAVOPROJEKT, a.s.

Komárňarska 141/2,4

832 03 Bratislava – mestská časť Nové Mesto

HLAVNÝ INŽINIER PROJEKTU

Ing. Marta KODAJOVÁ

PODPIS

ČÍSLO ZAKÁZKY

7859-00

PROJEKTANT OBJEKTU

privel spol. s r.o.

Palkovičova 4

04051 KOŠICE

PRIVEL spol. s r.o., Palkovičova 4, 040 01 Košice

ZODPOVEDNÝ PROJEKTANT

Ing. Peter JACKO

PODPIS

VYPRACOVAL

Ing. Tomáš VASIL

PODPIS

KONTROLOVAL

Ing. Peter JACKO

PODPIS

IDENTIFIKAČNÉ ČÍSLO PRÍLOHY

TTPRB–DRS–C–E200–30100–910–X

KRAJ: BRATISLAVSKÝ

KATASTRÁLNE OZEMIE: Karlova Ves, Staré Mesto

OKRES: Bratislava I, MČ – Staré Mesto

Bratislava IV, MČ – Karlova Ves

DATUM

12. 2024

FORMAT

6x1 A4

MIERKA

–

STUPEŇ PD

DRS

Č. ZAKÁZKY

2549/22

Č. SUPRAVY

Č. PRÍLOHY

910

Technológia meniarnie DC – výmena rozvádzačov – RNK, RSK –

SKRIŇA SIGNALIZÁCIE SS – DOPLNENIE ZO