



PODORYS ZÁKLADOV



♂ 1:100

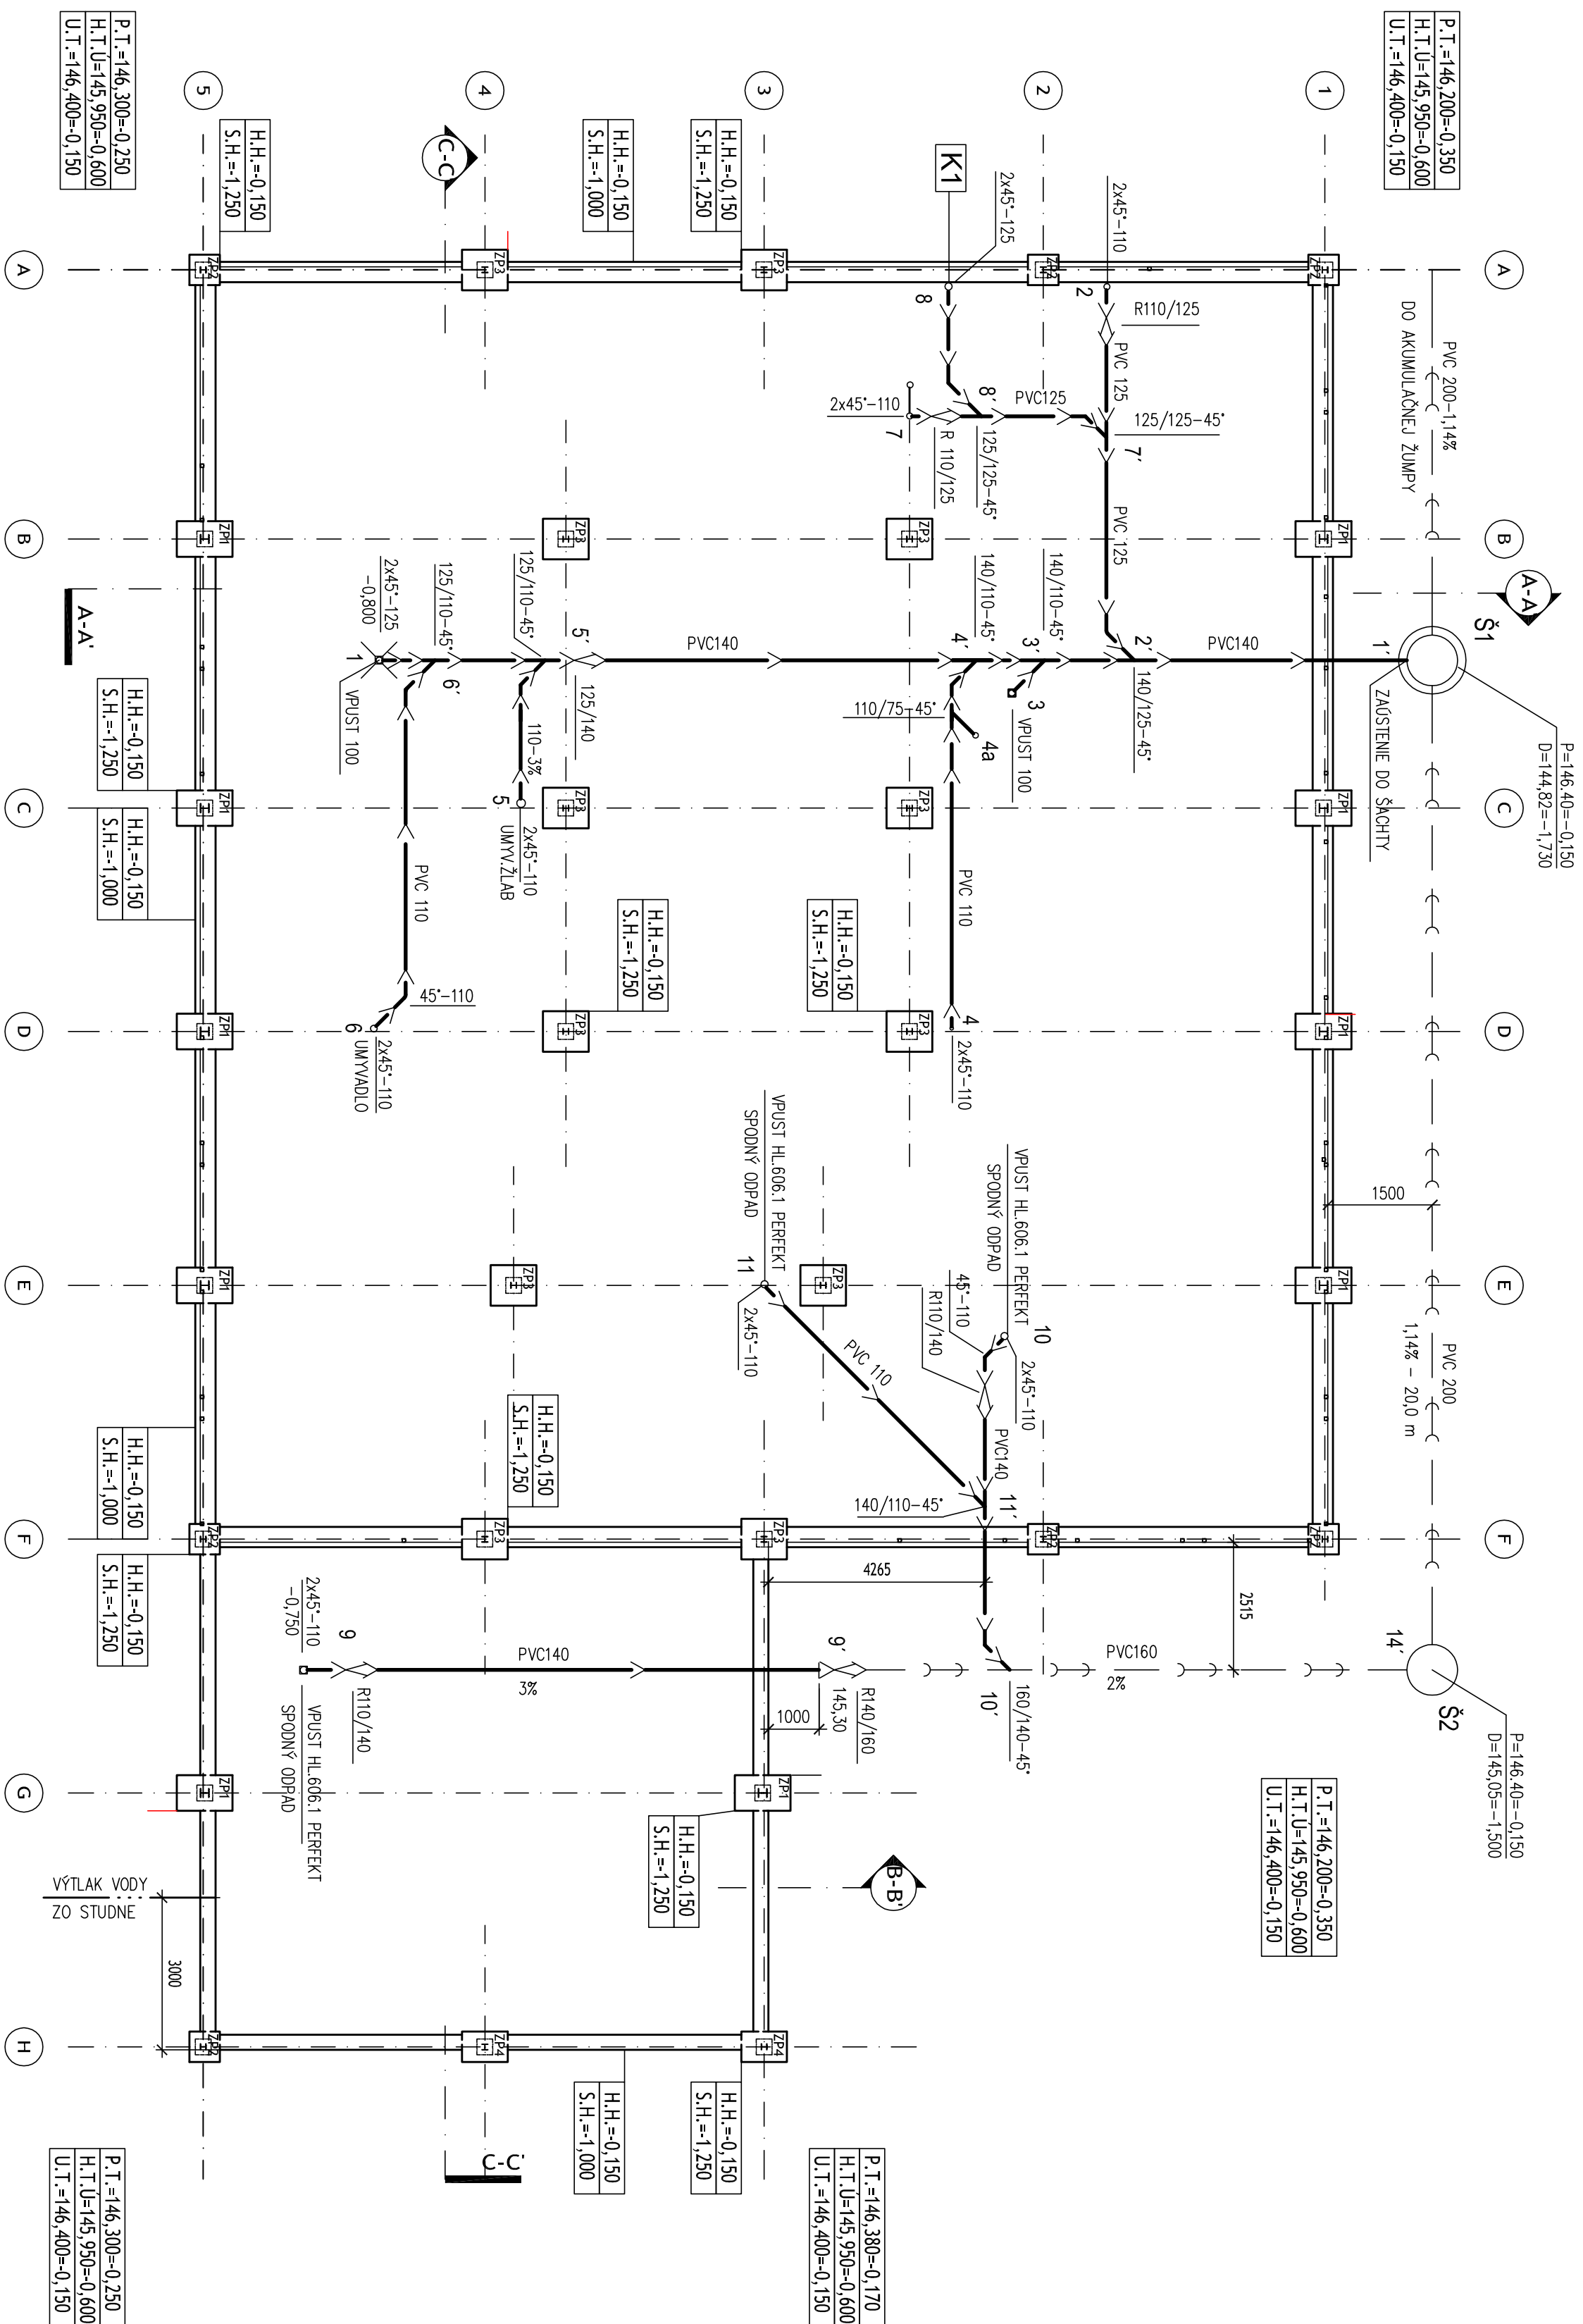

LEGENDA MATERIÁLOV

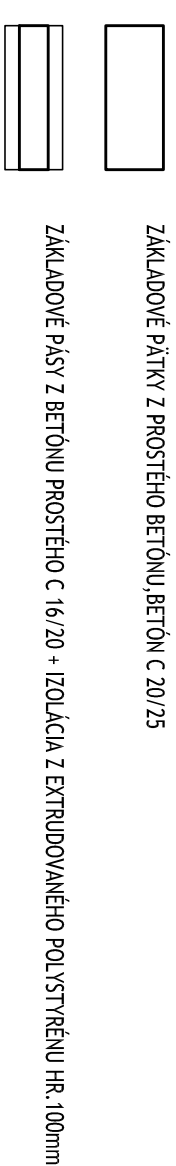

LEGENDA

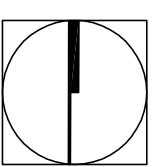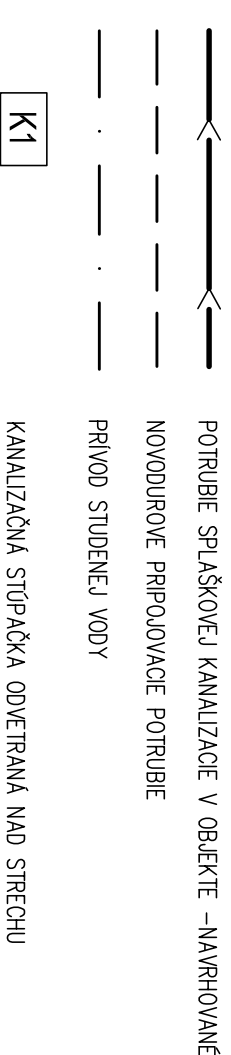 $\pm 0,000=146,550$

Obj.č.1

HLAVNÝ INŽINIER PROJEKTU:		VYPRACOVAL:	
Ing. JÁN BOČORA		Ing. EVA PETROVICOVÁ	
INVESTOR:		JUDr. MIČAL ČERNEK, MADUNICE	
NÁZOV STAVBY:			
VYTÁČANIE A SKLADOVANIE			
Miesto stavby:			
MEDU - MADUNICE			
MADUNICE			
OBJEKT:			
OBJ.Č.:1. OBJEKT PRG. VYTÁČANIE A SKLADOVANIE MEDU			
PROFESIA:		ZBRABOTIECHNIKA	
OBSAH VÝKŔ.:		PÔDORYS ZÁKLADOV	
Č. VÝKŔ.		Č. SUPRANAV	
ZT-1			