











SITUÁCIA STAVBY M = 1:500

ZOZNAM STAVEBNÝCH OBJEKTOV:

	OBJEKT Č.1 - OBJEKT PRE VŤAČANIE A SKLADOVANIE MEDU
	OBJEKT Č. 2 - OPLÔTENIE
	OBJEKT Č. 3 - ŽŮMPA NA SPLAŠKY OBS. 15 m ³
	OBJEKT Č. 4 - STUŽINA
	OBJEKT Č. 5 - SPENENÉ PLOCHY
	OBJEKT Č. 6 - KABELOVÁ PRIPOJKA A ROZVOD NN
	OBJEKT Č. 7 - VONKAJŠIA KANALIZÁCIA




LEGENDA


	EXISTUJÚCE HALOVÉ OBJEKTY
	NAVROVÁNE OBJEKTY
	NAVROVÁNE SPEVNENÉ PLOCHY

BILANCIA PLOCH	
CELKOVÁ PLOCHA REÁLŮ:	3304,64 m ²
CELKOVÁ ZASTAVANÁ PLOCHA NAVRHOVANEJ STAVBY m ²
Z TOHO:	
ZASTAVANÁ PLOCHA OBJEKTU Č.1:	679,18 m ²
ZASTAVANÁ PLOCHA OBJEKTU Č.3:	15,40 m ²
PLOCHA NAVRHOVANÝCH SPEVNĚNÝCH PLOCH: m ²
ÚZITKOVÁ PLOCHA OBJEKTU Č.1:	660,53 m ²

POZNÁMKY

LEGENDA PROTIPOŽARNEJ OCHRANY

	Odstupová vzdialenosť
	Oberbné miesto pre hasičskú techniku (Prirodny zdroj vody)
	Smerný prístup k hasičskej technike

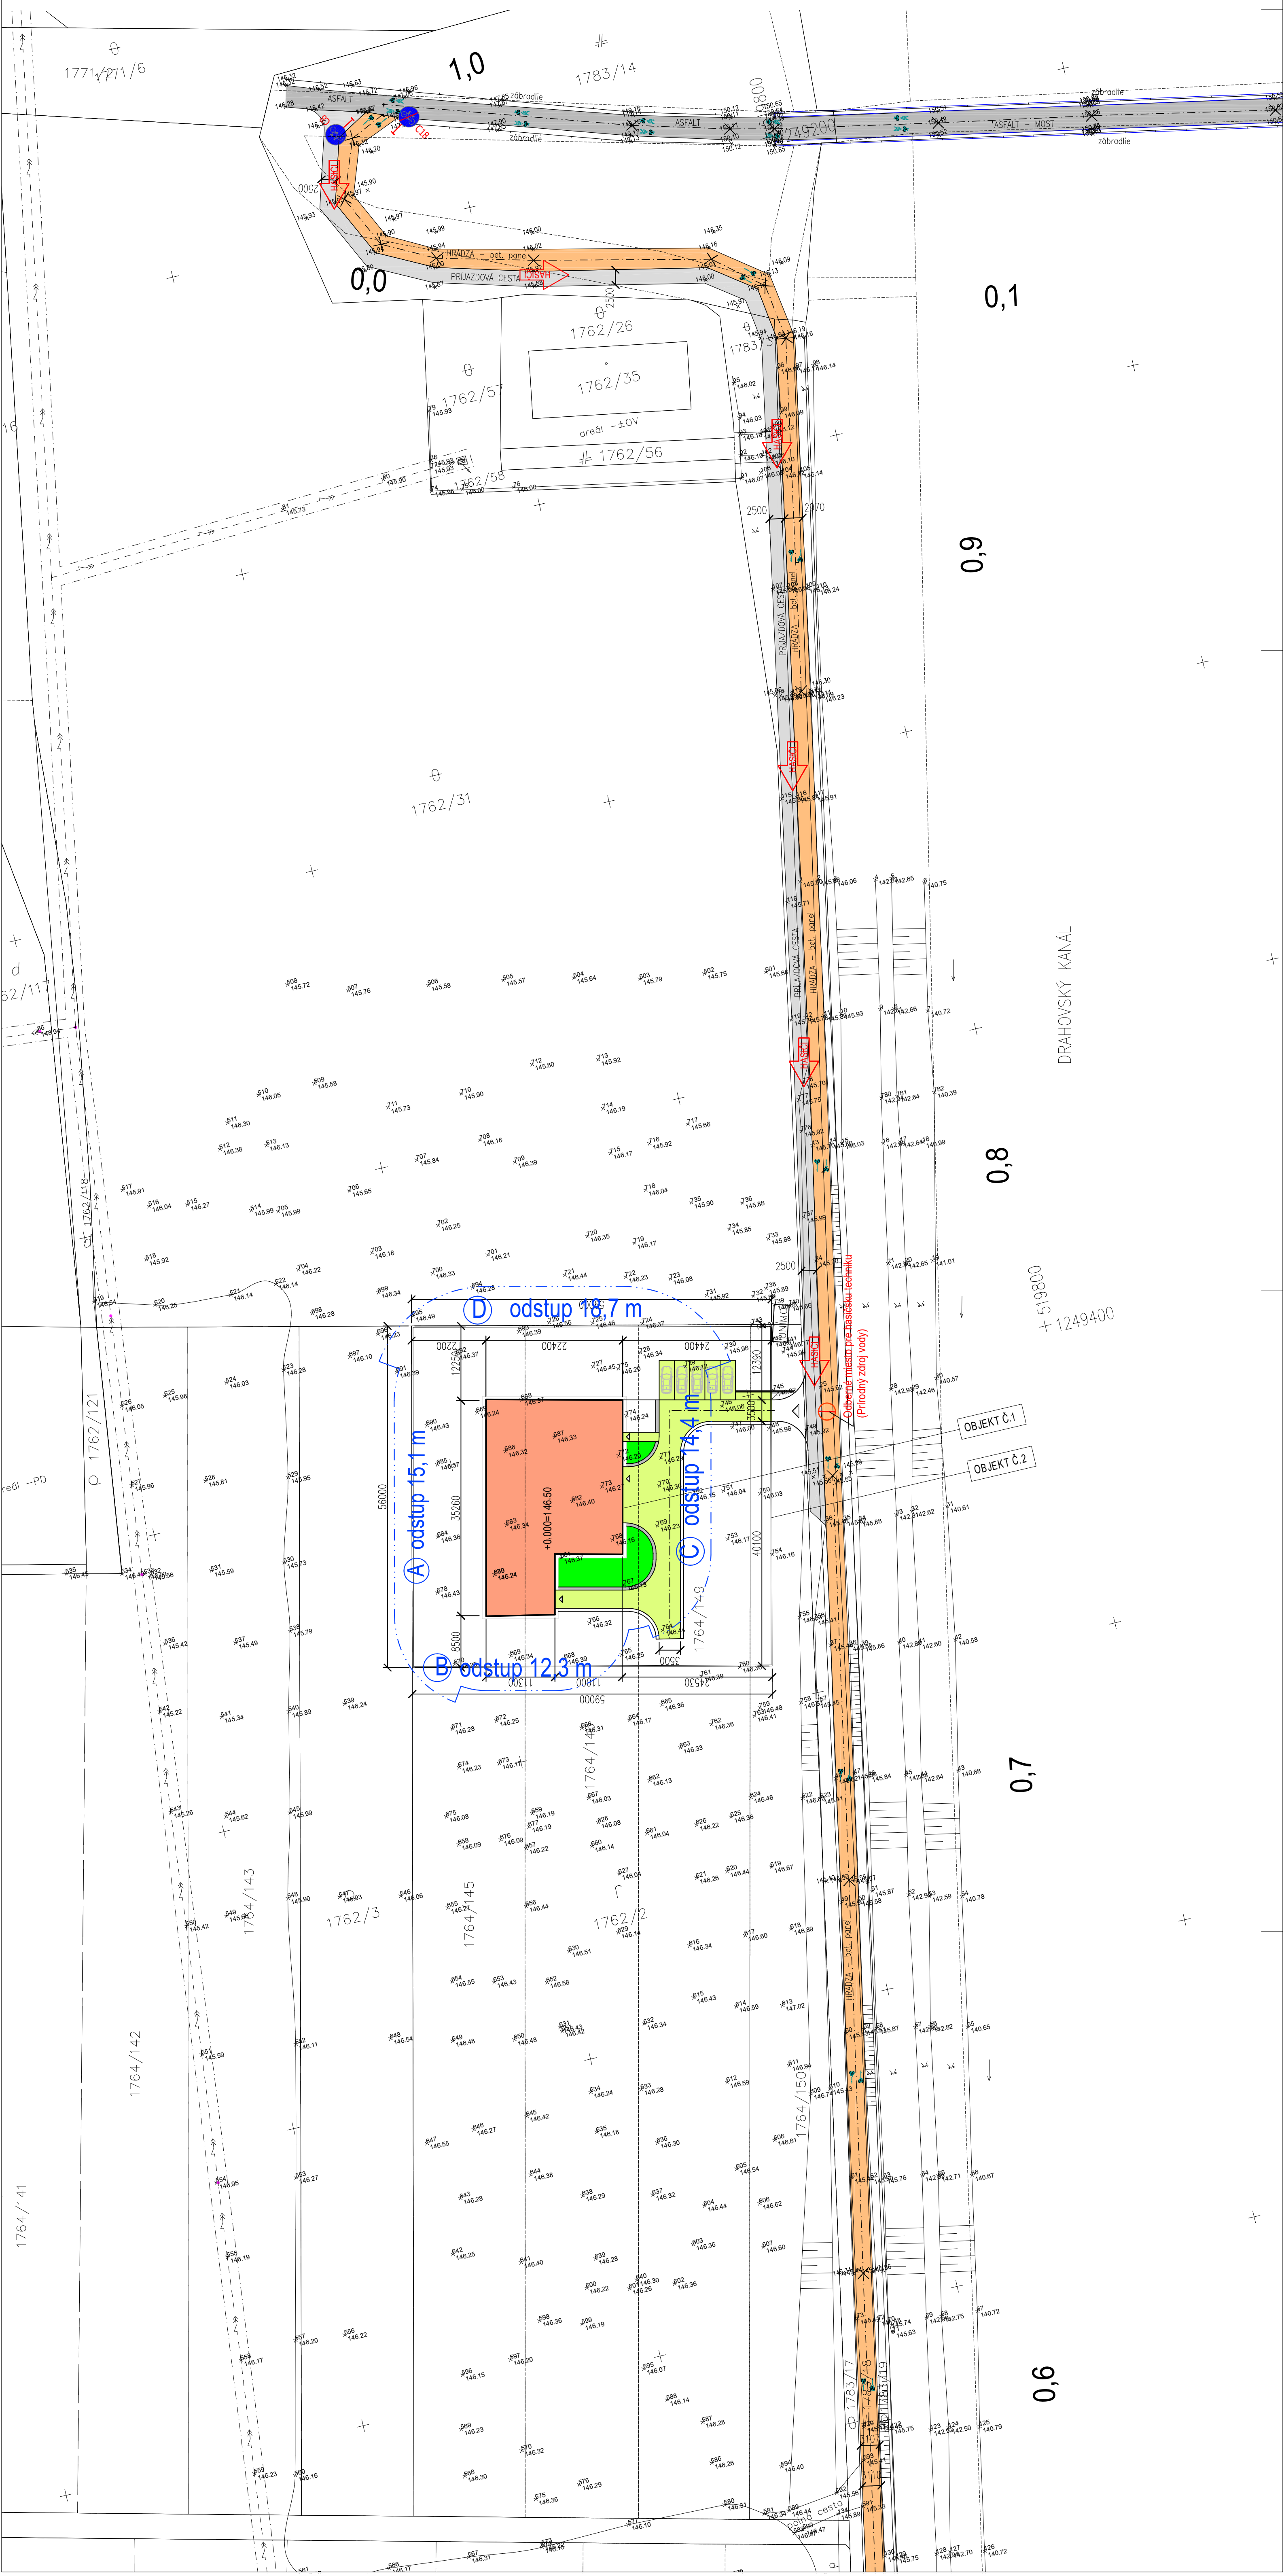

Ing. Ján Bocora - AgB
Vlnohradnícka 40, 90091 Limbach
Tel: 00421-33-647 72 79
E-mail: jing.bocora@gmail.com

Hlavný inžinier projektu:		Vypracoval:		Zuzana Janíková, protipožiarne bezpečnost' stavieb Baba 110, 800 04 Baba tel.: +421 936 357 300; email: hsi.janikova@gmail.com	
Ing. JÁN BOČORA		Ing. JÁN JANÍK - špecialista PO			
Investor: JUDr. MICHAL ČERNÉK, MADUNICE					
Názov stavby:		Vytáčanie a skladovanie medu		Stupeň: FORMÁT	
Miesto stavby:		Madunice		DSP 10x44	
Profesia:				Č. zakazky 06/2024	
Zásah vykr.:				Č. arch.:	
				Č. vykr.: 1:500	
				Č. spravy PO 3	