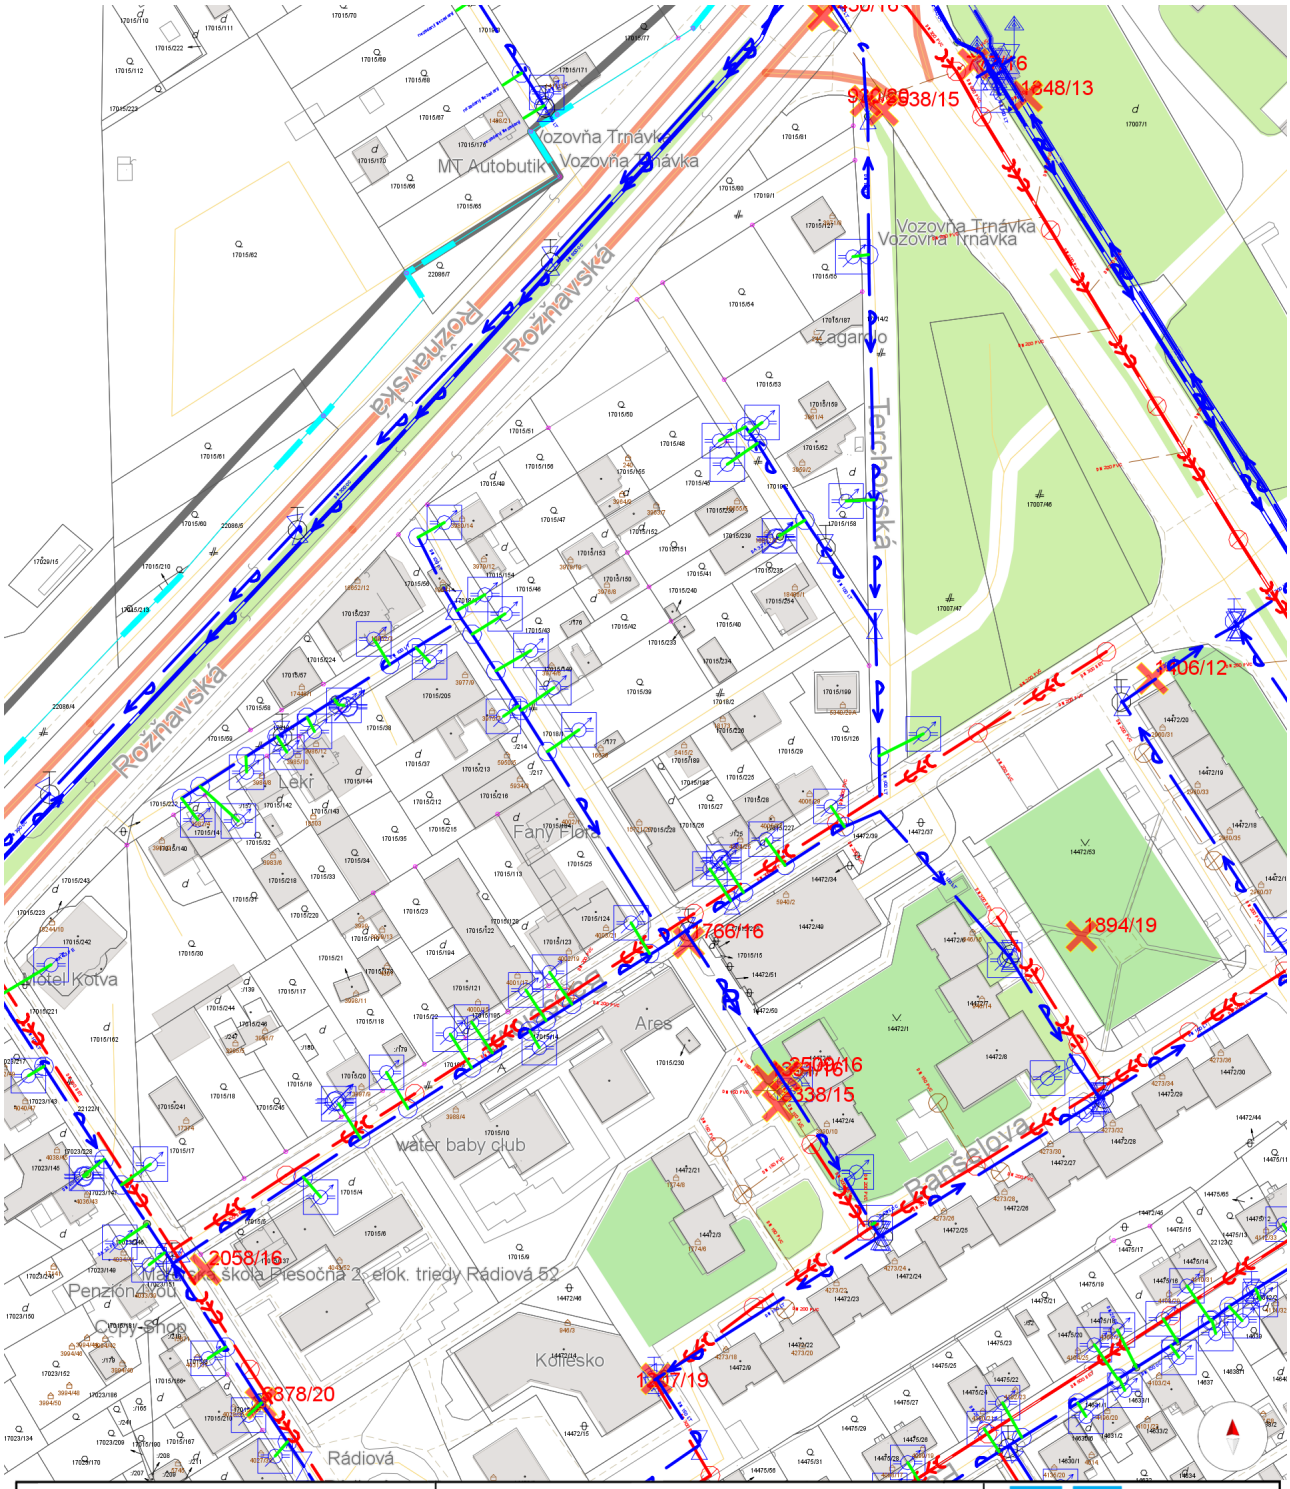

Jednotná kanalizácia - hlavné potrubie
Dažďová kanalizácia - hlavné potrubie
Splašková kanalizácia - hlavné potrubie
Účelová kanalizácia - hlavné potrubie
Nerozlíšená a nefunkčné potrubie
Zrušené potrubie
Mimo prevádzky BVS
Jednotná kanalizácia - prípojky
Dažďová kanalizácia - prípojky
Splašková kanalizácia - prípojky

Mierka mapy = 1:1847

Pitná voda - hlavné potrubie
Pitná voda - prípojka
Úžitkový vodovod - hlavné potrubie
Úžitkový vodovod - prípojka
Zrušené potrubie
Mimo prevádzky BVS
Nerozlíšený vodovod

Domová prípojka
Hydrant
Uzáver
Kanalizačná vpusť
Kanalizačná šachta
Výpustný objekt

Odľahčovacia komora
Hydrant
Vstup do šachty
Uzáver
Čistiareň odpadových vôd
Čerpacia stanica

BRATISLAVSKÁ VODÁRENSKÁ SPOLOČNOSŤ

Verejný vodovod a verejná kanalizácia v prevádzke BVS, a.s. sú v podklade vyznačené len orientačne ako vstupná informácia pred vypracovaním projektovej dokumentácie. Presnú polohu verejného vodovodu a verejnej kanalizácie v majetku alebo v prevádzke BVS, a.s. je možné na základe objednávky vytýčiť pracovníkmi BVS, a.s. Táto vstupná informácia nenahradzuje vyjadrenie k projektovej dokumentácii.

dátum: 13.10.2020 15:35 podpis: .....