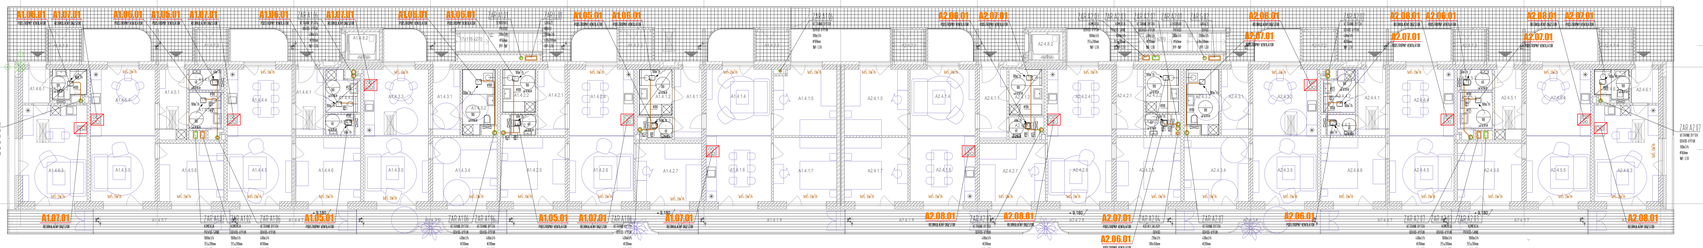

SO 001 A1
1NP
1NP = 0,000 = 133,50 m.n.m.
atika = + 12,65 m = 146,15 m.n.m.

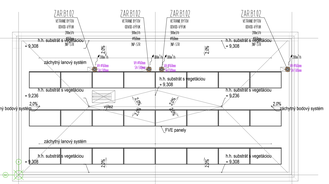

SO 001 B1
1NP
1NP = 0,000 = 133,50 m.n.m.
atika = + 9,45 m = 142,95 m.n.m.

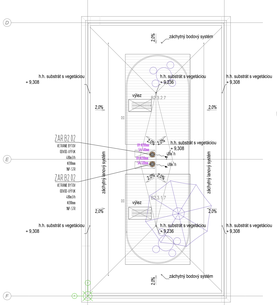

SO 001 B2
1NP
1NP = 0,000 = 133,50 m.n.m.
atika = + 9,45 m = 142,95 m.n.m.

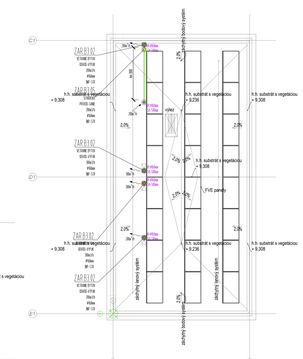

SO 001 B3
1NP
1NP = 0,000 = 133,50 m.n.m.
atika = + 9,45 m = 142,95 m.n.m.

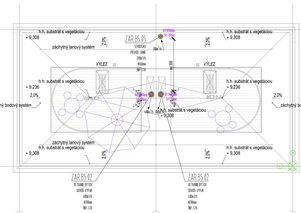

SO 001 B5
1NP
1NP = 0,000 = 133,50 m.n.m.
atika = + 9,45 m = 142,95 m.n.m.

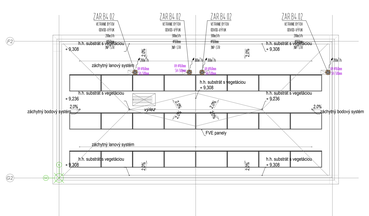

SO 001 B4
1NP
1NP = 0,000 = 133,50 m.n.m.
atika = + 9,45 m = 142,95 m.n.m.

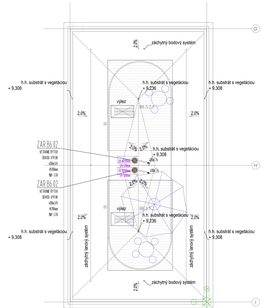

SO 001 B6
1NP
1NP = 0,000 = 133,50 m.n.m.
atika = + 9,45 m = 142,95 m.n.m.

KÓD	ČÍSLO M.	MIESTNOSŤ	PLOCHA (m²)	SV. VÝŠKA	OZN. PODLAHY	PODLAHA *	STENY *	STROP *	POZNÁMKA
A1.4.1									
	A1.4.1.1	predsieň	6,08	2620	P.4.1	cement. sterka + uzatvárací náter	sádrová omietka, interiérový náter	pohľadový betón + uzatvárací náter	-
	A1.4.1.2	kúpeľňa	4,92	2400	P.3.1	keramická dlažba	keramický obklad	pohľadový betón + uzatvárací náter	sdk podhľad + interiérový náter
	A1.4.1.3	wc	1,70	2620	P.3.1	keramická dlažba	keramický obklad	pohľadový betón + uzatvárací náter	-
	A1.4.1.4	obývacia izba	14,01	2620	P.4.1	cement. sterka + uzatvárací náter	sádrová omietka, interiérový náter	pohľadový betón + uzatvárací náter	-
	A1.4.1.5	spálňa	13,33	2620	P.4.1	cement. sterka + uzatvárací náter	sádrová omietka, interiérový náter	pohľadový betón + uzatvárací náter	-
	A1.4.1.6	kuchyňa	14,01	2620	P.4.1	cement. sterka + uzatvárací náter	sádrová omietka, interiérový náter	pohľadový betón + uzatvárací náter	-
	A1.4.1.7	spálňa	13,19	2620	P.4.1	cement. sterka + uzatvárací náter	sádrová omietka, interiérový náter	pohľadový betón + uzatvárací náter	-
	A1.4.1.8	balkón	11,73	-	S.2.1	pohľadový betón + uzatvárací náter	-	-	-
A1.4.2									
	A1.4.2.1	predsieň	5,85	2620	P.4.1	cement. sterka + uzatvárací náter	sádrová omietka, interiérový náter	pohľadový betón + uzatvárací náter	-
	A1.4.2.2	kúpeľňa	4,66	2620	P.3.1	keramická dlažba	keramický obklad	pohľadový betón + uzatvárací náter	-
	A1.4.2.3	wc	1,70	2620	P.3.1	keramická dlažba	keramický obklad	pohľadový betón + uzatvárací náter	-
	A1.4.2.4	kuchyňa	13,86	2620	P.4.1	cement. sterka + uzatvárací náter	sádrová omietka, interiérový náter	pohľadový betón + uzatvárací náter	-
	A1.4.2.5	spálňa	13,40	2620	P.4.1	cement. sterka + uzatvárací náter	sádrová omietka, interiérový náter	pohľadový betón + uzatvárací náter	-
	A1.4.2.6	obývacia izba	13,86	2620	P.4.1	cement. sterka + uzatvárací náter	sádrová omietka, interiérový náter	pohľadový betón + uzatvárací náter	-
	A1.4.2.7	obývacia izba	12,46	2620	P.4.1	cement. sterka + uzatvárací náter	sádrová omietka, interiérový náter	pohľadový betón + uzatvárací náter	-
	A1.4.2.8	balkón	14,04	-	S.2.1	pohľadový betón + uzatvárací náter	-	-	-
A1.4.3									
	A1.4.3.1	predsieň	5,85	2620	P.4.1	cement. sterka + uzatvárací náter	sádrová omietka, interiérový náter	pohľadový betón + uzatvárací náter	-
	A1.4.3.2	kúpeľňa	6,61	2620	P.3.1	keramická dlažba	keramický obklad	pohľadový betón + uzatvárací náter	-
	A1.4.3.3	kuchyňa	13,86	2620	P.4.1	cement. sterka + uzatvárací náter	sádrová omietka, interiérový náter	pohľadový betón + uzatvárací náter	-
	A1.4.3.4	spálňa	13,40	2620	P.4.1	cement. sterka + uzatvárací náter	sádrová omietka, interiérový náter	pohľadový betón + uzatvárací náter	-
	A1.4.3.5	obývacia izba	13,86	2620	P.4.1	cement. sterka + uzatvárací náter	sádrová omietka, interiérový náter	pohľadový betón + uzatvárací náter	-
	A1.4.3.6	balkón	12,01	-	S.2.1	pohľadový betón + uzatvárací náter	-	-	-
A1.4.4									
	A1.4.4.1	predsieň	5,91	2620	P.4.1	cement. sterka + uzatvárací náter	sádrová omietka, interiérový náter	pohľadový betón + uzatvárací náter	-
	A1.4.4.2	kúpeľňa	4,06	2400	P.3.1	keramická dlažba	keramický obklad	pohľadový betón + uzatvárací náter	sdk podhľad + interiérový náter
	A1.4.4.3	wc	1,97	2620	P.3.1	keramická dlažba	keramický obklad	pohľadový betón + uzatvárací náter	-
	A1.4.4.4	kuchyňa	13,92	2620	P.4.1	cement. sterka + uzatvárací náter	sádrová omietka, interiérový náter	pohľadový betón + uzatvárací náter	-
	A1.4.4.5	obývacia izba	13,92	2620	P.4.1	cement. sterka + uzatvárací náter	sádrová omietka, interiérový náter	pohľadový betón + uzatvárací náter	-
	A1.4.4.6	spálňa	13,46	2620	P.4.1	cement. sterka + uzatvárací náter	sádrová omietka, interiérový náter	pohľadový betón + uzatvárací náter	-
	A1.4.4.7	balkón	10,12	-	S.2.1	pohľadový betón + uzatvárací náter	-	-	-
A1.4.5									
	A1.4.5.1	predsieň	6,24	2620	P.4.1	cement. sterka + uzatvárací náter	sádrová omietka, interiérový náter	pohľadový betón + uzatvárací náter	-
	A1.4.5.2	kúpeľňa	3,80	2400	P.3.1	keramická dlažba	keramický obklad	pohľadový betón + uzatvárací náter	sdk podhľad + interiérový náter
	A1.4.5.3	wc	2,15	2400	P.3.1	keramická dlažba	keramický obklad	pohľadový betón + uzatvárací náter	sdk podhľad + interiérový náter
	A1.4.5.4	kuchyňa	13,86	2620	P.4.1	cement. sterka + uzatvárací náter	sádrová omietka, interiérový náter	pohľadový betón + uzatvárací náter	-
	A1.4.5.5	obývacia izba	13,86	2620	P.4.1	cement. sterka + uzatvárací náter	sádrová omietka, interiérový náter	pohľadový betón + uzatvárací náter	-
	A1.4.5.6	spálňa	12,19	2620	P.4.1	cement. sterka + uzatvárací náter	sádrová omietka, interiérový náter	pohľadový betón + uzatvárací náter	-
	A1.4.5.7	balkón	10,92	-	S.2.1	pohľadový betón + uzatvárací náter	-	-	-
A1.4.6									
	A1.4.6.1	predsieň	2,98	2620	P.4.1	cement. sterka + uzatvárací náter	sádrová omietka, interiérový náter	pohľadový betón + uzatvárací náter	-
	A1.4.6.2	kúpeľňa	3,17	2400	P.3.1	keramická dlažba	keramický obklad	pohľadový betón + uzatvárací náter	sdk podhľad + interiérový náter
	A1.4.6.3	obývacia izba	20,20	2620	P.4.1	cement. sterka + uzatvárací náter	sádrová omietka, interiérový náter	pohľadový betón + uzatvárací náter	-
	A1.4.6.4	balkón	6,86	-	S.2.1	pohľadový betón + uzatvárací náter	-	-	-
A1.4.7									
	A1.4.7.1	sklad	3,55	2620	S.2.1	pohľadový betón + uzatvárací náter	sdk stěna + interiérový nátěr	pohľadový betón + uzatvárací náter	-
	A1.4.7.2	sklad	3,55	2620	S.2.1	pohľadový betón + uzatvárací náter	sdk stěna + interiérový nátěr	pohľadový betón + uzatvárací náter	-
	A1.4.7.3	sklad	3,55	2620	S.2.1	pohľadový betón + uzatvárací náter	sdk stěna + interiérový nátěr	pohľadový betón + uzatvárací náter	-
	A1.4.7.4	sklad	3,55	2620	S.2.1	pohľadový betón + uzatvárací náter	sdk stěna + interiérový nátěr	pohľadový betón + uzatvárací náter	-
A1.4.8									
	A1.4.8.1	pavlač	79,50	2800	S.2.1	pohľadový betón + uzatvárací náter	-	-	-
	A1.4.8.2	výťah	3,12	-	-	-	pohľadový betón + uzatvárací náter	-	-
	A1.4.8.3	schodisko	5,94	-	S.2.1	pohľadový betón + uzatvárací náter	-	-	-
A2.4.1									
	A2.4.1.1	predsieň	6,08	2620	P.4.1	cement. sterka + uzatvárací náter	sádrová omietka, interiérový náter	pohľadový betón + uzatvárací náter	-
	A2.4.1.2	kúpeľňa	4,95	2400	P.3.1	keramická dlažba	keramický obklad	pohľadový betón + uzatvárací náter	sdk podhľad + interiérový náter
	A2.4.1.3	wc	1,70	2620	P.3.1	keramická dlažba	keramický obklad	pohľadový betón + uzatvárací náter	-
	A2.4.1.4	obývacia izba	14,01	2620	P.4.1	cement. sterka + uzatvárací náter	sádrová omietka, interiérový náter	pohľadový betón + uzatvárací náter	-
	A2.4.1.5	spálňa	13,64	2620	P.4.1	cement. sterka + uzatvárací náter	sádrová omietka, interiérový náter	pohľadový betón + uzatvárací náter	-
	A2.4.1.6	kuchyňa	14,01	2620	P.4.1	cement. sterka + uzatvárací náter	sádrová omietka, interiérový náter	pohľadový betón + uzatvárací náter	-
	A2.4.1.7	spálňa	13,19	2620	P.4.1	cement. sterka + uzatvárací náter	sádrová omietka, interiérový náter	pohľadový betón + uzatvárací náter	-
	A2.4.1.8	balkón	11,41	-	S.2.1	pohľadový betón + uzatvárací náter	-	-	-
A2.4.2									
	A2.4.2.1	predsieň	5,85	2620	P.4.1	cement. sterka + uzatvárací náter	sádrová omietka, interiérový náter	pohľadový betón + uzatvárací náter	-
	A2.4.2.2	kúpeľňa	4,66	2620	P.3.1	keramická dlažba	keramický obklad	pohľadový betón + uzatvárací náter	-
	A2.4.2.3	wc	1,70	2620	P.3.1	keramická dlažba	keramický obklad	pohľadový betón + uzatvárací náter	-
	A2.4.2.4	kuchyňa	13,86	2620	P.4.1	**cement. sterka + uzatvárací náter**	**sádrová omietka, interiérový náter**	**pohľadový betón + uzatvárací náter**	-
	A2.4.2.5	spálňa	13,40	2620	P.4.1	cement. sterka + uzatvárací náter	sádrová omietka, interiérový náter	pohľadový betón + uzatvárací náter	-
	A2.4.2.6	obývacia izba	13,86	2620	P.4.1	cement. sterka + uzatvárací náter	sádrová omietka, interiérový náter	pohľadový betón + uzatvárací náter	-
	A2.4.2.7	obývacia izba	12,46	2620	P.4.1	cement. sterka + uzatvárací náter	sádrová omietka, interiérový náter	pohľadový betón + uzatvárací náter	-
	A2.4.2.8	balkón	13,76	-	S.2.1	pohľadový betón + uzatvárací náter	-	-	-
A2.4.3									
	A2.4.3.1	predsieň	5,85	2620	P.4.1	cement. sterka + uzatvárací náter	sádrová omietka, interiérový náter	pohľadový betón + uzatvárací náter	-
	A2.4.3.2	kúpeľňa	6,61	2620	P.3.1	keramická dlažba	keramický obklad	pohľadový betón + uzatvárací náter	-
	A2.4.3.3	kuchyňa	13,86	2620	P.4.1	cement. sterka + uzatvárací náter	sádrová omietka, interiérový náter	pohľadový betón + uzatvárací náter	-
	A2.4.3.4	spálňa	13,40	2620	P.4.1	cement. sterka + uzatvárací náter	sádrová omietka, interiérový náter	pohľadový betón + uzatvárací náter	-
	A2.4.3.5	obývacia izba	13,86	2620	P.4.1	cement. sterka + uzatvárací náter	sádrová omietka, interiérový náter	pohľadový betón + uzatvárací náter	-
	A2.4.3.6	balkón	11,55	-	S.2.1	pohľadový betón + uzatvárací náter	-	-	-
A2.4.4									
	A2.4.4.1	predsieň	5,91	2620	P.4.1	cement. sterka + uzatvárací náter	sádrová omietka, interiérový náter	pohľadový betón + uzatvárací náter	-
	A2.4.4.2	kúpeľňa	4,02	2400	P.3.1	keramická dlažba	keramický obklad	pohľadový betón + uzatvárací náter	sdk podhľad + interiérový náter
	A2.4.4.3	kúpeľňa	1,95	2620	P.3.1	keramická dlažba	keramický obklad	pohľadový betón + uzatvárací náter	-
	A2.4.4.4	kuchyňa	13,92	2620	P.4.1	cement. sterka + uzatvárací náter	sádrová omietka, interiérový náter	pohľadový betón + uzatvárací náter	-
	A2.4.4.5	obývacia izba	13,92	2620	P.4.1	cement. sterka + uzatvárací náter	sádrová omietka, interiérový náter	pohľadový betón + uzatvárací náter	-
	A2.4.4.6	spálňa	13,46	2620	P.4.1	cement. sterka + uzatvárací náter	sádrová omietka, interiérový náter	pohľadový betón + uzatvárací náter	-
	A2.4.4.7	balkón	10,47	-	S.2.1	pohľadový betón + uzatvárací náter	-	-	-
A2.4.5									
	A2.4.5.1	predsieň	6,24	2620	P.4.1	cement. sterka + uzatvárací náter	sádrová omietka, interiérový náter	pohľadový betón + uzatvárací náter	-
	A2.4.5.2	kúpeľňa	2,15	2620	P.3.1	keramická dlažba	keramický obklad	pohľadový betón + uzatvárací náter	-
	A2.4.5.3	kúpeľňa	3,80	2620	P.3.1	keramická dlažba	keramický obklad	pohľadový betón + uzatvárací náter	-
	A2.4.5.4	kuchyňa	13,86	2620	P.4.1	cement. sterka + uzatvárací náter	sádrová omietka, interiérový náter	pohľadový betón + uzatvárací náter	-
	A2.4.5.5	obývacia izba	13,86	2620	P.4.1	cement. sterka + uzatvárací náter	sádrová omietka, interiérový náter	pohľadový betón + uzatvárací náter	-
	A2.4.5.6	spálňa	12,19	2620	P.4.1	cement. sterka + uzatvárací náter	sádrová omietka, interiérový náter	pohľadový betón + uzatvárací náter	-
	A2.4.5.7	balkón	10,92	-	S.2.1	pohľadový betón + uzatvárací náter	-	-	-
A2.4.6									
	A2.4.6.1	predsieň	2,98	2620	P.4.1	cement. sterka + uzatvárací náter	sádrová omietka, interiérový náter	pohľadový betón + uzatvárací náter	-
	A2.4.6.2	kúpeľňa	3,17	2400	P.3.1	keramická dlažba	keramický obklad	pohľadový betón + uzatvárací náter	sdk podhľad + interiérový náter
	A2.4.6.3	obývacia izba	20,20	2620	P.4.1	cement. sterka + uzatvárací náter	sádrová omietka, interiérový náter	pohľadový betón + uzatvárací náter	-
	A2.4.6.4	balkón	6,86	-	S.2.1	pohľadový betón + uzatvárací náter	-	-	-
A2.4.7									
	A2.4.7.1	sklad	3,55	2620	S.2.1	pohľadový betón + uzatvárací náter	sdk stěna + interiérový nátěr	pohľadový betón + uzatvárací náter	-
	A2.4.7.2	sklad	3,55	2620	S.2.1	pohľadový betón + uzatvárací náter	sdk stěna + interiérový nátěr	pohľadový betón + uzatvárací náter	-
	A2.4.7.3	sklad	3,55	2620	S.2.1	pohľadový betón + uzatvárací náter	sdk stěna + interiérový nátěr	pohľadový betón + uzatvárací náter	-
	A2.4.7.4	sklad	3,55	2620	S.2.1	pohľadový betón + uzatvárací náter	sdk stěna + interiérový nátěr	pohľadový betón + uzatvárací náter	-
A2.4.8									
	A2.4.8.1	pavlač	86,34	2800	S.2.1	pohľadový betón + uzatvárací náter	-	-	-
	A2.4.8.2	výťah	3,12	-	-	-	pohľadový betón + uzatvárací náter	-	-
	A2.4.8.3	schodisko	5,94	-	S.2.1	pohľadový betón + uzatvárací náter	-	-	-
B2.3.1									
	B2.3.1.7	terasa	18,14	-	S.3.2	betónová dlažba	-	-	-
B2.3.2									
	B2.3.2.7	terasa	18,15	-	S.3.2	betónová dlažba	-	-	-
B5.3.1									
	B5.3.1.7	terasa	18,14	-	S.3.2	betónová dlažba	-	-	-
B5.3.2									
	B5.3.2.7	terasa	18,15	-	S.3.2	betónová dlažba	-	-	-
B6.3.1									
	B6.3.1.7	terasa	18,08	-	S.3.2	betónová dlažba	-	-	-
B6.3.2									
	B6.3.2.7	terasa	18,15	-	S.3.2	betónová dlažba	-	-	-

LEGENDA ZNAČENIA:

- HRANICE 4.ET.PODLAŽIA
- HRANICE 3.ET.PODLAŽIA
- HRANICE 2.ET.PODLAŽIA
- HRANICE STAVEBNÉ AK.PODLAŽIA
- REZNÉ HRANY
- STĚNA DO 0,15 m
- STĚNA DO 0,30 m
- PŘÍČKA DO 0,15 m
- PŘÍČKA DO 0,30 m
- PŘÍČKA SÁDROKARTÓNOVÁ PŘÍČKA
- STĚNA NOSNÁ
- PŘÍČKA NOSNÁ
- STĚNA MĚKKÁ
- PŘÍČKA MĚKKÁ
- PŘÍČKA SÁDROKARTÓNOVÁ PŘÍČKA
- ŘEZ ELEKTRICKÉ ZÁSUVKOVÉ PŘÍPOJKY
- ŘEZ ELEKTRICKÁ PŘÍPOJKA
- ZÁSUVKA 400 V
- ZÁSUVKA 230 V
- PŘÍPOJKA 400 V
- PŘÍPOJKA 230 V
- ZÁSUVKA MĚŘIČA
- PŘÍPOJKA SÍŤOVÁCH PŘÍPOJEK
- ČÍSLO MÍSTNOSTI
- ČÍSLO PODLAŽÍ
- ČÍSLO BUDOVY
- ČÍSLO STAVEBNÍHO OBJEKTU
- ČÍSLO ČÁSTI