Rez C-C'

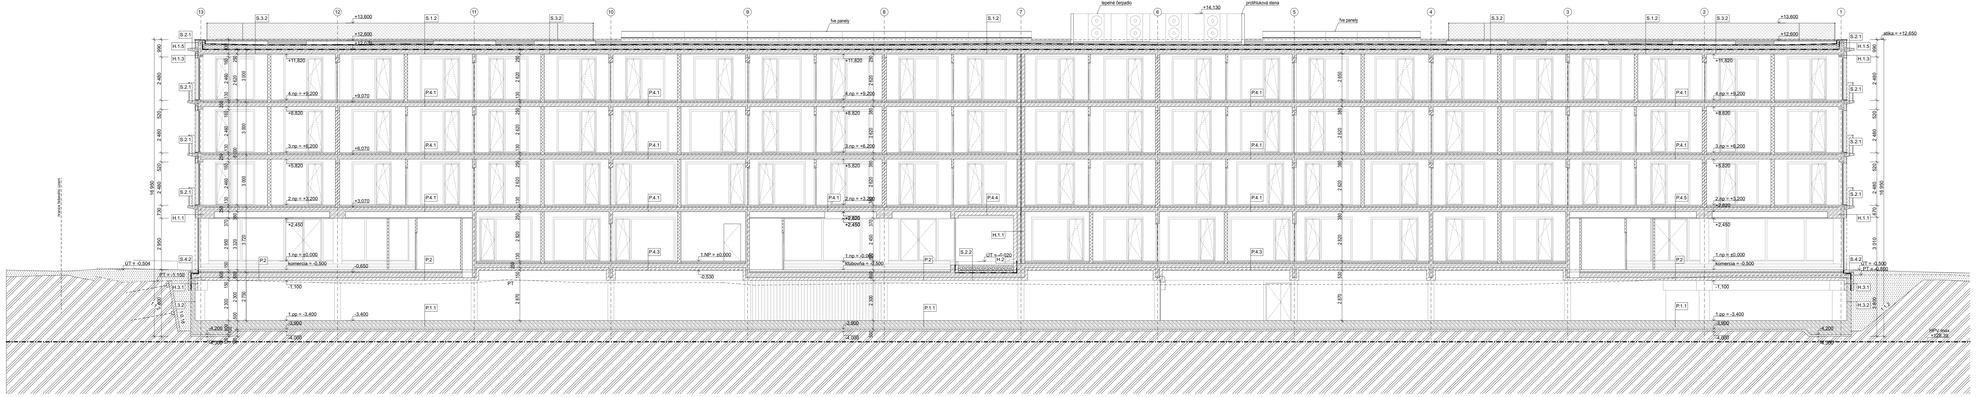
SO 001 A2
skP
1NP = 0,000 = 133,50 m.n.m.
atika = + 12,65 m = 146,15 m.n.m.
SO 001 A1
skP
1NP = 0,000 = 133,50 m.n.m.
atika = + 12,65 m = 146,15 m.n.m.
fix panely
+14,130
+13,600
+12,600
atika = +12,650
1.np = ±0,000
1.NP = ±0,000
konzersia = -0,500
-0,650
-0,530
-3,400
-4,000
-4,200
-4,300
-4,500
UT = -0,504
UT = -1,100
UT = -0,500
UT = -0,520
UT = -4,000
16 900
2 400
3 720
3 000
2 800
2 400
3 100
3 200
2 900
