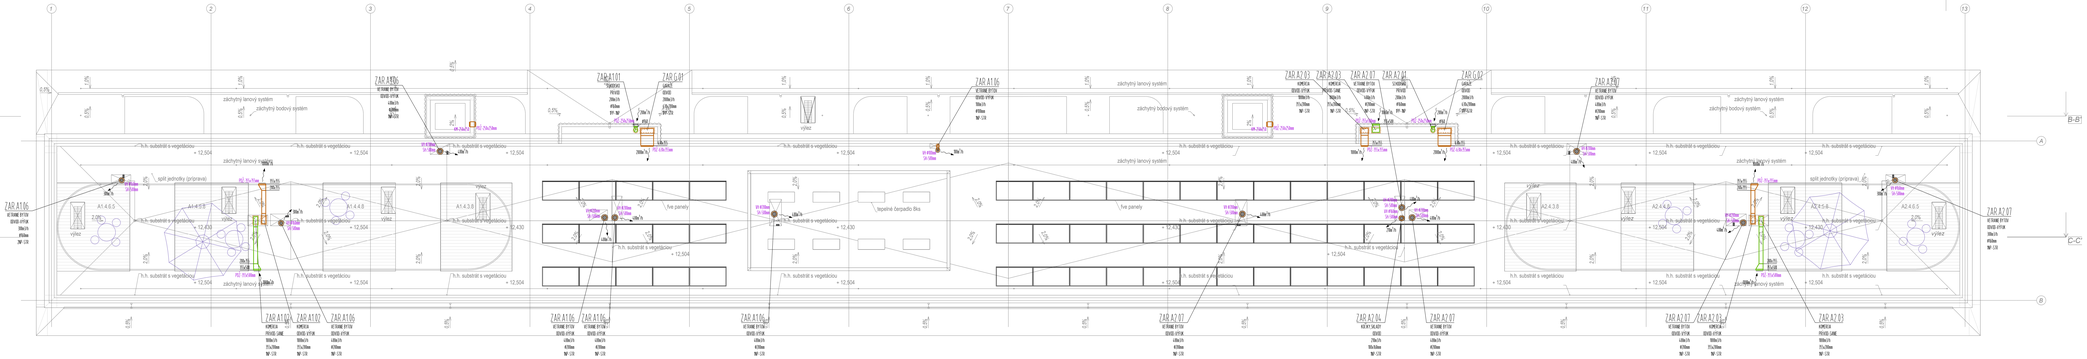KÓD	ČÍSLO M.	MIESTNOSŤ	PLOCHA (m²)	SV. VÝŠKA	OZN. PODLAH	PODLAHA *	STENY	STROP	POZNÁMKY
A1.4.3									
	A1.4.3.8	terasa	14,22	-	S.3.2	betónová dlažba	-	-	-
A1.4.4									
	A1.4.4.8	terasa	14,43	-	S.3.2	betónová dlažba	-	-	-
A1.4.5									
	A1.4.5.8	terasa	14,65	-	S.3.2	betónová dlažba	-	-	-
A1.4.6									
	A1.4.6.5	terasa	14,65	-	S.3.2	betónová dlažba	-	-	-
A2.4.3									
	A2.4.3.8	terasa	14,22	-	S.3.2	betónová dlažba	-	-	-
A2.4.4									
	A2.4.4.8	terasa	14,43	-	S.3.2	betónová dlažba	-	-	-
A2.4.5									
	A2.4.5.8	terasa	14,65	-	S.3.2	betónová dlažba	-	-	-
A2.4.6									
	A2.4.6.5	terasa	14,66	-	S.3.2	betónová dlažba	-	-	-