


DEMONTÁŽ CDS

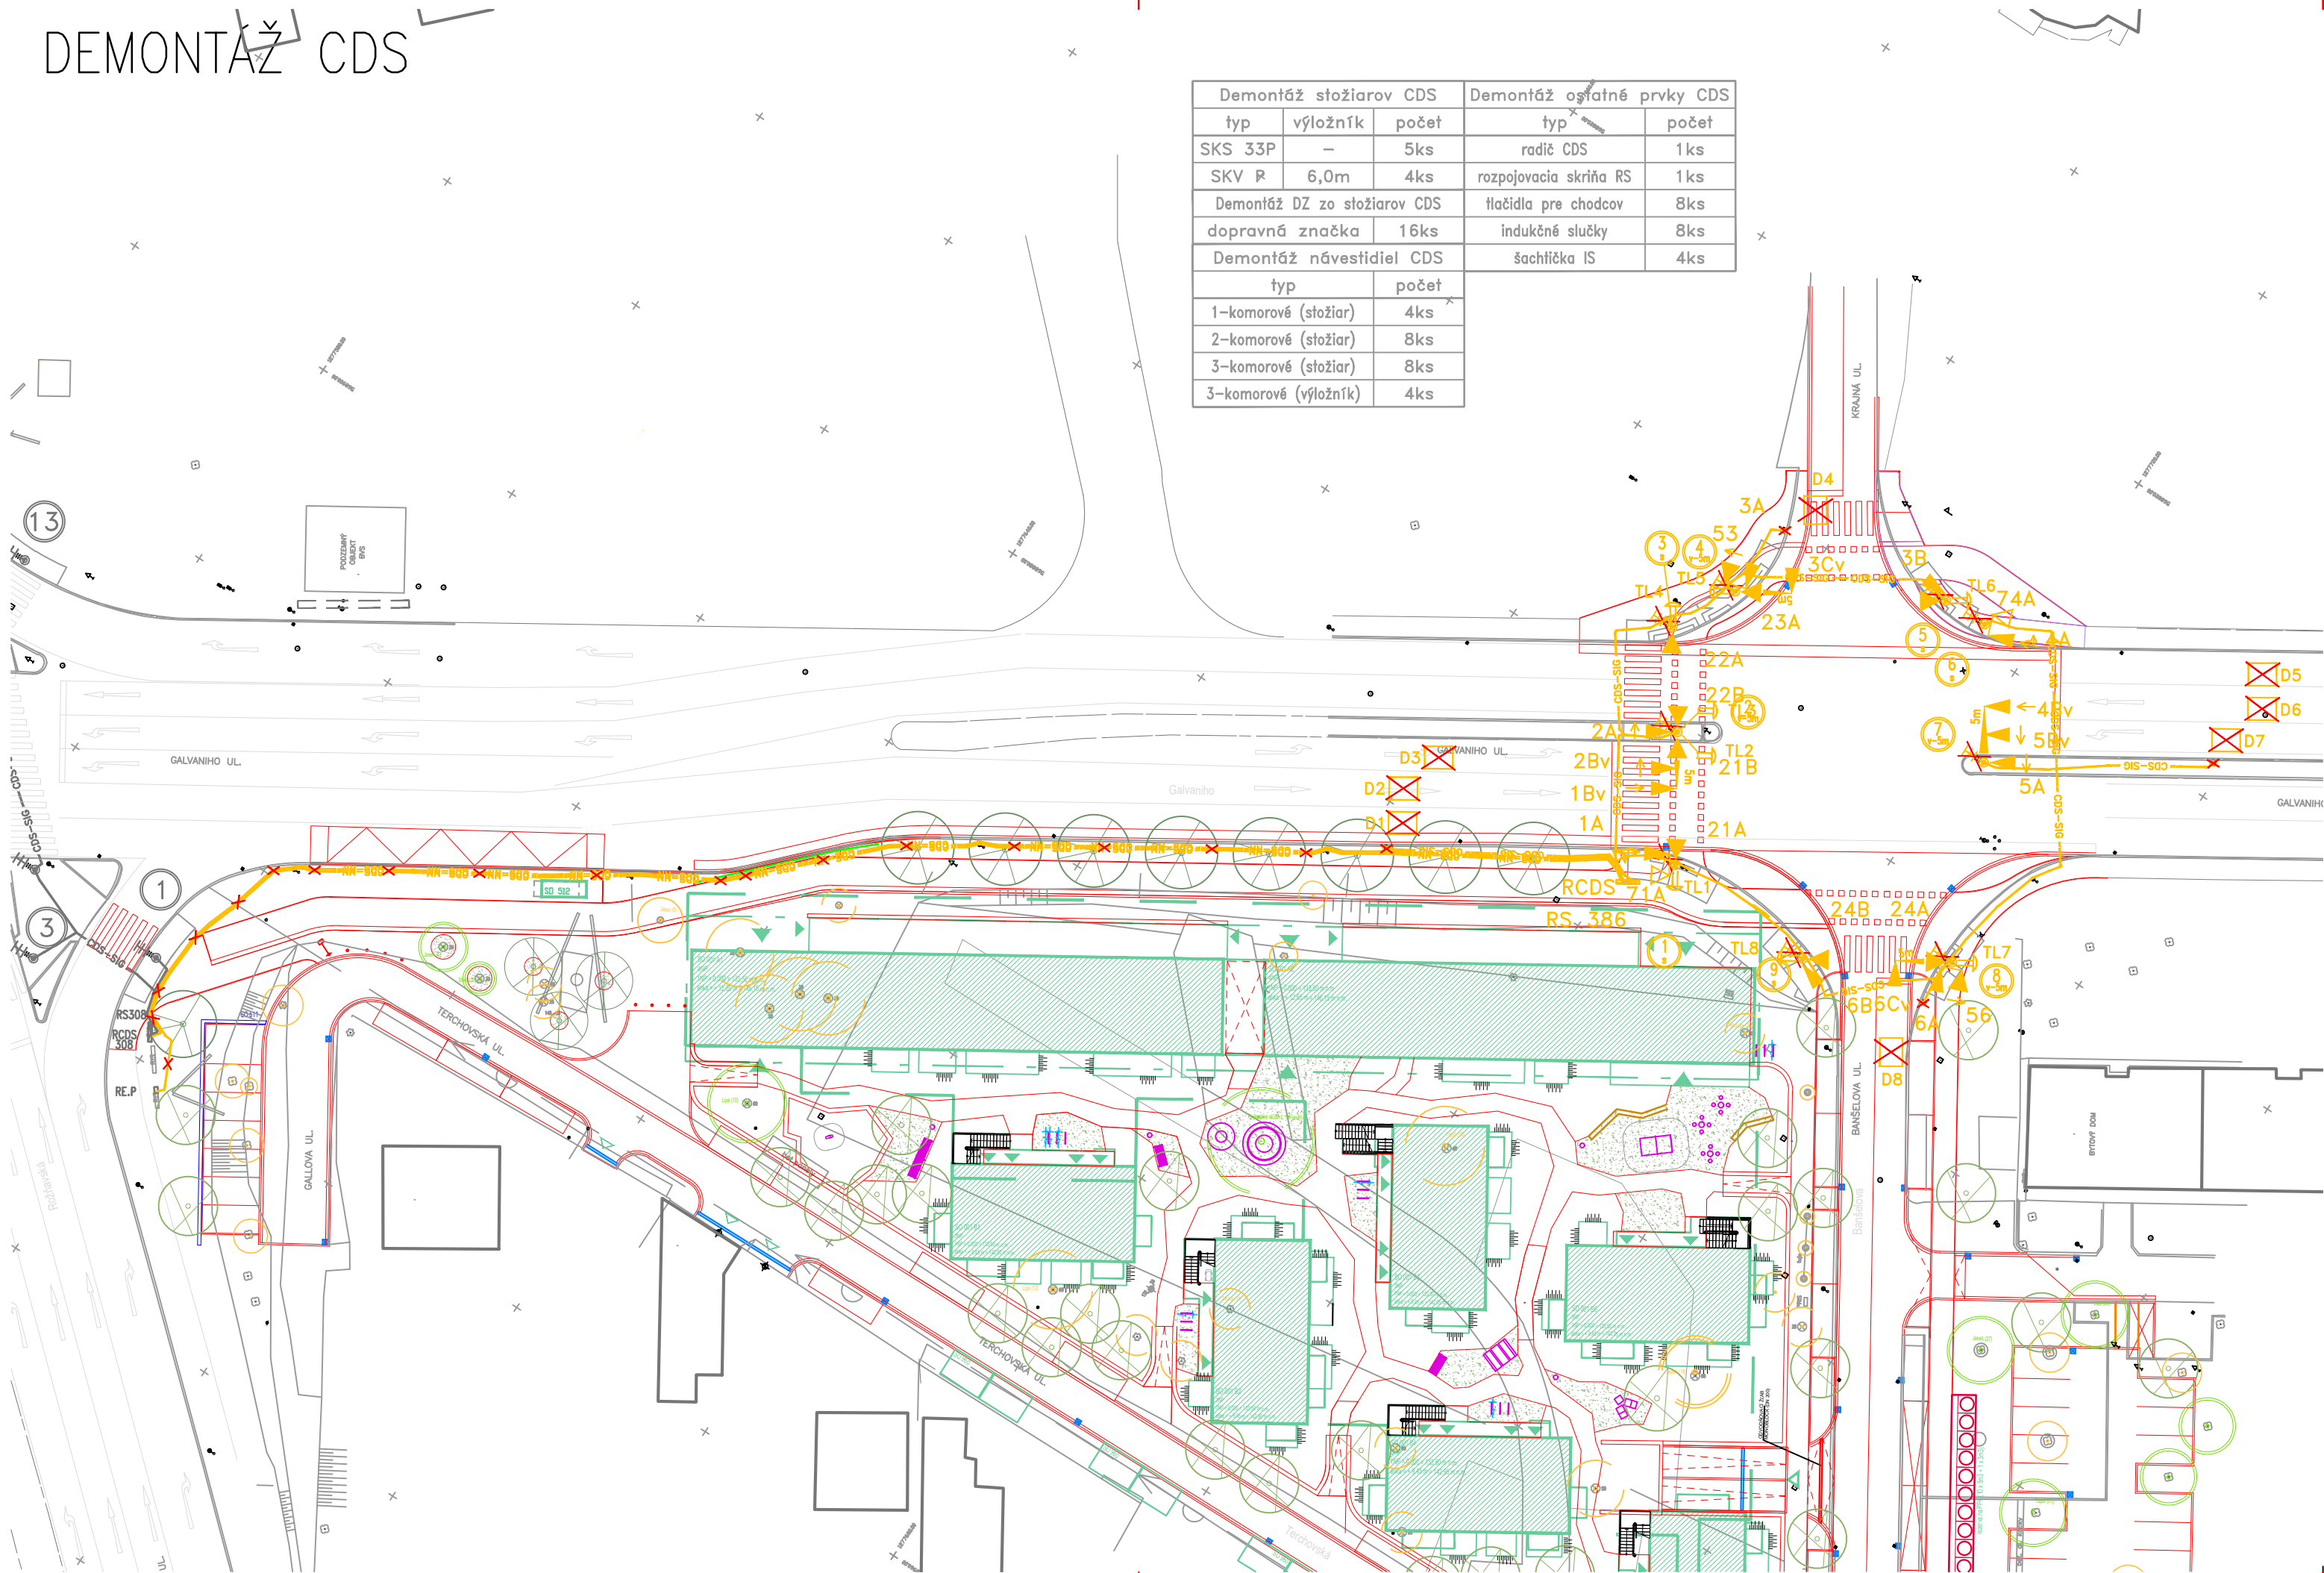

Demontáž stožiarov CDS			Demontáž ostatné prvky CDS	
typ	výložník	počet	typ	počet
SKS 33P	—	5ks	radič CDS	1ks
SKV R	6,0m	4ks	rozpojovacia skriňa RS	1ks
Demontáž DZ zo stožiarov CDS			tlačidla pre chodcov	8ks
dopravná značka			indukčné slučky	8ks
Demontáž návěstidiel CDS			šachtička IS	4ks
typ	počet			
1-komorové (stožiar)	4ks			
2-komorové (stožiar)	8ks			
3-komorové (stožiar)	8ks			
3-komorové (výložník)	4ks			

LEGENDA:

- Stožiar CDS
- Označenie stožiarov CDS
- Rameno výložníkového stožiaru CDS
- Stožiar KD s kamerou
- Radič CDS
- Optická rozpojovacia skriňa ORS
- Kábel CDS
- Koordináčný kábel CDS / optický kábel CDS / HDPE
- Optický kábel KD v HDPE rúre
- Napájací kábel NN pre CDS
- Chránička CDS

AUTORIZACE / AUTHORIZATION

SCHÉMA / SCHEME

±0,000 = m n.m.
SÚR. SYSTÉM S-JTSK / GRID SYSTEM S-JTSK,
VÝŠKOVÝ SYSTÉM BpV / VERTICAL SYSTEM BpV

GENERÁLNY PROJEKTANT BD / HEAD DESIGNER
www.the-buro.cz
TheBuro s.r.o.
Tučkova 24a, Brno 602 00
Tel. : +420 607 911 704
Email: info@the-buro.cz

GENERÁLNY PROJEKTANT DÚ / HEAD DESIGNER
OBBERMEYER
HELIKA s.r.o.
Lamačská cesta 3/B, Bratislava 841 04
Tel. : +421 238 105 223
Email: info@obermeyer.sk

OBJEDNATEL / CLIENT

BRATISLAVA

Hlavné mesto Slovenskej republiky
Bratislava
Primaciálne nám. 1,
814 99 Bratislava

PROJEKTANT / DESIGNER

PROJ-SIG s.r.o.

JAŠÍKOVÁ 2
BRATISLAVA 821 03
TEL. : +421 248 291 305
EMAIL: projsig@projsig.sk

VYPRACOVAL / DRAWN BY
ING. ONDREJ KMOŠKO

KONTROLOVAL / CHECKER
MARCEL LAURINSKÝ

ZODP. PROJEKTANT / RESPONSIBLE
PETER PAVELKA

SCHVÁLIL / APPROVER

NÁZOV ZAKÁZKY / PROJECT NAME

**PROJEKT CDS KRIŽOVATKY
BYTOVÝ DOM TERCHOVSKÁ A DOTKNUTÉ ÚZEMIE**

STUPEŇ PD / PROJECT STAGE
DSP v podrobnosti DRS

MIERKA / SCALE
1:500

DÁTUM VYDANIA / DATE OF ISSUE
03.2023

POČET A4 / NUMBER OF A4
3x A4

NÁZOV OBJEKTU SO/IO / OBJECT NAME
102 - CESTNÁ SVETELNÁ SIGNALIZÁCIA

NÁZOV PROFESNÉHO DIELU / PROFESSION PART
000

NÁZOV DOKUMENTU / DOCUMENT NAME

DEMONTÁŽ CDS

NÁZOV SÓBORU / FILE NAME
2110109 DSP G 102 000 0004 00

ČÍSLO PROJEKTU
PROJECT NUMBER

STUPEŇ PD
PROJECT STAGE

OBCHODNÝ SÓBOR
BUSINESS PART

ČASŤ
PART

SO / IO
OBJECT NAME

PROFESNÝ DIEL
PROF. PART

DILATÁCIA
DILATATION

ČÍSLO DOKUMENTU
DOCUMENT NUMBER

REVÍZIA
REVISION

KÓPIE / COPY