



POHĽAD JUHOZÁPADNÝ

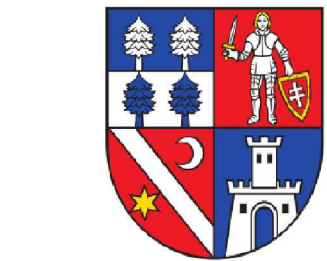


POHĽAD SEVEROVÝCHODNÝ

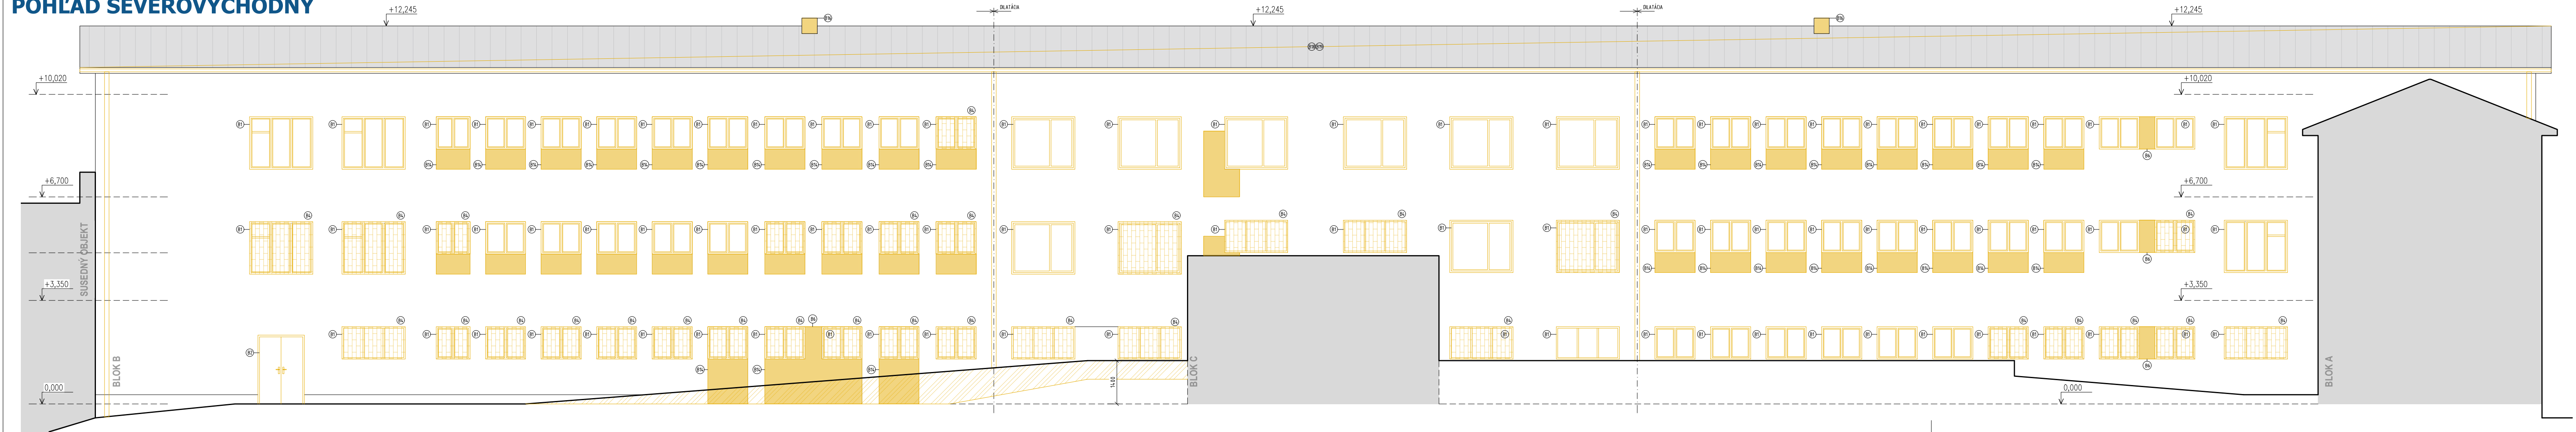

BANSKOBYSŤRICKÝ
SAMOSPRÁVNÝ KRAJ

LEGENDA

- PÔVODNÉ MURIVO - STENY z CDm 375 + OM
- BÚRACIE PRÁCE A KONŠTRUKCIE - STENA MUROVANÁ CDm, PPT (HR. PODĽA VÝKRESU)
- BÚRACIE PRÁCE A KONŠTRUKCIE - STENA SDK (HR. PODĽA VÝKRESU)
- BÚRACIE PRÁCE A KONŠTRUKCIE
- BOX - POPIS POLOŽIEK NA VÝKRESOCH PÔDORYSOV

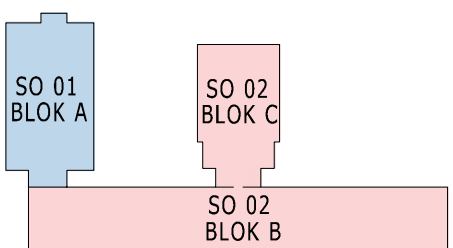

0,000 = 399,600 m.n.m

PEČIATKA:	ZODPOVEDNÝ PROJEKTANT:	ING. JÁN HLINA	 <div>HLINA s.r.o. člen združenia právnických osôb</div>	
	KONTROLOVAL:	ING. LUCIA TÜCSÓKOVÁ		
	VYPRACOVAL:	ING. MATIŠTÍK, TÜCSÓKOVÁ, TEKELOVÁ		
	STAVEBNÍK: Banskobystrický samosprávny kraj, Námestie SNP 23/23, 974 01 Banská Bystrica			
<div>Rekonštrukcia administratívnej budovy</div> <div>Komenského ulica - úrad BBSK</div> <div>k.ú. Banská Bystrica, s.č. 837/12, p.č. KNČ - 1909/1</div> <div>STAVBA 1909/5, 1909/179, 1909/180, 1909/181, 1909/182, 1909/185, 1909/186, 1909/190, 1909/191, 1909/192, 1909/193, 1909/195</div>			FORMÁT	A4
<div>PROFESIA E1 ARCHITEKTONICKÉ A STAVEBNÉ RIEŠENIE</div> <div>NÁZOV VÝKRESU POHĽADY</div>			DÁTUM	12/2023
			STUPEŇ	DSP/DRS
			MIERKA	Č. VÝKRESU
			1:100	B9