




PÔDORYS STRECHY - NOVÝ STAV  
M1:75

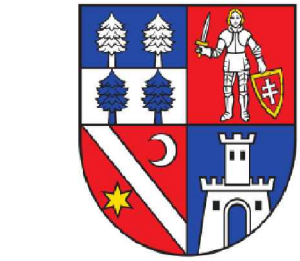

BANSKOBYSŤRICKÝ  
SAMOSPRÁVNÝ KRAJ

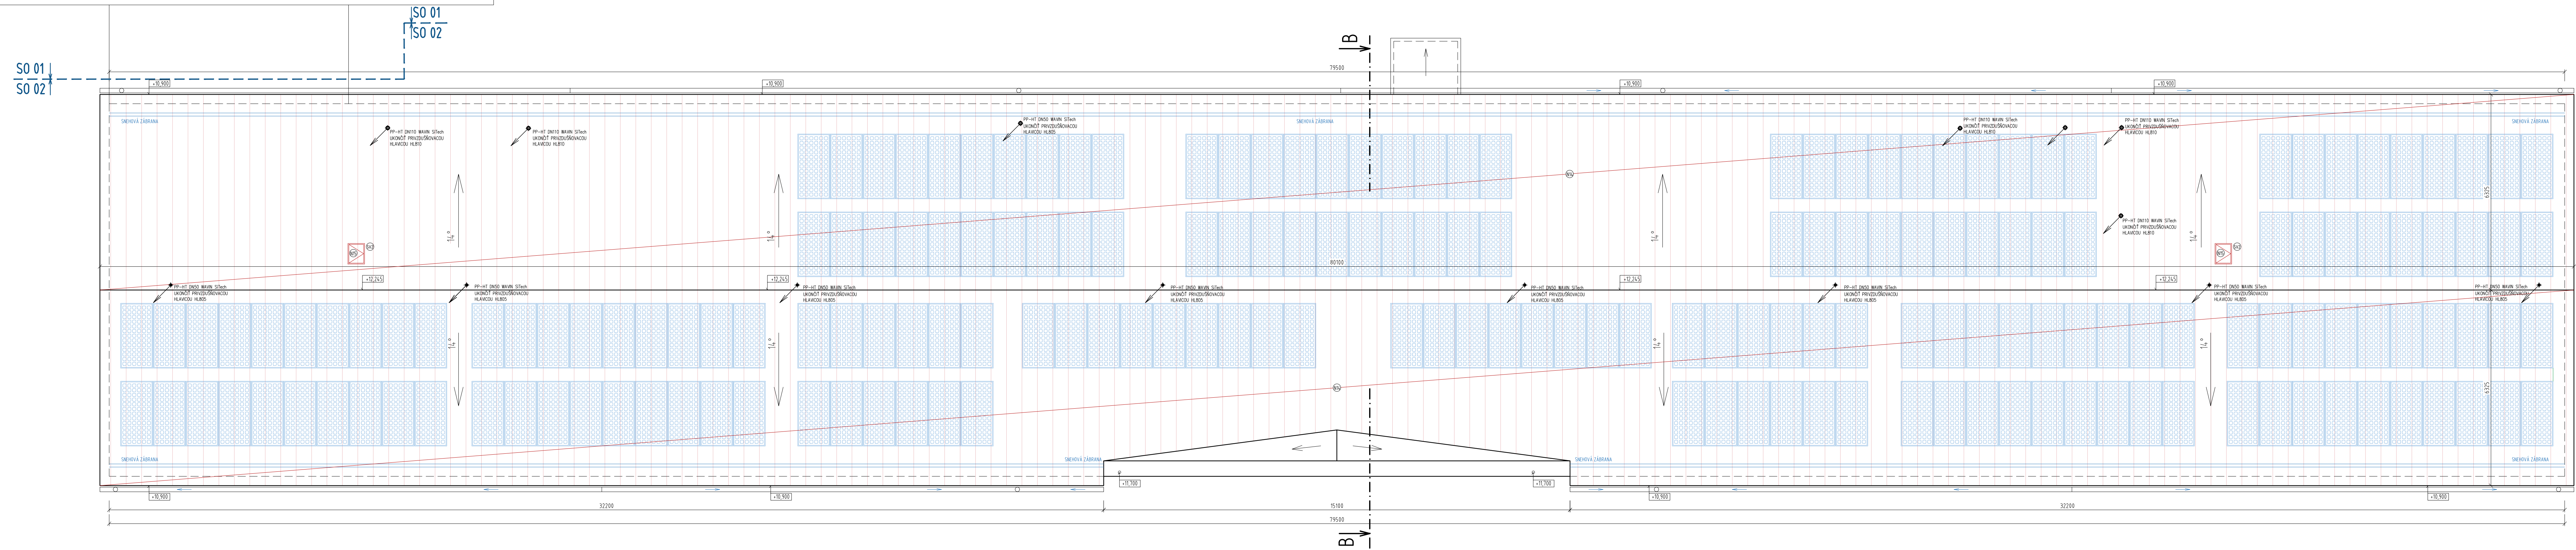

0,000 = 399,600 m.n.m

PEČIATKA:	ZODPOVEDNÝ PROJEKTANT:	ING. JÁN HLINA	 HLINA s.r.o. Ostatní zodpovedajúce právnických osôb
	KONTROLOVAL:	ING. LUCIA TOČSÓKOVÁ	
	VYPRACOVAL:	ING. MATIŠTÍK, TOČSÓKOVÁ, TEKELOVÁ	
	STAVEBNÍK: Banskobystrický samosprávny kraj, Námestie SNP 23/23, 974 01 Banská Bystrica	FORMÁT	
Rekonštrukcia administratívnej budovy		DÁTUM	12/2023
Komenského ulica - úrad BBSK		STUPEŇ	DSP/DRS
STAVBA	k.ú. Banská Bystrica, s.č. 837/12, p.č. KNIC - 1908/1	MIERKA	Č. VÝKRESU
PROFESIA	E1 ARCHITEKTONICKÉ A STAVEBNÉ RIEŠENIE		
NÁZOV VÝKRESU	PÔDORYS STRECHY - NOVÝ STAV		