


PÔDORYS I.NP– EXISTUJÚCI STAV, BÚRACIE PRÁCE, M=1:100

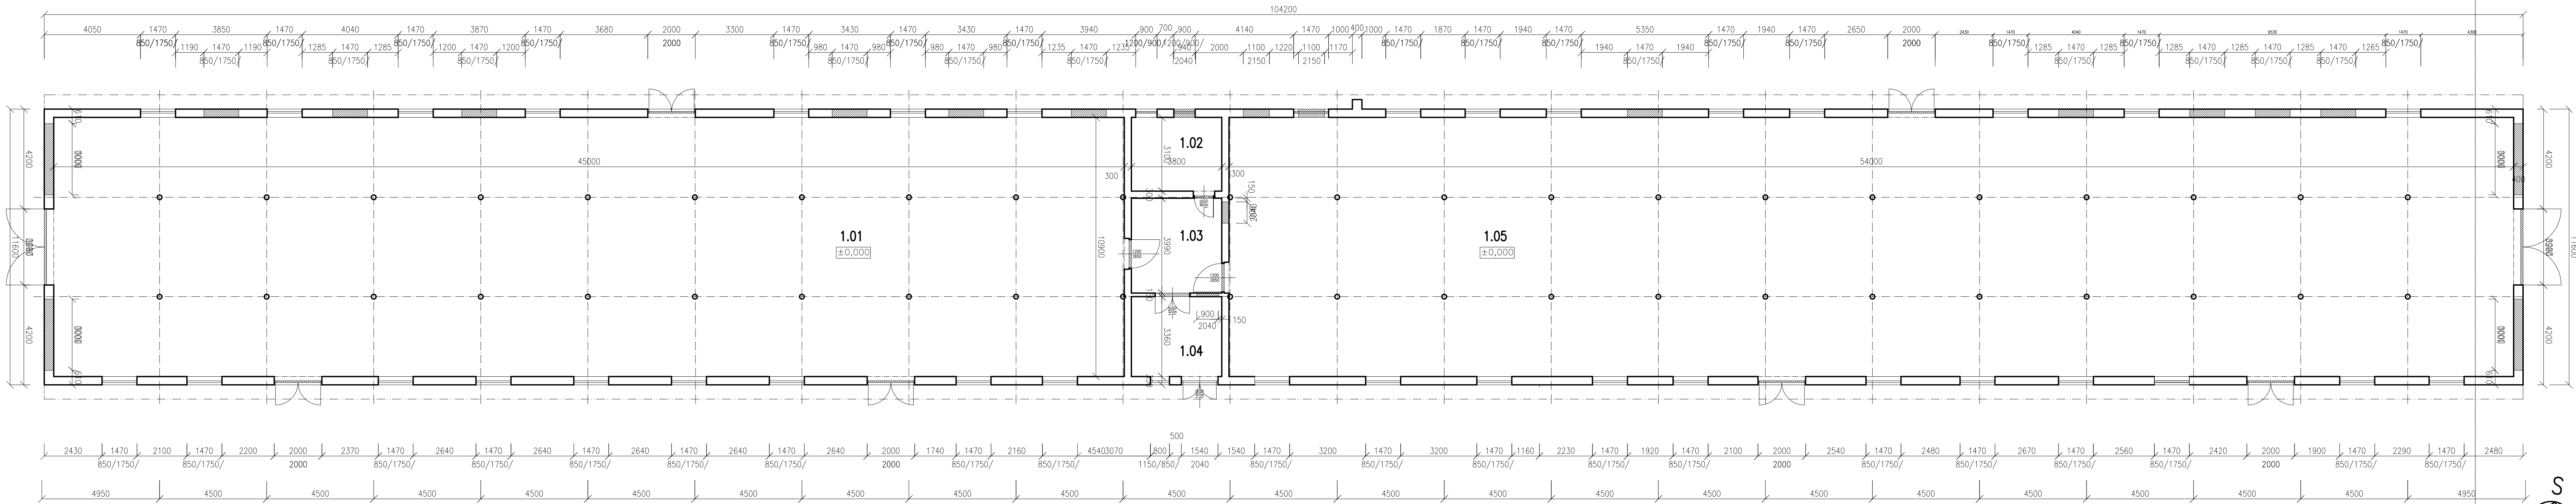

LEGENDA MIESTNOSTI :


ČÍSLO MIESTNOSTI	NÁZOV MIESTNOSTI	PLOCHA (m²)	PODLAHA	STĚNA	STROP
1.01	OVČIN	490,5	BETON. NAZARNA	OMETRA HLADKA	DREVENÝ DOSKOVÝ STROP
1.02	PRIPRAVA KRMIVA	11,78	BETON. NAZARNA	OMETRA HLADKA	DREVENÝ DOSKOVÝ STROP
1.03	PREDSEŇ	15,16	BETON. NAZARNA	OMETRA HLADKA	DREVENÝ DOSKOVÝ STROP
1.04	ZADVERIE	12,76	BETON. NAZARNA	OMETRA HLADKA	DREVENÝ DOSKOVÝ STROP
1.05	OVČIN	588,6	BETON. NAZARNA	OMETRA HLADKA	DREVENÝ DOSKOVÝ STROP
SPOLU		1118,8			

LEGENDA GRAFICKÝCH ZNAČENÍ:

- EXISTUJÚCE KONŠTRUKCIE
BÚRANÉ KONŠTRUKCIE

POZNÁMKA

- VYBŮRAT VŠETKY OZNAČENÉ VRÁTA A DVERE
– VYBŮRAT OTVORY PRE NAVRHOVANÉ OKNA, VRÁTA A DVERE
– DEMONTOVAŤ KRYTINU – TRAPÉZOVÝ PLECH
– OSTRANIŤ LÁTOVANIE POD KRYTINOU, KROKOVY, VAZNIČKA A DREVENÝ DOSKOVÝ PODHLAD

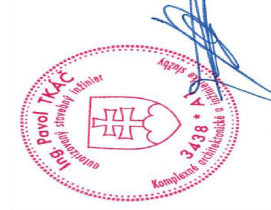

±0,000=PODLAHA I.NP V EXISTUJÚcej BUDOVE
STAVEBNÉ-ARCHITEKTONICKÉ RIEŠENIE

PROJEKTOVÁ A INŽINIERSKÁ KANCELÁRIA PRO-ING RUŽOMBEROK			
HLAVNÝ PROJ.: Ing. TRÁČ PAVOL	ZOPOV. PROJ.: Ing. TRÁČ PAVOL	VYPRACOVAL: Ing. TRÁČ PAVOL	STUPEŇ: PROJEKT PRE STAV. PŮV.
MIESTO STAVBY: OŠŤAČNICA		DATUM: APRIL 2022	
STAVBA: MODERNIZÁCIA CHOVU OVCE		FORMÁT: E A4	
OBJEKT: OVČIN Č.1		MIERKA: 1:50	
OBJEKT: PÔDORYS I.NP – EXISTUJÚCI STAV, BÚRACIE PRÁCE		Č. VÝK.: 01	