


PÔDORYS I.NP– NAVRHOVANÝ STAV, M=1:100

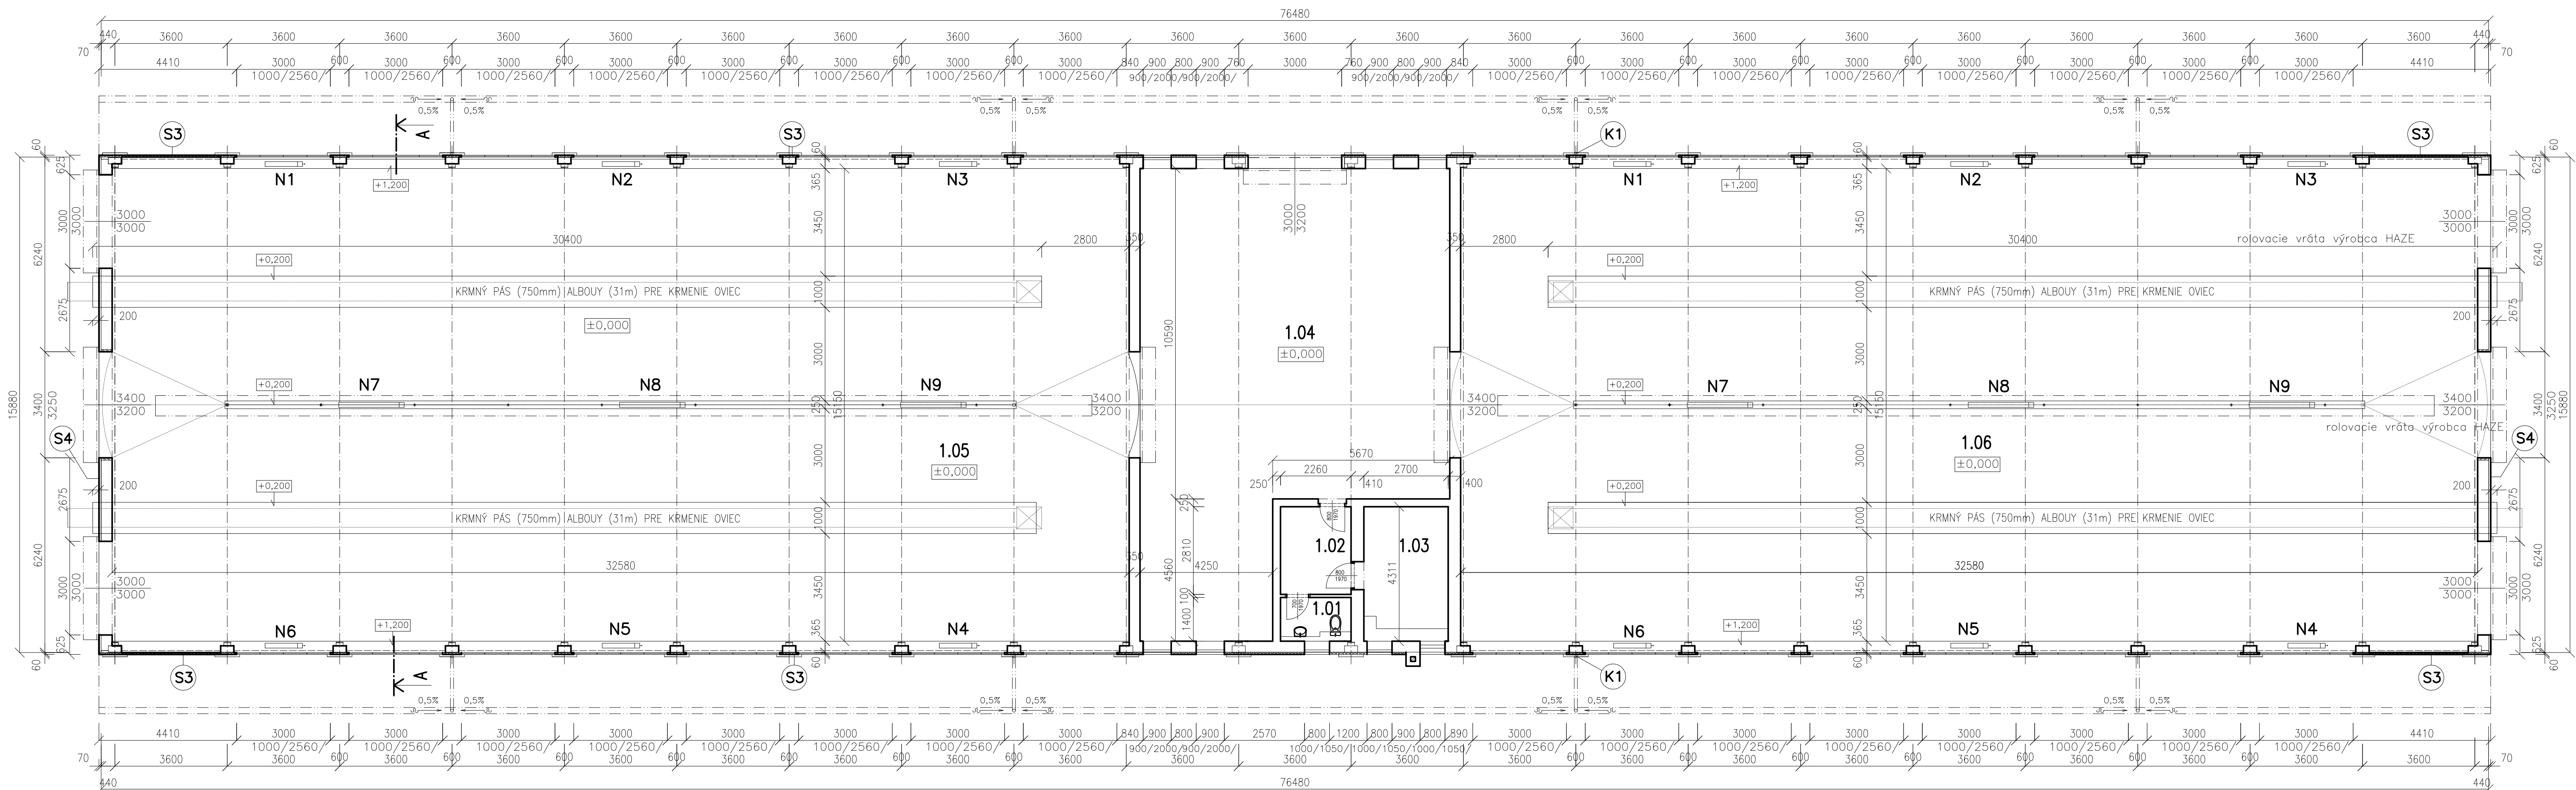

LEGENDA MIESTNOSTI :

ČÍSLO MIESTNOSTI	NÁZOV MIESTNOSTI	PLOCHA (m²)	PODLAHA	STENY	STROP
1.01	UMÝVARKA	3,16	KERAMICKÁ DLAŽBA	OMIETKA HLADKÁ	OMIETKA HLADKÁ
1.02	PREDSEŇ	6,35	KERAMICKÁ DLAŽBA	OMIETKA HLADKÁ	OMIETKA HLADKÁ
1.03	SLUŽBA	11,64	KERAMICKÁ DLAŽBA	OMIETKA HLADKÁ	OMIETKA HLADKÁ
1.04	PRÍPRAVA KRMIVA	124,32	BETÓN. NAZANNA	OMIETKA HLADKÁ	BROLO AGRO TYS SKLONANÝ
1.05	OVČIN 1	493,6	BETÓN. NAZANNA	PLR PANEL	BROLO AGRO TYS SKLONANÝ
1.06	OVČIN 2	493,6	BETÓN. NAZANNA	PLR PANEL	BROLO AGRO TYS SKLONANÝ


LEGENDA GRAFICKÝCH ZNAČENÍ:

EXISTUJÚCE KONŠTRUKCIE

LEGENDA:

- (S3) TEPELNOIZOLANÝ STENOVÝ PANEL, HR. 60 mm.
(S4) TRAPEZOVÝ POPLASTOVANÝ PLECH T20
(K1) ODKVAPOVÝ SYSTÉM KOMPLET- ŽLAB D160, ODPADOVÁ RÚRA PRIEM. 125 MM
POPLASTOVANÝ PLECH.

N1–N9 – NÁPALNÝ – DODÁKA TO
VŠETKY ROLOVACIE VŔTÁ BUDÚ PUCHOVÉ VÝRABCA/ALEBO EKUIVALENT/

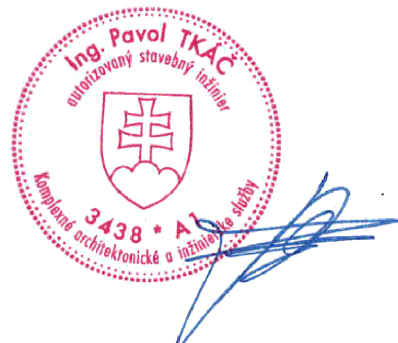

+–0,000=PODLAHA I.NP V EXISTUJÚCEJ BUDOVE
STAVEBNO–ARCHITEKTONICKE RIEŠENIE

PRO-ING RÚŽOMBEROK PROJEKTOVÁ A INŽINIERSKÁ KANCELÁRIA			
HLAVNÝ PROJEKTANT	ZODPOV. PROJEKTANT	VYPRACOVAL	STUPEN' PROJEKTU PRE STAV. PŮV.
Ing. TKÁČ PAVOL	Ing. TKÁČ PAVOL	Ing. TKÁČ PAVOL	DATUM: APRIL 2022
MESTO STAVBY: OČADNICA		MIERKA: 1:50	FORMÁT: A4
INVESTOR: POĽNÍCKE DRUŽSTVO "VEĽKÁ RAČA", OČADNICA		ZAKAZKA č.:	
STAVBA: MODERNIZÁCIA CHOVU OVIEC			
OBJEKT: OVČIN Č.3			
OBSAH: PÔDORYS I.NP – NAVRHOVANÝ STAV			Č. VÝK.: 03