


PÔDORYS I.NP- EXISTUJÚCI STAV, BÚRACIE PRÁCE M=1:100

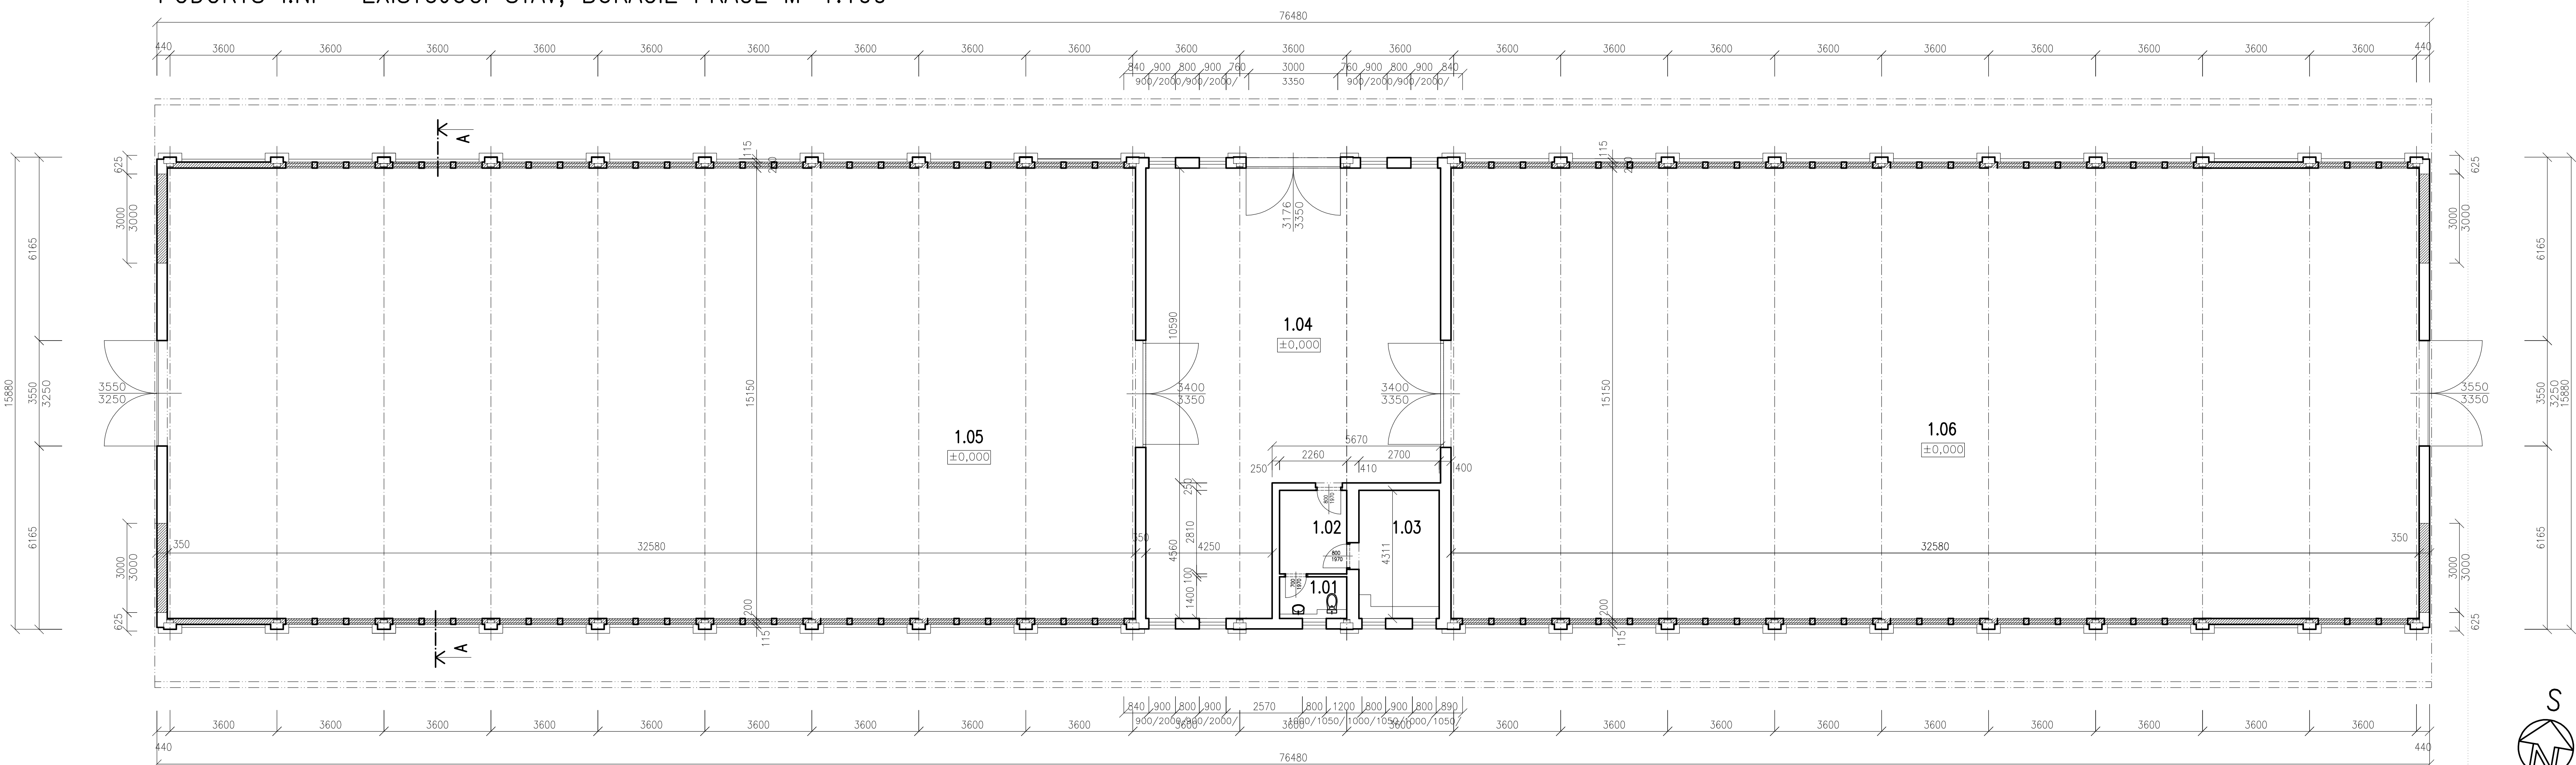

LEGENDA MIESTNOSTI :

ČÍSLO MIESTNOSTI	PODLAHA	STĚNY	STROP
1.01	3,16	KERAMICKÁ DLAŽBA	OMĚTKA HLADKÁ
1.02	6,35	KERAMICKÁ DLAŽBA	OMĚTKA HLADKÁ
1.03	11,64	KERAMICKÁ DLAŽBA	OMĚTKA HLADKÁ
1.04	124,32	BETON. NAZANNA	OMĚTKA HLADKÁ
1.05	493,6	BETON. NAZANNA	PUR PANEL
1.06	493,6	BETON. NAZANNA	PUR PANEL

LEGENDA GRAFICKÝCH ZNAČENÍ:

	EXISTUJÚCE KONŠTRUKCIE
	BÚRANÉ KONŠTRUKCIE

POZNÁMKA

- VYBÚRAŤ VŠETKY VRÁTA
- VYBÚRAŤ VŠETKY OKNA OKREM OKIEN V MIESTNOSTIACH 1.01 A 1.03
- DEMONTOVAŤ KRYTINU - TRAPÉZOVÝ FLECH
- OSTRÁNIŤ DREVENÉ VÁZNIČKY, A DREVENÝ DOSKOVÝ PODHLAD
- DEMONTOVAŤ DREVENÉ OPLÁŠTENIE NA BOČNÝCH STENÁCH, VRÁTANÉ OKIEN A VRÁT
- VYBÚRAŤ OTVORY PRE NAVRHOVANÉ VRÁTA V SITOVÝCH STENÁCH

±0,000=PODLAHA I.NP V EXISTUJÚCEJ BUI
STAVEBNÓ-ARCHITEKTONICKÉ RIŠENIE

PRO-ING RYZOMBEROK PROJEKTOVÁ A INŽINIERSKÁ KANCELÁRIA			
HLAVNÝ PROJ.:	ZODPOV. PROJ.:	VYPRACOVAL:	STUPEN: PROJEKT PRE STAV. PŮV.
Ing. TKÁČ PAVOL	Ing. TKÁČ PAVOL	Ing. TKÁČ PAVOL	DATUM: APRIL 2022
MIESTO STAVBY:		MIERKA:	ZAKAZKA č.:
OŠADNICA		1:50	
INVESTOR: POĽNÍCKE DRUŽSTVO "VEĽKÁ RAČA", 023 01 OŠADNICA			
STAVBA: MODERNIZÁCIA CHOVU OVIEC			
OBJEKT: OVČIN Č.3			
OBŠAH: PÔDORYS I.NP - EXIST. STAV, BÚRACIE PRÁCE			Č. VÝK.: 01