


PÔDORYS STRECHY– NAVRHOVANÝ STAV, M=1:100

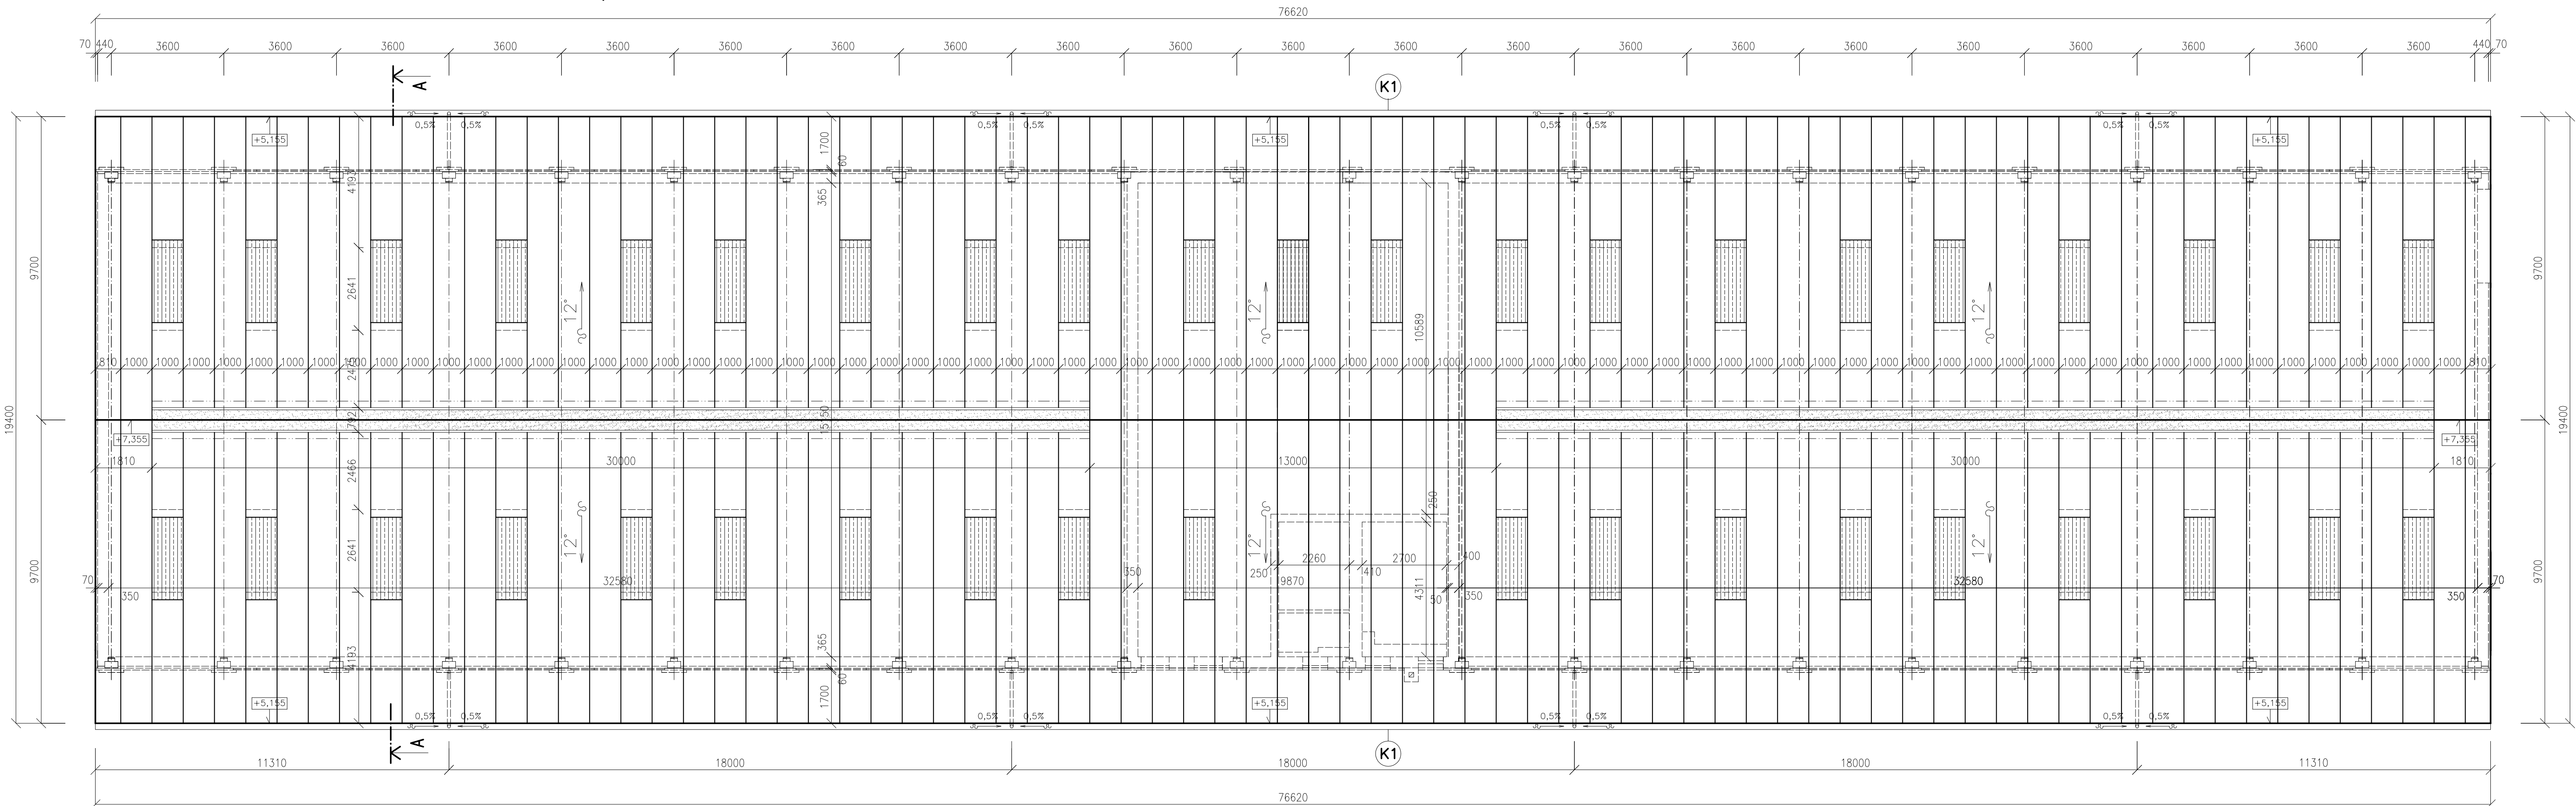

LEGENDA GRAFICKÝCH ZNAČENÍ:

- TEPELNOIZOLACNÝ PANEĽ BROLO AGRO IVS, HR. 60 mm, SPOND
- PLOCHU TVORÍ HLADKÁ SKLOAMNATOVÁ VSTVA (stebo ekvivalent)
- HREBENOVÁ VETRAČIA STRBINA
- PRESVETLOVACÍ PROFILOVANÝ POLYKARBONATOVÝ PANEĽ 250/40 BROLO HR. 3 mm +
- ODKÁPOVÝ SYSTÉM KOMPLET – ŽĽAB D160, ODPADOVÁ RÚRA PREM. 125 MM

POZNÁMKA

(K1) – ODKÁPOVÝ SYSTÉM KOMPLET – ŽĽAB D160, ODPADOVÁ RÚRA PREM. 125 MM

+-0,000=PODLAHA LNP V EXISTUJÚcej BUDOVE
STAVEBNO-ARCHITEKTONICKÉ RIEŠENIE

PRO-ING RUMOMBEROK PROJEKTOVÁ A INŽINIERSKÁ KANCELÁRIA			
HLAVNÝ PROJ.: Ing. TKÁČ PAVOL	ZODPOV. PROJ.: Ing. TKÁČ PAVOL	VYPRACOVAL: Ing. TKÁČ PAVOL	STUPEN: PROJEKT PRE STAV. PŮV.
MESTO STAVBY: OČADNICA		DATUM: APRIL 2022	
INVESTOR: POĽNÍCKE DRUŽSTVO "VEĽKÁ BAĽA", 023 01 OČADNICA		FORMÁT: 5 A4	
STAVBA: MODERNIZÁCIA CHOVU OVIEC		MIERKA: 1:50	
OBJEKT: OVČIN Ľ3		ZAKAZKA č.:	
OBSAH: PÔDORYS STRECHY – NAVRHOVANÝ STAV			Č. VÝK.: 05