


REZ A-A – NAVRHOVANÝ STAV, M=1:50

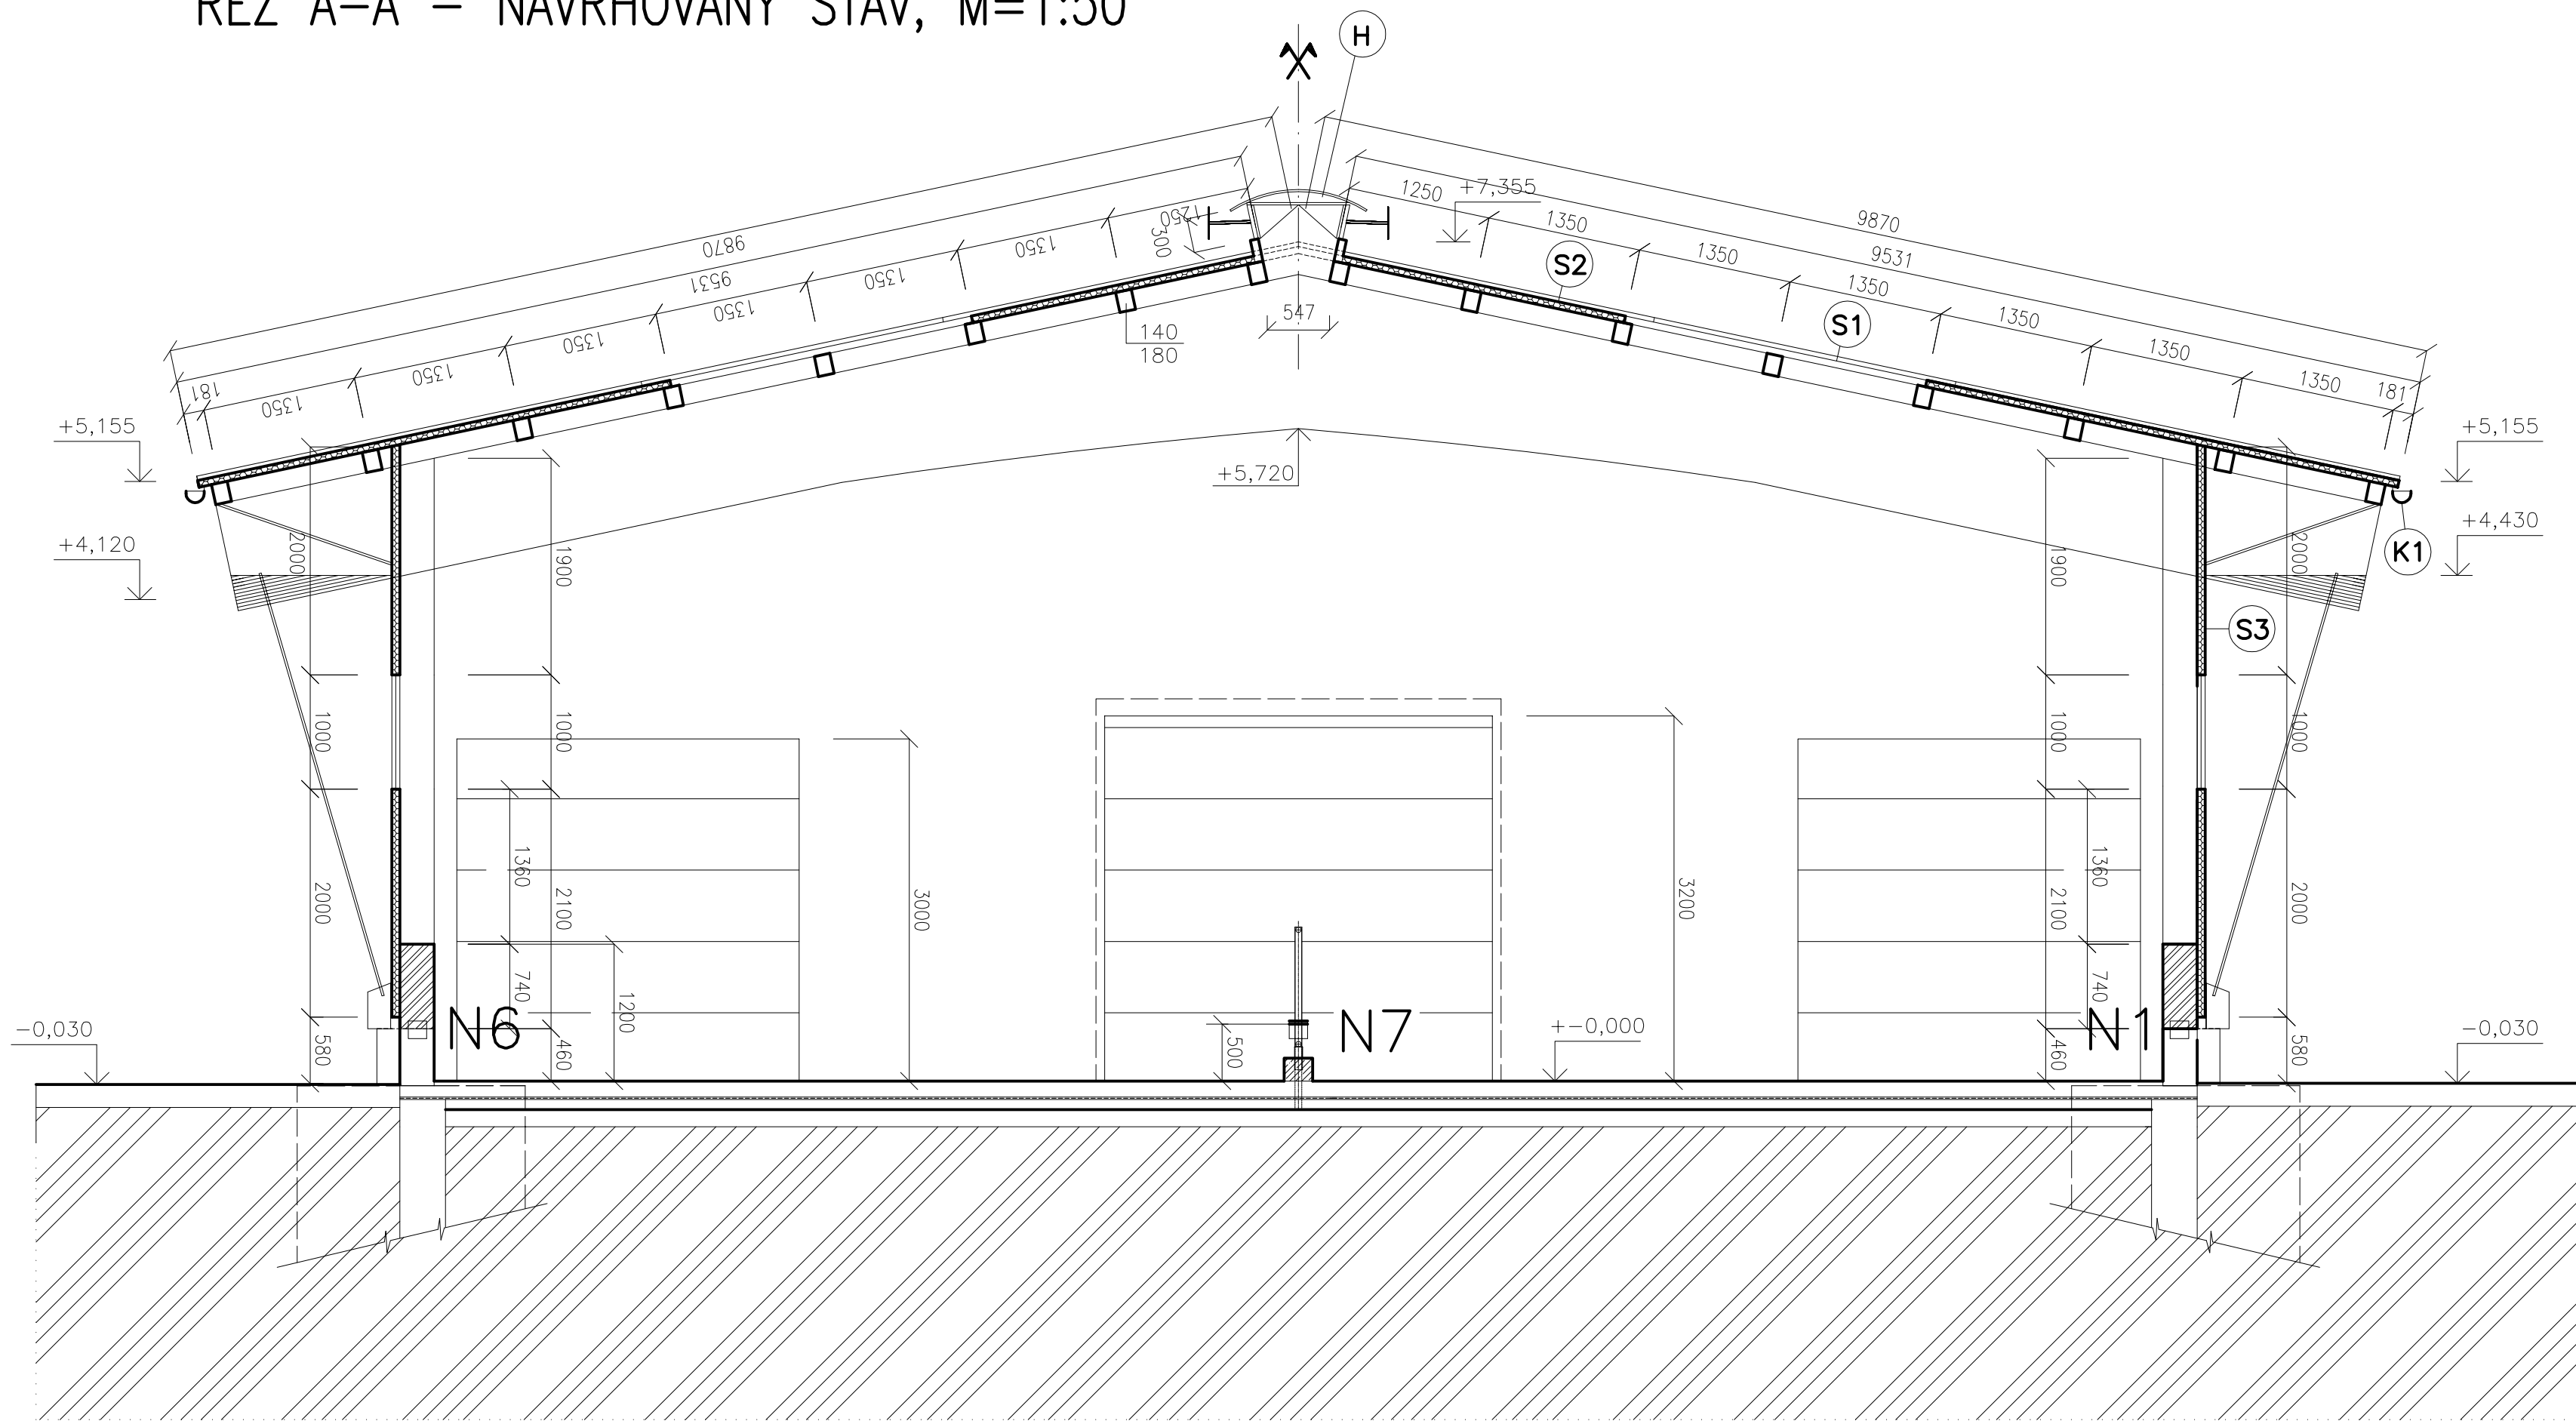

LEGENDA GRAFICKÝCH ZNAČENÍ:


	EXISTUJÚCE KONŠTRUKCIE
	BETÓN PROSTÝ TR C20/25
	MURIVO Z TEHÁL POROTHERM HR. 300 MM NA MALTU VC

LEGENDA:

	HREBEŇOVÁ VETRACIA ŠTRBINA
	PRESVETLOVACÍ PROFILOVANÝ POLYKARBONÁTOVÝ PANEL 250/40 BROLLO HR. 3 mm + DUTOKOMOROVÝ POLYKARBONÁT HR. 10 mm
	TEPELNOIZOLAČNÝ PANEL BROLLO AGRO TV5, HR. 60 mm, SPODNÚ PLOCHU TVORÍ HLADKÁ SKLOLAMINÁTOVÁ VRSTVA (alebo ekvivalent)
	TEPELNOIZOLAČNÝ STENOVÝ PANEL, HR. 60 mm,
	ODKVAPOVÝ SYSTÉM KOMPLET – ŽLAB D160, ODPADOVÁ RÓRA PRIEM. 125 MM POPLASTOVANÝ PLECH

POZNÁMKA:

N1–N9 – NAPAJAČKY – DODÁVKA TG

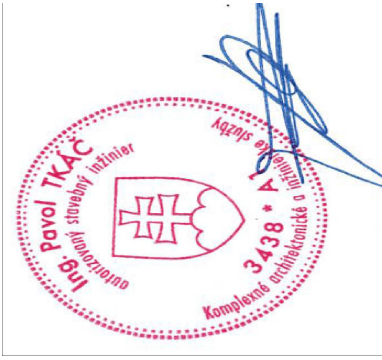

+–0,000=PODLAHA I.NP V EXISTUJÚCEJ BUDOVE
STAVEBNO–ARCHITEKTONICKÉ RIEŠENIE

PRO-ING RUŽOMBEROK PROJEKTOVÁ A INŽINIERSKA KANCELÁRIA			
HLAV.ING.PROJ.: Ing.TKÁČ Pavol	ZODPOV.PROJ.: Ing.TKÁČ Pavol	VYPRACOVAL : Ing.TKÁČ Pavol	STUPEN: PROJEKT PRE STAV.POV.
			DÁTUM: APRIL 2022
			FORMÁT: 4 A4
			ZÁKAZKA č.:
MIESTO STAVBY: OŠČADNICA			
INVESTOR: ROLNÍCKE DRUŽSTVO "VEĽKÁ RAČA", 023 01 OŠČADNICA			
STAVBA: MODERNIZÁCIA CHOVU OVIEC			
OBJEKT: ovčín č.3			
OBSAH: REZ A-A – NAVRHOVANÝ STAV			Č.VÝK.: 06