


PÔDORYS KROVU– NAVRHOVANÝ STAV, M=1:100

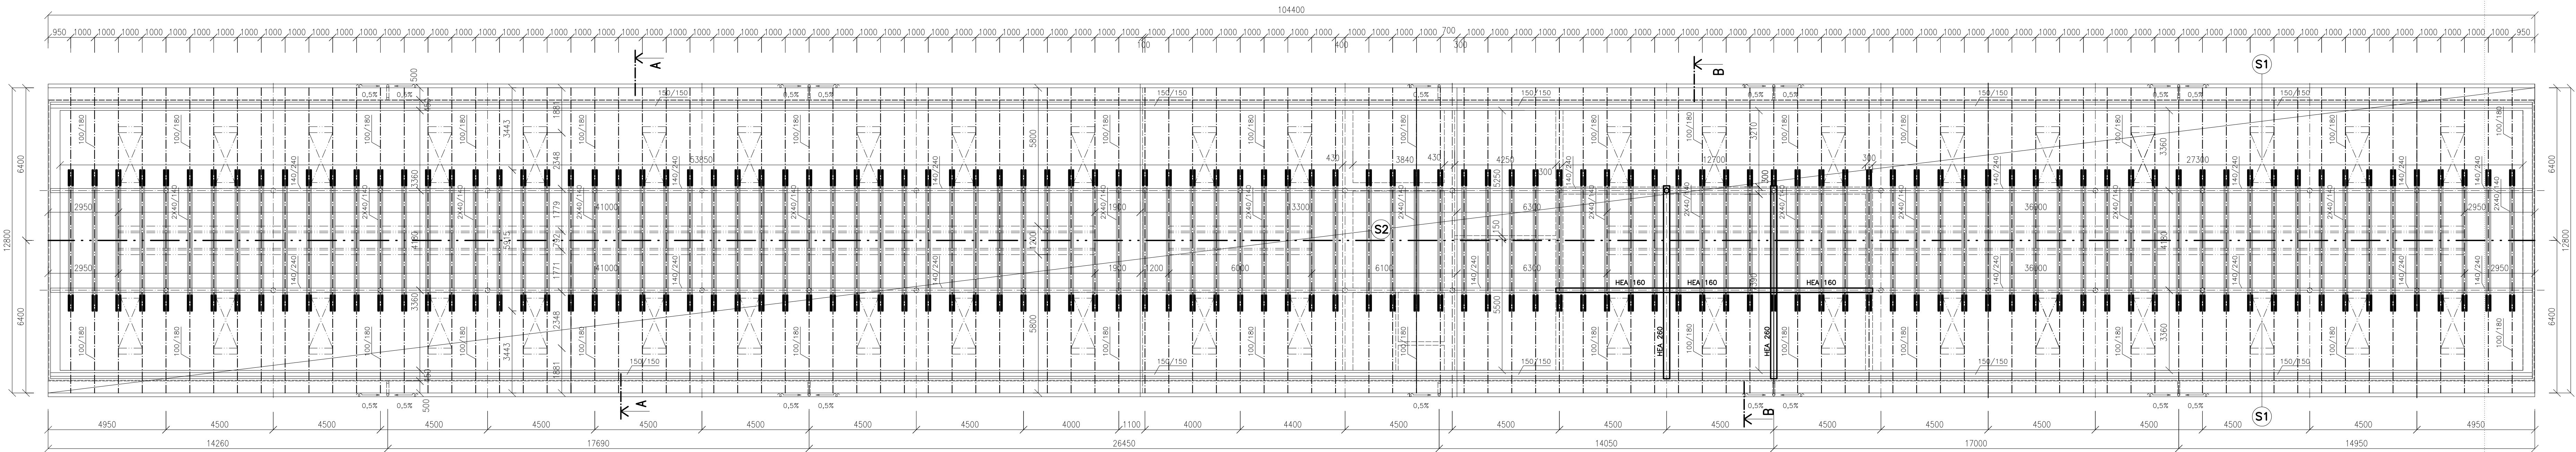

LEGENDA:

- S1 PRESVETLOVÝ PROFILOVANÝ POLYKARBONÁTOVÝ PANEL 250/40 BROLOLO HR. 3 mm +  
DUTKOVÝ PROFIL POLYKARBONÁT HR. 10 mm
- S2 TEPELNOIZOLAČNÝ PANEL BROLOLO AGRO TYS HR. 60 mm, SPONOVÝ  
PLACHU TYOKU NAJAKA SKLADANÁ VÝSTRA (alebo ekvivalent)

POZNÁMKA

DREVNIČNÉ KOTVY SKRUTKAMI K EXIST. OCELovým PÁRČIAM Z U PROFILOV  
PRIVÁRENÝM K EXIST. STĺPOM  
DREVENE PRVKY OPAKTRIT NÁTEROM PROTÍ PLESŇAM, ŠKODCOM A HNILOBE

+/-0,000=PODLAHA I.N.P V EXISTUJÚCEJ BUDOVE  
STAVEBNÓ-ARCHITEKTONICKE RIESENIE

PROJEKTOVÁ A INŽINIERSKÁ KANCELÁRIA			
HLAVNÝ PROJ.: ZODPOV. PROJ.: VYPRACOVAL:	STUPEŇ: PROJEKT PRE STAV.POV.		
Ing.TKÁČ Pavol	Ing.TKÁČ Pavol	Ing.TKÁČ Pavol	DATUM: APRIL 2022
Miesto stavby: OŠAČOVICA		FORMÁT: E A4	ČÍSLO: 01
INVESTOR: ROVNICE DRUŽSTVO "VEĽKÁ RAČA", 023 01 OŠAČOVICA		MIERKA: 1:50	
STAVBA: MODERNIZÁCIA CHOVU OVCE			
OBJEKT: ovčárň			
OBJEKT: PÔDORYS KROVU – NAVRHOVANÝ STAV		Č. VÝK.: 04	