


PÔDORYS KROVU- NAVRHOVANÝ STAV, M=1:100

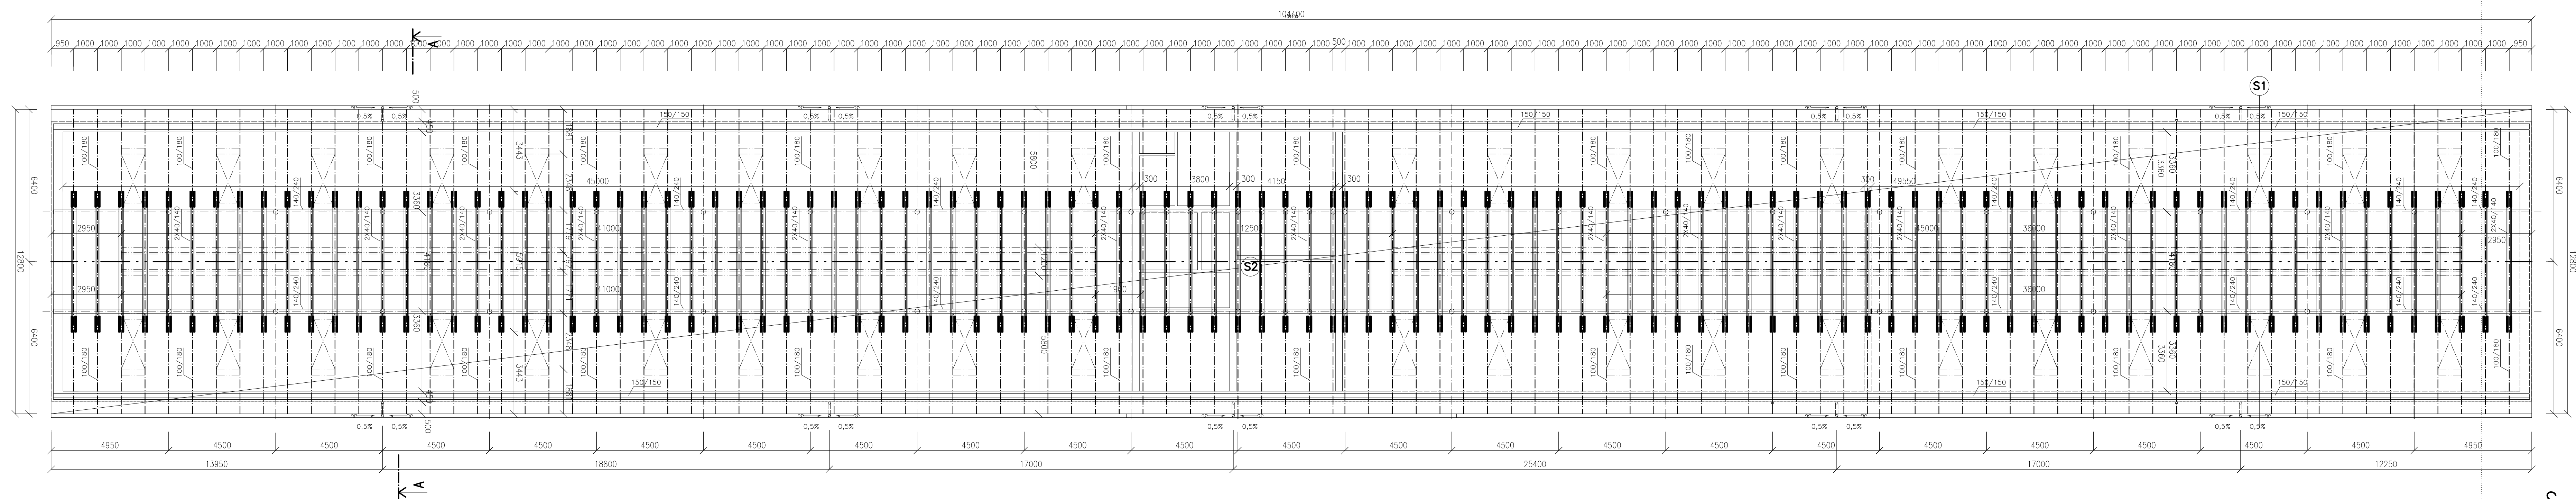


LEGENDA:

- S1** PRESVETLOVACÍ PROFILOVANÝ POLYKARBONÁTOVÝ PANEĽ 250/40 BROLLO HR. 3 mm +
DUTOKOMOROVÝ POLYKARBONÁT HR. 10 mm
- S2** TEPELNOIZOLAČNÝ PANEĽ BROLLO AGRO TV.5, HR. 60 mm, SPODNÚ
PLOCHU TVORÍ HLADKÁ SKLOLAMINÁTOVÁ VRSTVA (alebo ekvivalent)

POZNÁMKA

DREV.VBZNICE KOTVIť SKRUTKAMI K EXIST.OCELOVÝM PAPAČIAM Z U PROFILOV
PRIMARENÝM K EXIST.STĽPOM
DREVENÉ PRVKY OPATRIť NÁTEROM PROTI PLESŇAM, ŠKODCOM A HNIOBE

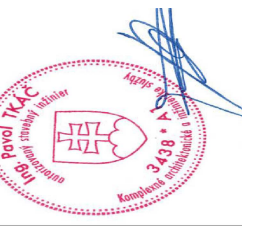

+0,000=PODLAHA I.NP V EXISTUJÚCEJ BUDOVE
STAVEBNO-ARCHITEKTONICKÉ RIEŠENIE

		PRO-ING RUZOMBEROK	
Hlavný projekt: OSTROVSKÁ		Výkresová kancelária	
Ing. T. Kábel, Pávek	Ing. T. Kábel, Pávek	Datum: APRIL 2012	Projekt pre stavbu:
Miesto stavby: OSOŠANICA		Formát: B4	Zakazka: 2
Investor: RODNÍCE DRUŠTVO "VEĽKÁ RAKA", 023 01 OSOŠANICA		Mierka: 1:1	
STAVBA: MODERNIZÁCIA CHOVU OVIEC			
OBJEKT: PODČÍS			
OBSAH: POČÍSY KROUV – NAVRHOVANÝ STAV			Č. výk. 04