


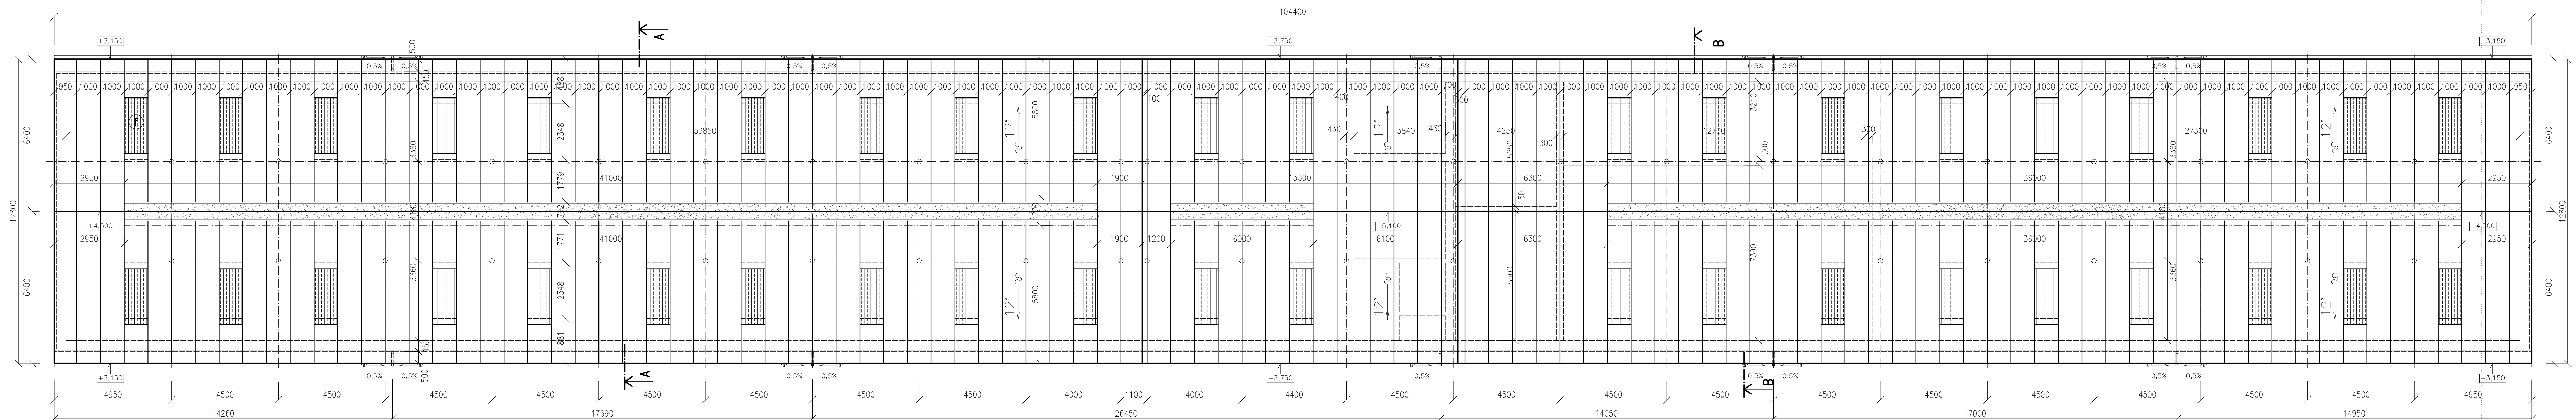


PÔDORYS STRECHY- NAVRHOVANÝ STAV, M=1:100



LEGENDA GRAFICKÝCH ZNAČENÍ:

- |   |   |
|---|---|
|  | TEPELNOIZOLAČNÝ PANEL BROLOO AGRO TWS, HR. 60 mm, SPODNÚ PLOCHU TVORÍ HLADKÁ SKLOLAMINÁTOVÁ VRSTVA (alebo ekvivalent) |
|  | HREBEŇOVÁ VETRAČA ŠTŘEBINA  |
|  | PRESTIELOVACÍ PROFILOVANÝ POLYKARBONÁTOVÝ PANEL 250/40 BROLOO HR. 3 mm + DUTOKOMOROVÝ POLYKARBONÁT HR. 10 mm          |

POZNÁMKA

**(K1)** - ODKVAPOVÝ SYSTÉM KOMPLET- ŽLAB D160, ODPADOVÁ RÚRA PRIEM. 125 MM  
POPLASTOVANÝ PLECH

+0,000=PODLAHA I.NP V EXISTUJÚCEJ BUDOVE  
STAVEBNO-ARCHITEKTONICKÉ RIEŠENIE

 <b>PRO-ING RUZOMBEROK</b> PROJEKTOVA A INŽINIERSKA KANCELÁRIA			
HLAVNÝ PROJEKT:	ZODPOVEDNÝ:	VYPRACOVANÉ:	SKÚŠKOVÝ PROJEKT: H. STAVOP.
Ing. Tráček Pavol	Ing. Tráček Pavol	Ing. Tráček Pavol	DATUM: APRIL 2022
MIESTO STAVBY: OŠAŇČINA		MÉRIE: 1:50	
INVESTOR: ROVNÍČKE DRUŠTVO "VEĽKÁ RAKA", 023 01 OŠAŇČINA		KAZKAČKA: 6	
STAVBA: MODERNIZÁCIA ŽUVKOV OVEČ			
OBJEKT:	<b>OVN 02</b>		
GEŠAF:	<b>ČOVYŠ STRECHY – NAVRHOVANÝ STAV</b>		C.Y.V.: <b>05</b>