


REZ A-A – EXISTUJÚCI STAV,BÚRACIE PRÁCE, M=1:50

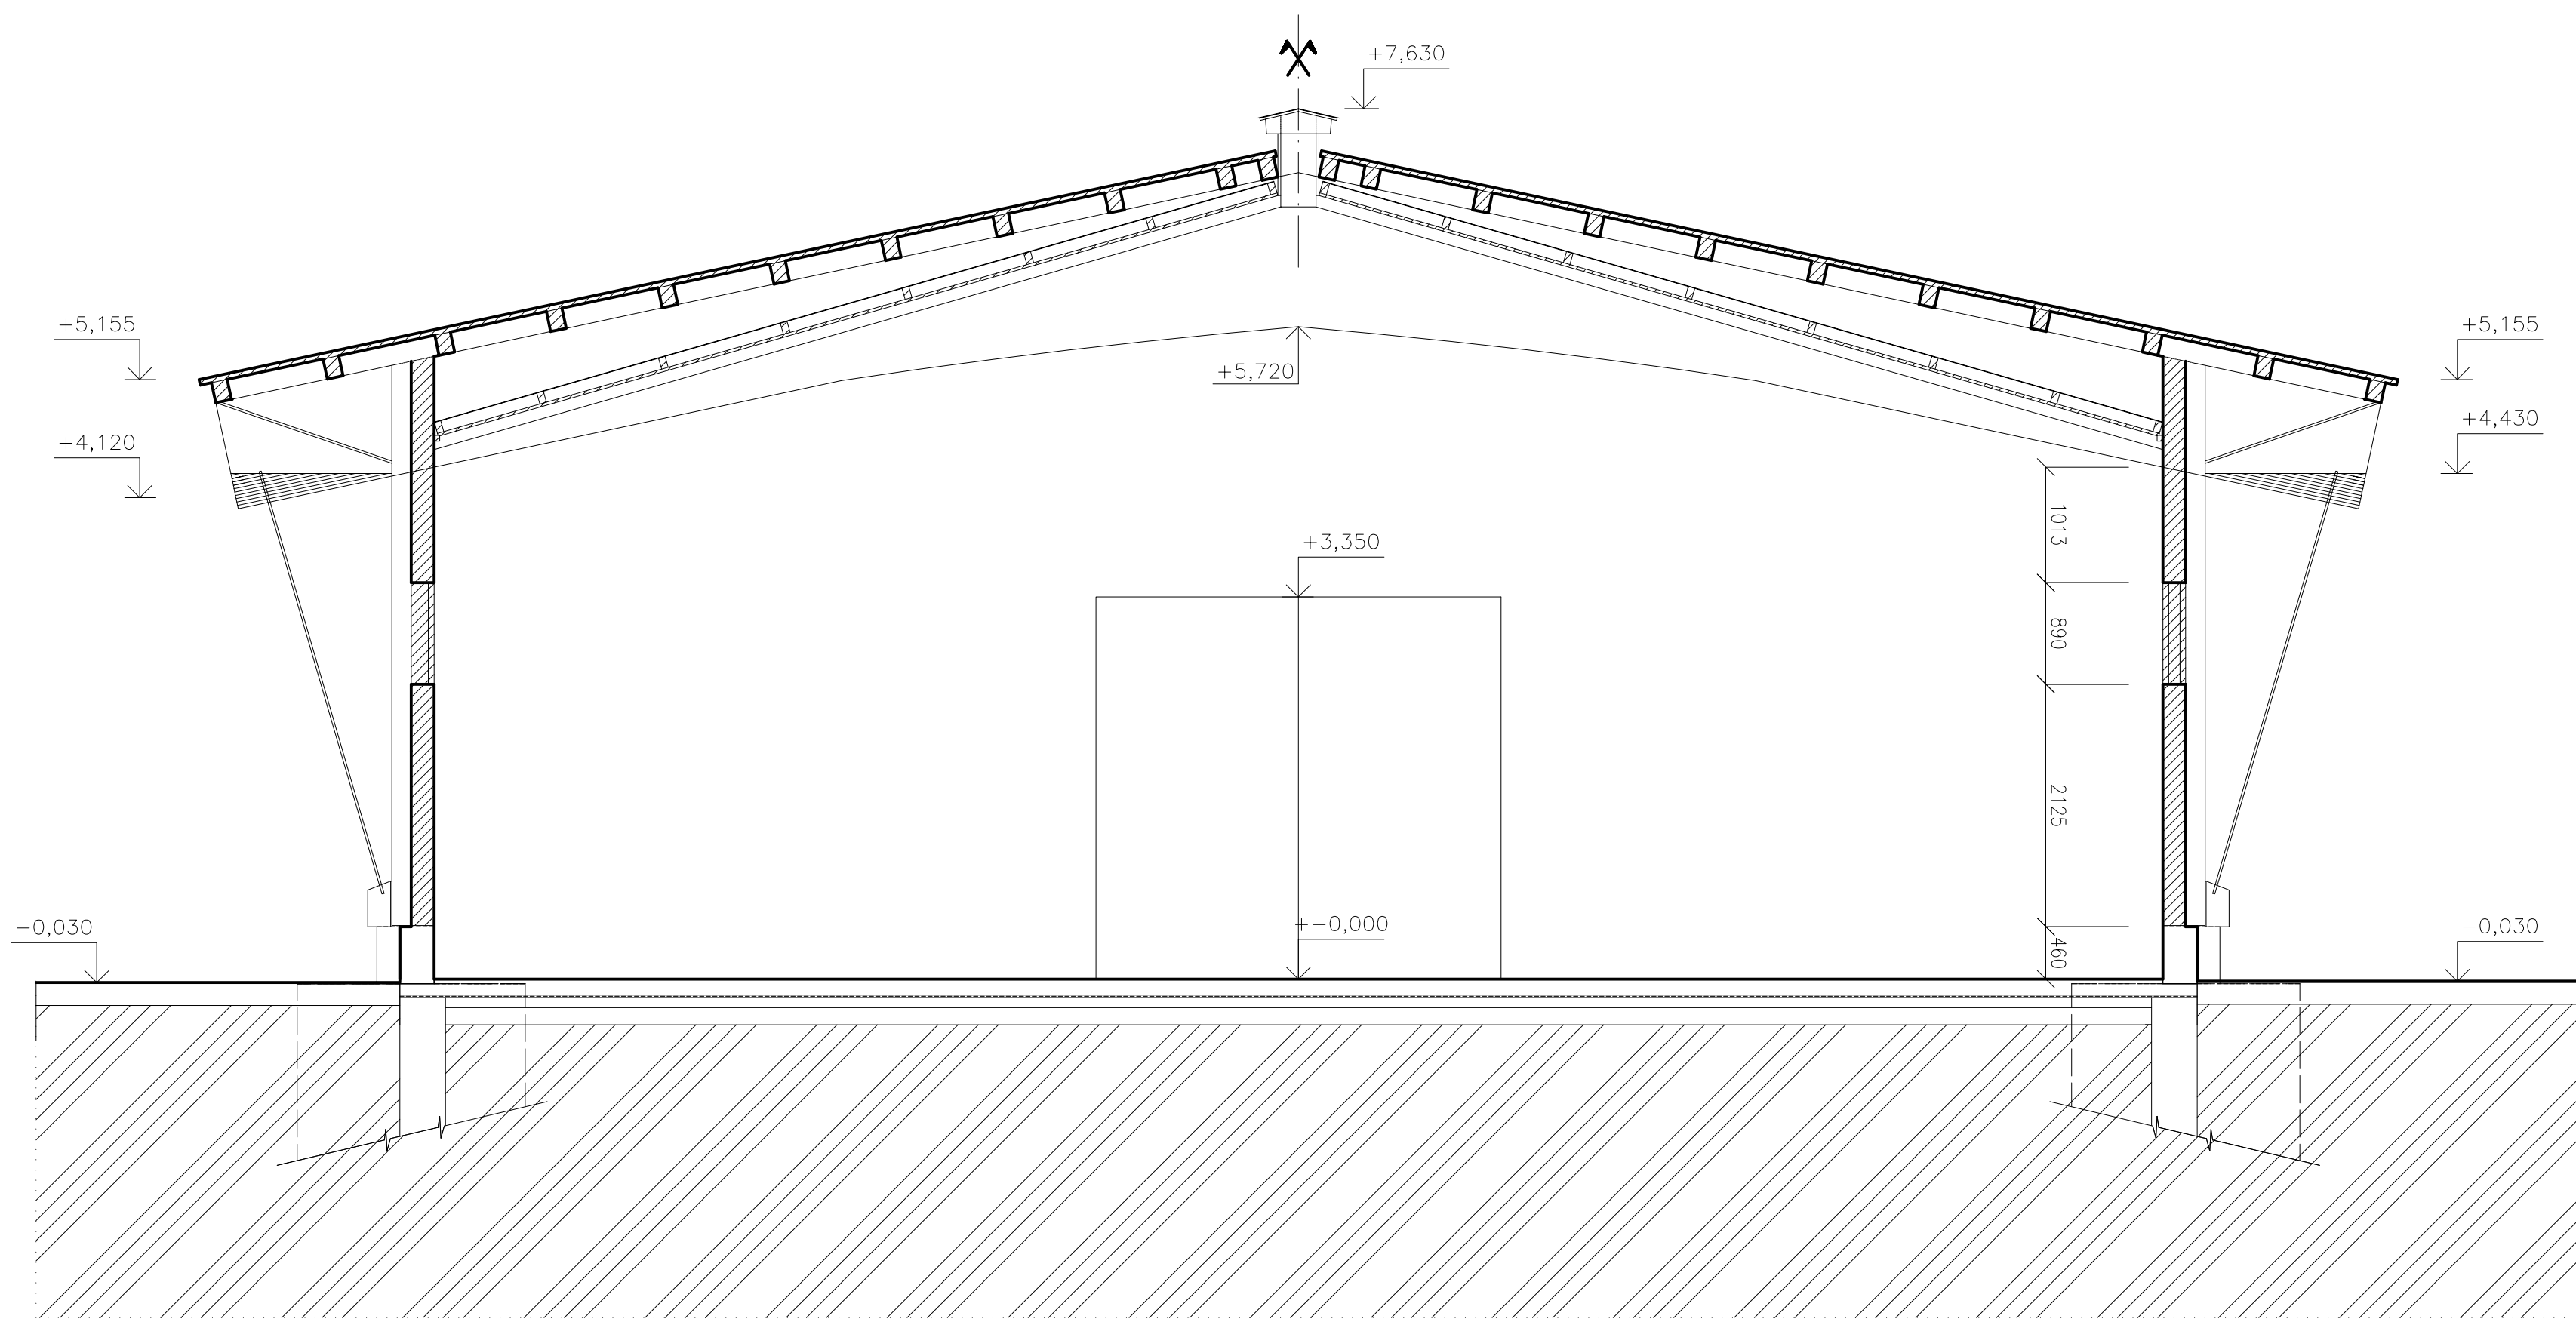


LEGENDA GRAFICKÝCH ZNAČENÍ:

	EXISTUJÚCE KONŠTRUKCIE
	BÚRANÉ KONŠTRUKCIE

POZNÁMKA

- VYBÚRAŤ VŠETKY VRÁTA
- VYBÚRAŤ VŠETKY OKNA OKREM OKIEN V MIESTNOSTIACH 1.01 A 1.03
- DEMONTOVAŤ KRYTINU – TRAPEZOVÝ PLECH
- OSTRÁNIŤ DREVENÉ VĚZNICE, A DREVENÝ DOSKOVÝ PODHLAD
- DEMONTOVAŤ DREVENÉ OPLÁŠTENIE NA BOČNÝCH STENÁCH, VRÁTANE OKIEN A VRÁT
- VYBÚRAŤ OTVORY PRE NAVRHOVANÉ VRÁTA V ŠTITOVÝCH STENÁCH

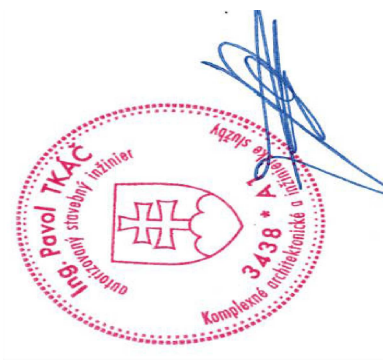

+–0,000=PODLAHA I.NP V EXISTUJÚCEJ BUDOVE
STAVEBNO–ARCHITEKTONICKÉ RIEŠENIE

PRO-ING RUŽOMBEROK PROJEKTOVÁ A INŽINIERSKA KANCELÁRIA			
HLAV.ING.PROJ.:	ZODPOV.PROJ.:	VYPRACOVAL :	STUPEN: PROJEKT PRE STAV.POV.
Ing.TKÁČ Pavol	Ing.TKÁČ Pavol	Ing.TKÁČ Pavol	DÁTUM: APRIL 2022
MIESTO STAVBY:	OŠČADNICA	FORMÁT: 4 A4	ZÁKAZKA č.:
INVESTOR:	ROLNÍCKE DRUŽSTVO "VEĽKÁ RAČA", 023 01 OŠČADNICA	MIERKA: 1:50	
STAVBA:	MODERNIZÁCIA CHOVU OVIEC		
OBJEKT:	OVČIN č.3		
OBSAH:	REZ A-A – EXISTUJÚCI STAV, BÚRACIE PRÁCE		č.vyk.: 02