


BYTOVÝ DŮM - 1.PP
STÁVAJÍCÍ STAV

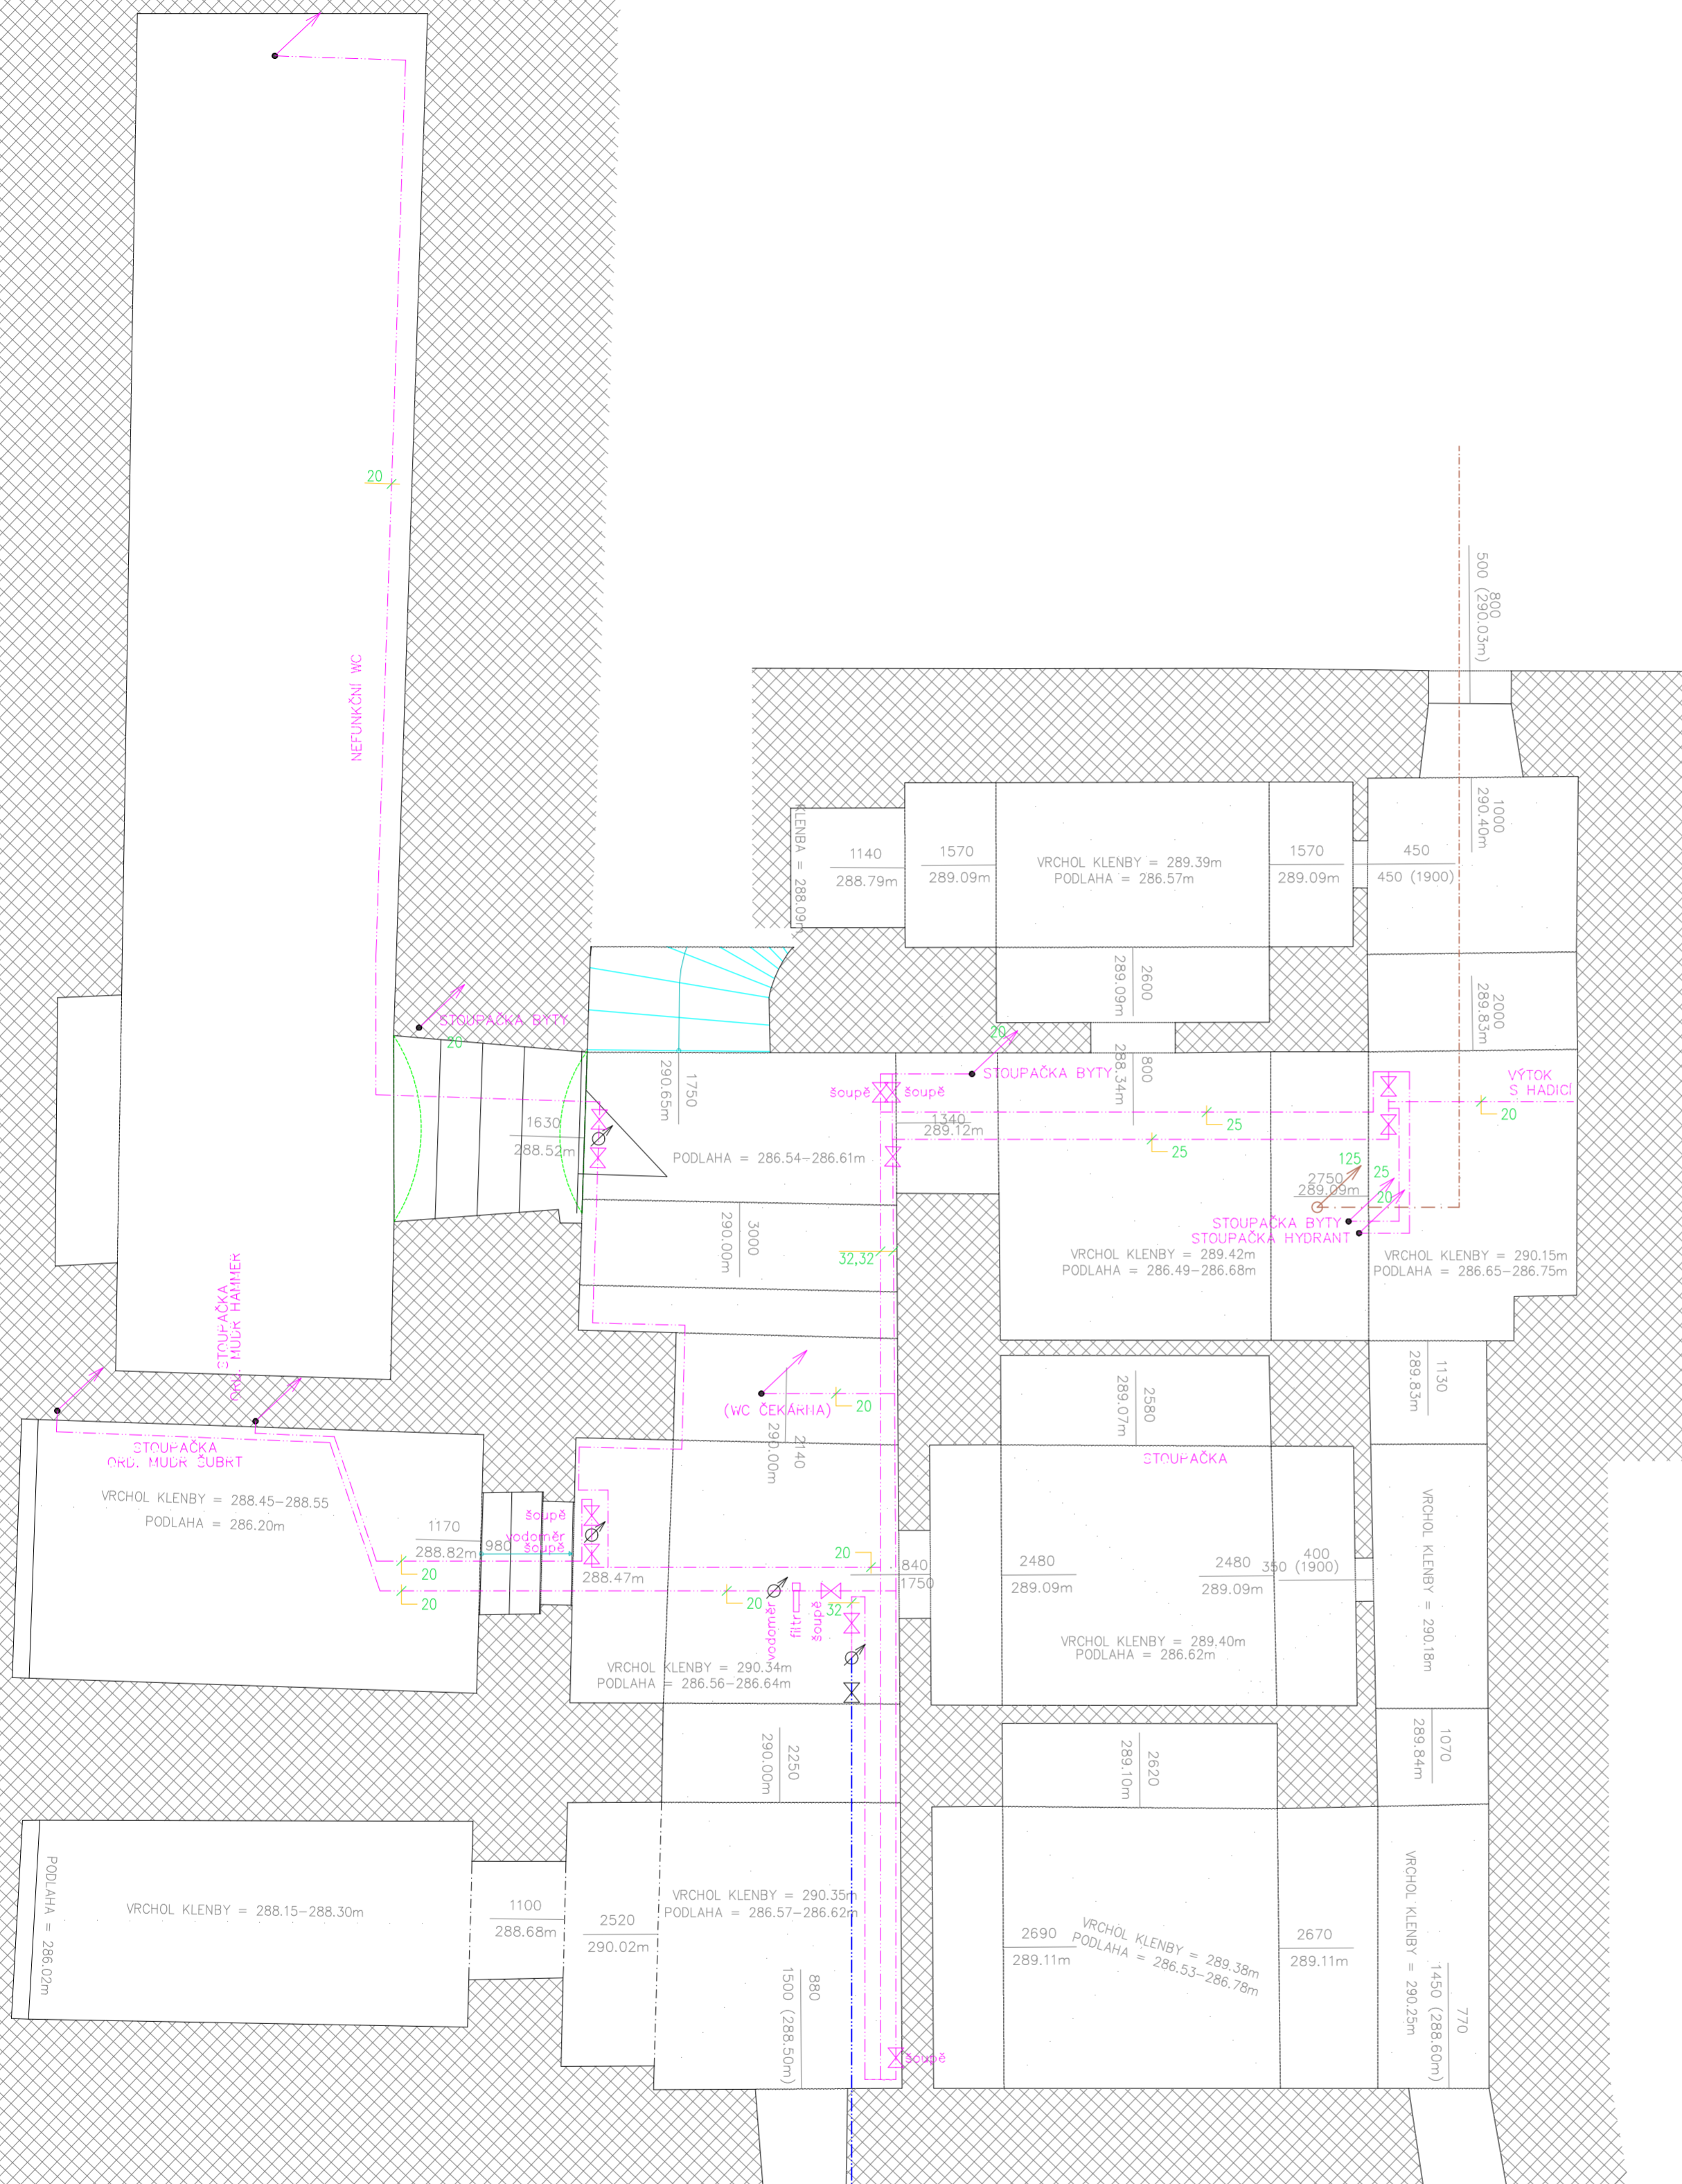

LEGENDA

STÁVAJÍCÍ ROZVOD VODY
 --- VODOVOD - OCELOVÉ POTRUBÍ STUDENÁ VODA
 --- PŘÍPOJKA VODOVODU - PE 40x3,7 mm

STÁVAJÍCÍ ROZVOD
 SPLAŠKOVÉ KANALIZACE
 --- KANALIZACE

POZNÁMKA:
 K ROZVODŮM KANALIZACE A VODOVODU V BYTOVÉM DOMĚ NEBYLA DOCHOVÁNA ŽÁDNÁ PROJEKTOVÁ DOKUMENTACE.
 TRASY VEDENÍ A DIMENZE KANALIZACE A VODOVODU BUDOU UPŘESNĚNY DLE STAVEBNÍ TECHNICKÉHO PRŮZKUMU NA STAVBĚ.
 TRASY VEDENÍ A DIMENZE KANALIZACE A VODOVODU VE ZDECH A PODLAHÁCH BUDOU ZNÁMÉ PO ODHALENÍ STÁVAJÍCÍHO POTRUBÍ. NOVÉ ULOŽENÍ PLASTOVÝCH TRUB A TVAROVEK VE ZDECH A PODLAHÁCH BUDE PROVEDENO DLE TRAS VEDENÍ A DIMENZÍ STÁVAJÍCÍCH ROZVODŮ VODOVODU A KANALIZACE.
 ZÁSADNÍ ZMĚNA TRAS VEDENÍ KANALIZACE NEBO VODOVODU MUSÍ BÝT KONZULTOVÁNA S PROJEKTANTEM PROJEKTOVÉ DOKUMENTACE A INVESTOŘEM STAVBY.
 PŘED ZAŘÍZENÍM BOURACÍCH PRACÍ BUDE PROVEDEN KAMEROVÝ PRŮZKUM KANALIZACE.

INVESTOR SPRÁVA NEMOVITOSTÍ MĚSTA ZNOJMA PONTASIEVSKÁ 14, ZNOJMO 669 02		PROJEKTANT STAVBY VODOHOSPODÁŘSKÁ A STAVEBNÍ PROJEKCE U DOČKOVINY 5, 669 00 ZNOJMO tel. tel. +420 515 246 152, e-mail: info@aquaprojekt.cz		ČÍSLO PARÉ	AUTORIZAČNÍ RAŽITKO	
ZADÁVACÍ DOKUMENTACE STAVBY						
HIP:	Ing. Petr Pokorný	Vypracoval:	Petr Kuchařík	PROJEKTANT ČÁSTI PD		
Záp. projektant:	Ing. Petr Pokorný	Kontrola:	Ing. Petr Pokorný			
Místo stavby:	ZNOJMO, KOVÁŘSKÁ 337/19, 669 02 ZNOJMO					
Kraj:	JIHOMORAVSKÝ					
Katastrální území:	ZNOJMO MĚSTO					
Název stavby:	REKONSTRUKCE ROZVODŮ VODY A SPLAŠKOVÉ KANALIZACE V BYTOVÉM DOMĚ č.p. 237/19 Kovářská, Znojmo				Formát:	6 x A4
Název výkresu:	BYTOVÝ DŮM - 1.PP STÁVAJÍCÍ STAV				Datum:	10/2024
					Stupeň:	PDS
					Číslo zakázky:	202457
					Měřítko:	1:50
					Číslo výkresu:	D.1